Bau-km 1 + 200

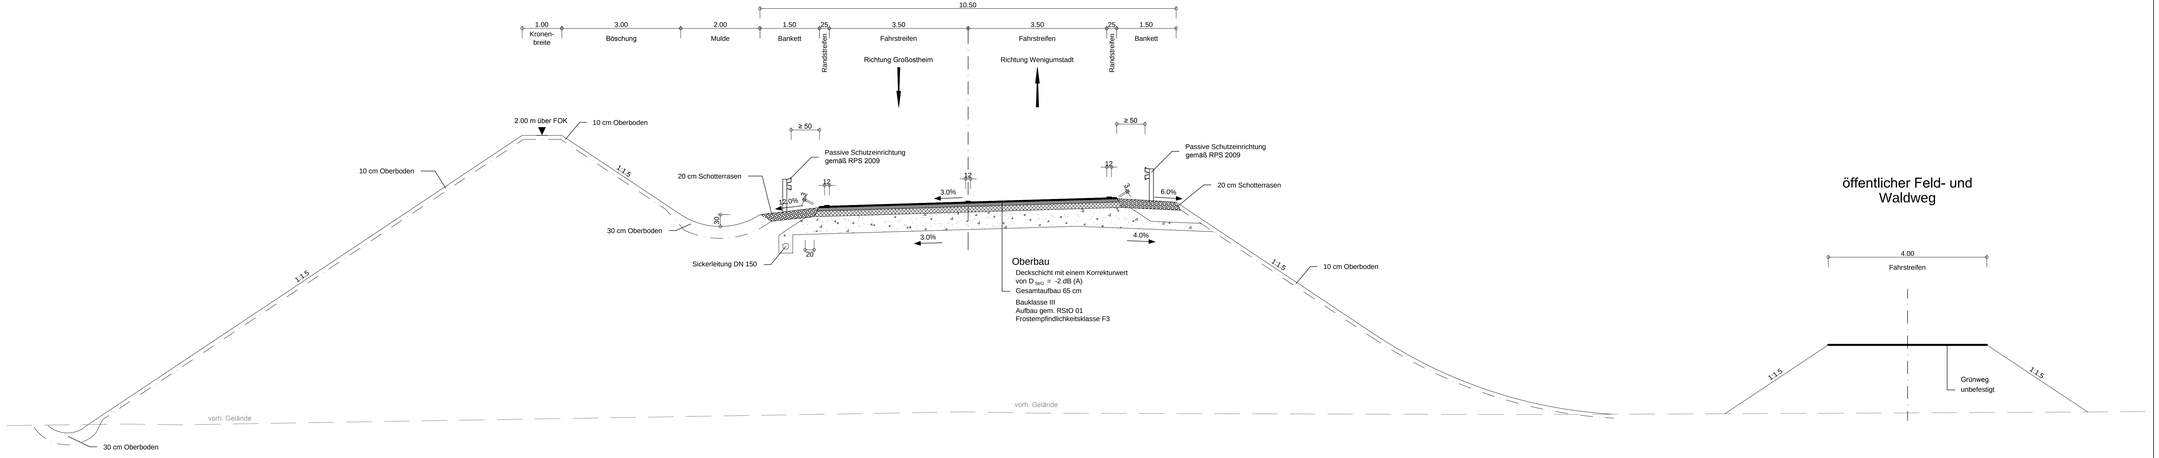

erzeugt mit AVI®

OBERMEYER PLANEN + BERATEN GmbH
Weißenburger Straße 20-22
63739 Aschaffenburg
Tel. 06021/38667-0

Projekt	16414
Plan Nr.	
Datei-Name	

Bearbeitet im Auftrag des Landratsamtes Aschaffenburg
Aschaffenburg, im September 2012

Nr.	Art der Änderung	Datum	Name

Landratsamt Aschaffenburg
Kreisstraßenverwaltung

Unterlage:		6
Blatt Nr.:		2
	Datum	Zeichen
bearbeitet	10.12	Vr
gezeichnet	10.12	Ske
geprüft	10.12	Kru
Rev.		

PLANFESTSTELLUNG

Markt Großostheim
OT Pflaumheim
Ortsumgehung
Kreisstraße AB 1 / AB 3

Regelquerschnitt
Maßstab 1:200
1 : 50

Aufgestellt:
Aschaffenburg, den 11.01.2013
Landratsamt Aschaffenburg

Dr. Norbert Schupp, Verwaltungsdirektor

Aufgestellt

Unterlage 6 Blatt 2 E wird ersetzt durch Unterlage 6 Blatt 2 F

\\ostwin94\projects\16414\9\cad_tig\Planfest...\All_Plant...\All_PS4R0002.dwg