

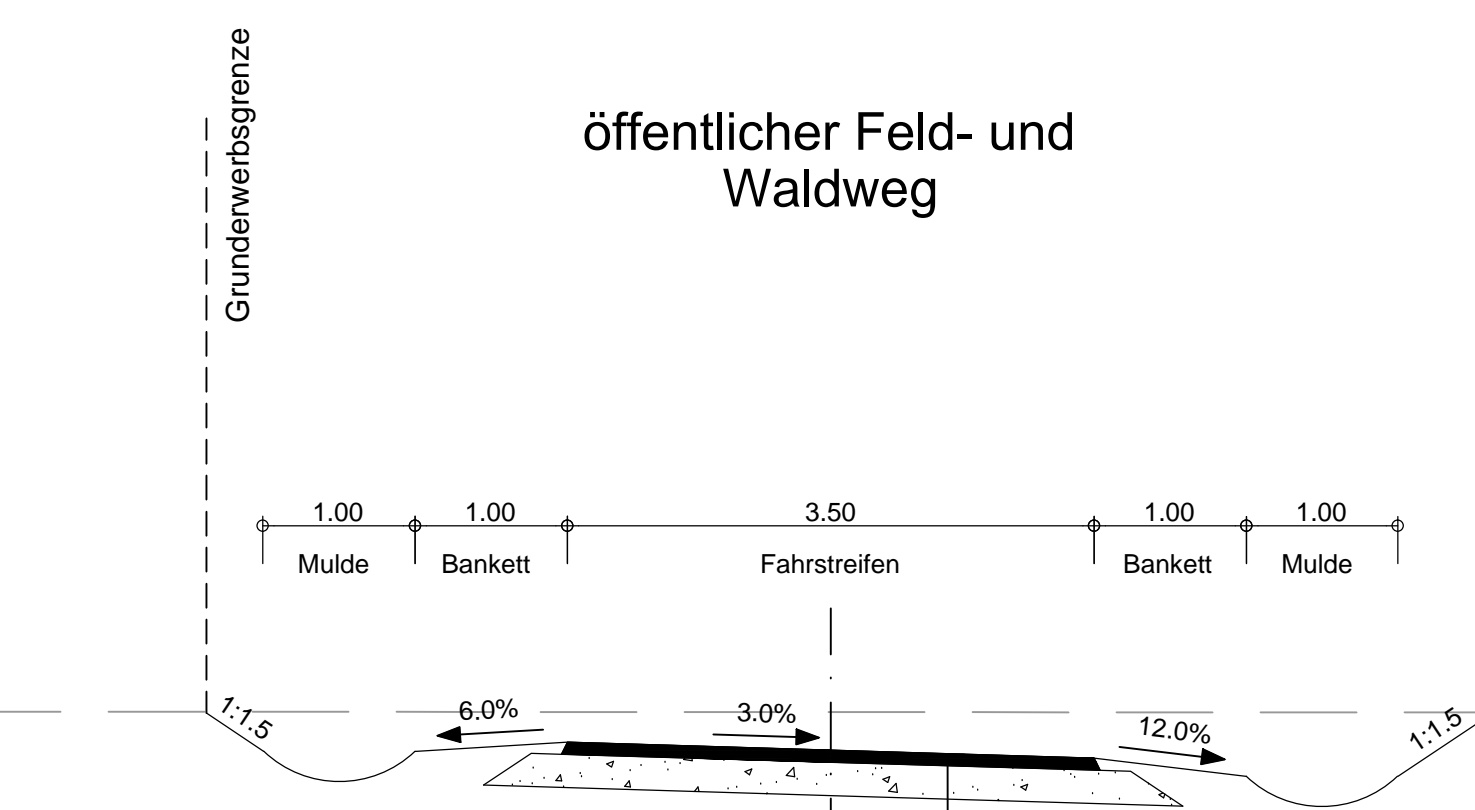


# Bau-km 2 + 170

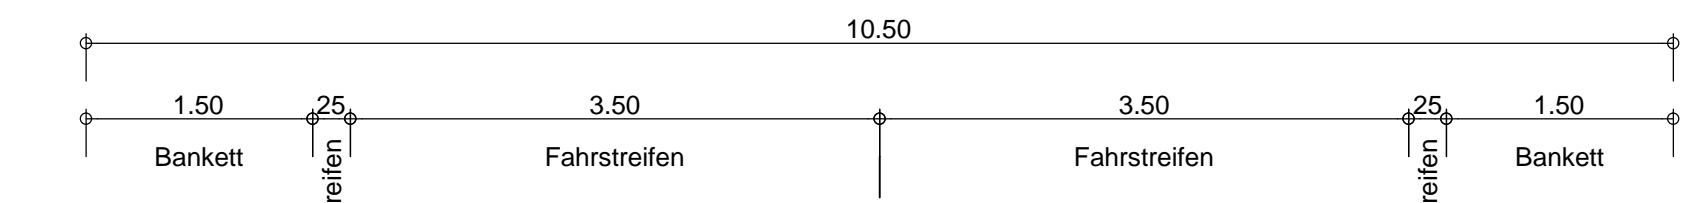

**Oberbau**  
 Asphaltdeckschicht  
 Gesamtaufbau 30 cm  
 Aufbau gem. Arbeitsblatt DWA-A 904  
 Richtlinien für den ländlichen Wegebau

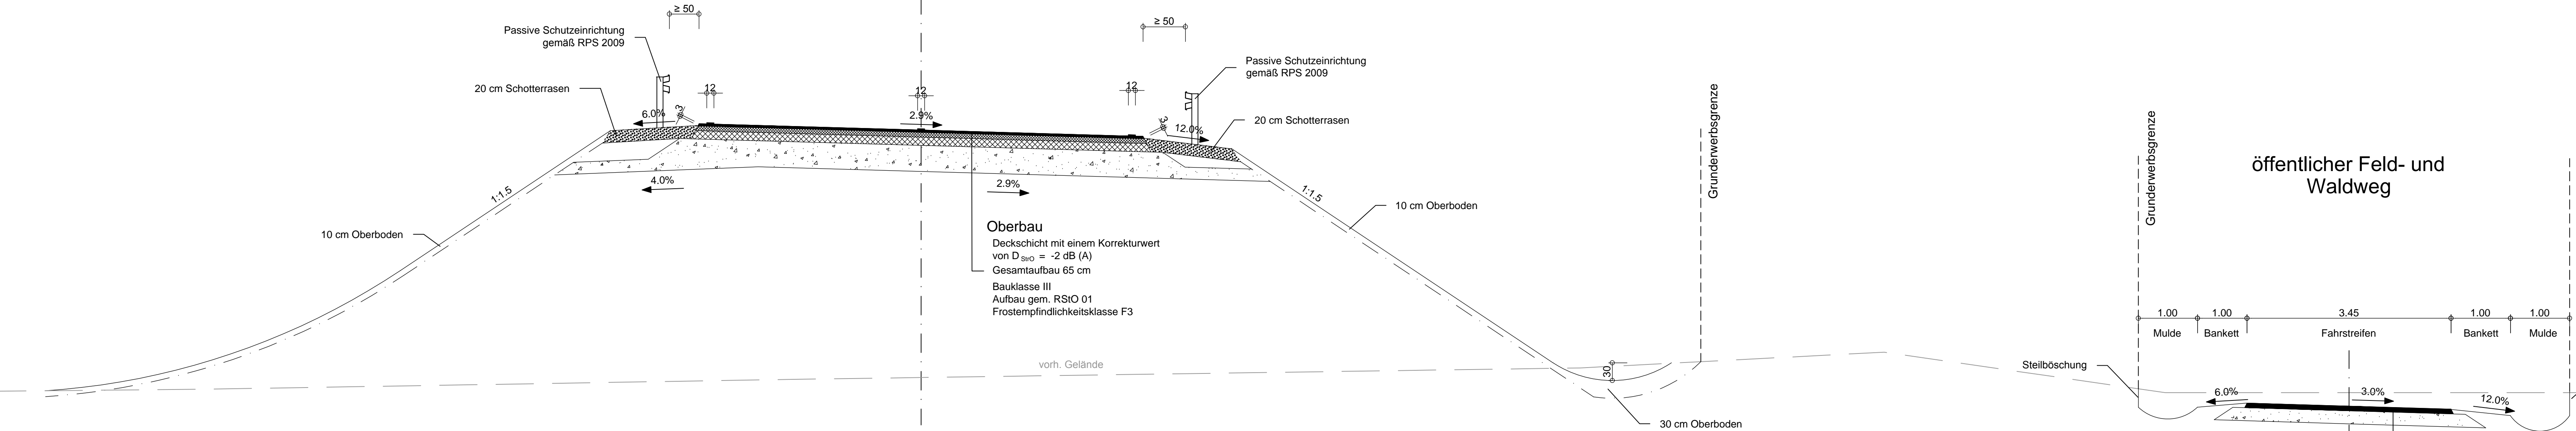

**Oberbau**  
 Deckschicht mit einem Korrekturwert von  $D_{Siv} = -2 \text{ dB (A)}$   
 Gesamtaufbau 65 cm  
 Bauklasse III  
 Aufbau gem. RStO 01  
 Frostempfindlichkeitsklasse F3

**Oberbau**  
 Asphaltdeckschicht  
 Gesamtaufbau 30 cm  
 Aufbau gem. Arbeitsblatt DWA-A 904  
 Richtlinien für den ländlichen Wegebau

**OBERMEYER**  
 PLANEN + BERATEN GmbH  
 Weissenburger Straße 20-22  
 63739 Aschaffenburg  
 Tel. 06021/38667-0

Projekt: 16414  
 Plan Nr.:  
 Datei-Name:

Nr.	Art der Änderung	Datum	Name

Landratsamt Aschaffenburg  
 Kreisstraßenverwaltung

**PLANFESTSTELLUNG**

Markt Großostheim  
 OT Pfäumheim  
 Ortsumgebung  
 Kreisstraße AB 1 / AB 3

Unterlage: 6  
 Blatt Nr.: 4  
 Datum: 10.12  
 Zeichen: Vr  
 gezeichnet: 10.12  
 Ske  
 Reg. Nr.: 15.10.12  
 Kru

**Regelquerschnitt**  
 Bau-km 2+170  
 1:50

Aufgestellt:  
 Aschaffenburg, den 11.01.2013  
 Landratsamt Aschaffenburg  
 Dr. Norbert Schupp, Verwaltungsdirektor

Unterlage 6 Blatt 4  
 wird ersetzt durch  
 Unterlage 6 Blatt 4 E