


Breitfeldstraße Bau-km 0 + 200

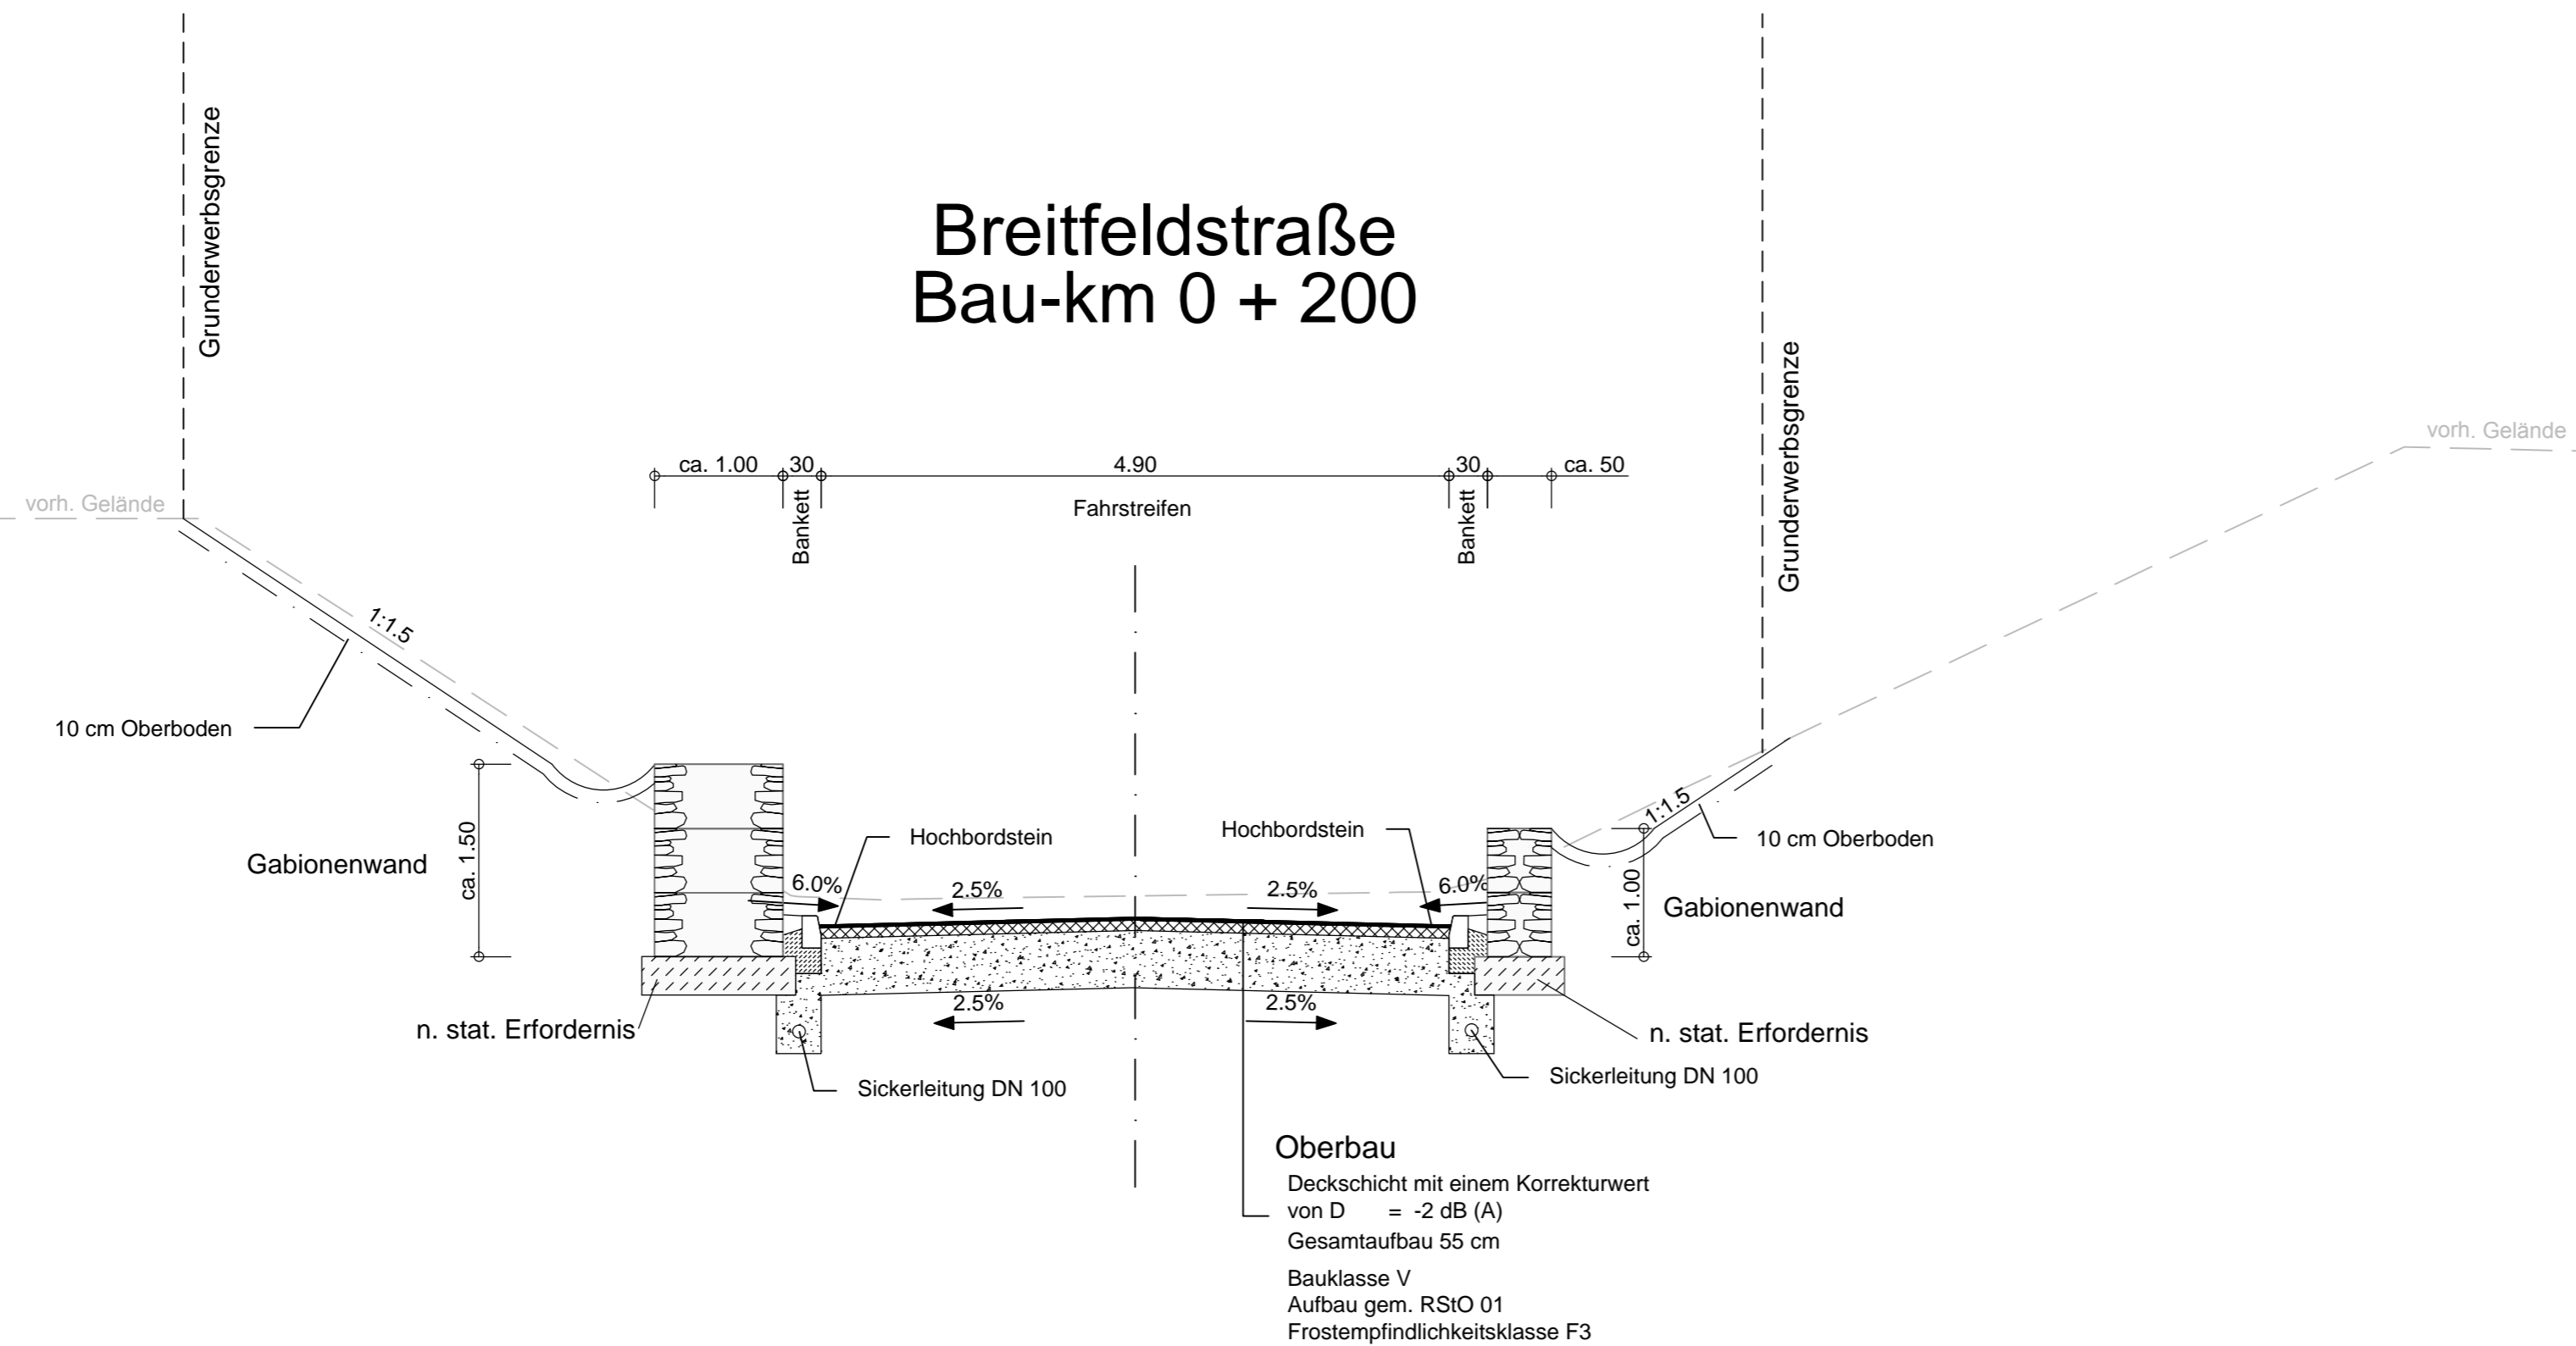

Oberbau
 Deckschicht mit einem Korrekturwert
 von D = -2 dB (A)
 Gesamtaufbau 55 cm
 Bauklasse V
 Aufbau gem. RStO 01
 Frostempfindlichkeitsklasse F3

Deckplan 6 Blatt 7 E
 vom 31.10.2014
 ersetzt
 Regelquerschnitt Breitfeldstraße, Unterlage 6 Blatt 7
 vom 11.01.2013

	Weißenburger Straße 20-22 63739 Aschaffenburg Tel. 06021/38667-0	Projekt	16414
		Plan Nr.	
		Datei-Name	

Bearbeitet im Auftrag des Landratsamtes Aschaffenburg
 Aschaffenburg, im September 2012

Nr.	Art der Änderung	Datum	Name
	Änderung Fahrbahnbreite	28.04.2014	Ske

	Landratsamt Aschaffenburg Kreisstraßenverwaltung	Unterlage:	6
		Blatt Nr.:	7 E
PLANFESTSTELLUNG Markt Großostheim OT Pflaumheim Ortsumgehung Kreisstraße AB 1 / AB 3		bearbeitet	15.10.12 Vr
		gezeichnet	15.10.12 Ske
		geprüft	15.10.12 Kru
		Reg.Nr.	
		Regelquerschnitt Breitfeldstraße 1 : 50	

Aufgestellt:
 Aschaffenburg, den 11.01.2013/ 31.10.2014
 Landratsamt Aschaffenburg

 Dr. Norbert Schupp, Verwaltungsdirektor

Aufgestellt: