
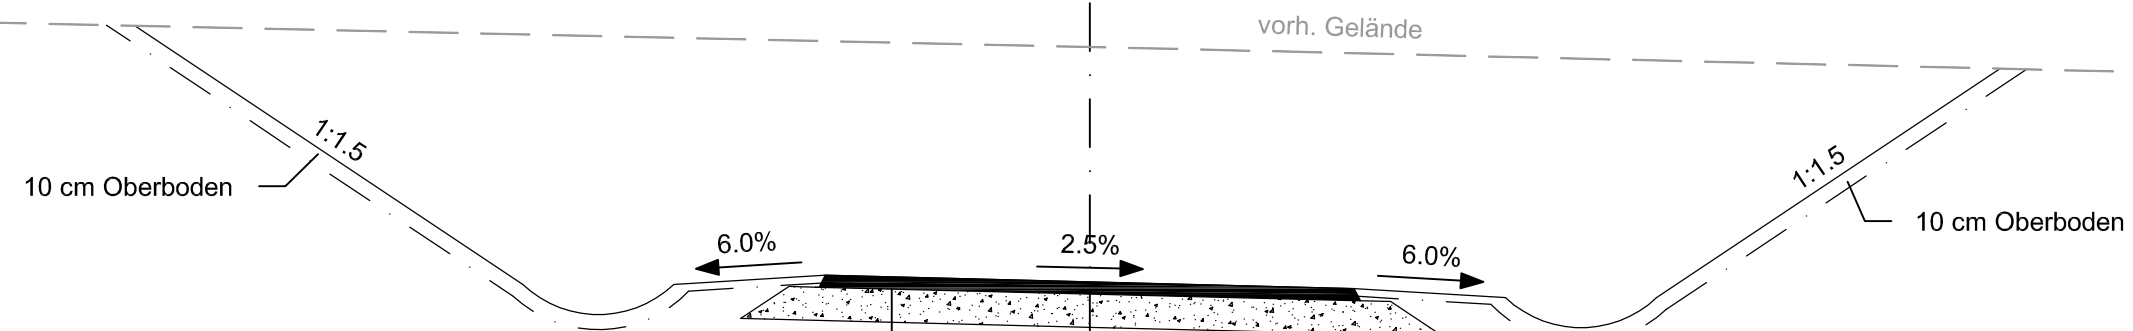


öffentlicher Feld- und Waldweg Bau-km 0 + 055 Am Dürrbach

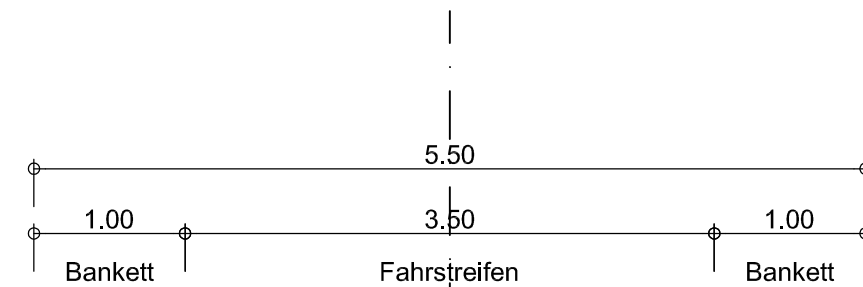

Oberbau
Asphaltdeckschicht
Gesamtaufbau 30 cm
Aufbau gem. Arbeitsblatt DWA-A 904
Richtlinien für den ländlichen Wegebau

	Weißenburger Straße 20-22 63739 Aschaffenburg Tel. 06021/38667-0	Projekt	16414
		Plan Nr.	
		Datei-Name	
Bearbeitet im Auftrag des Landratsamtes Aschaffenburg Aschaffenburg, im September 2012			

Nr.	Art der Änderung	Datum	Name

	Landratsamt Aschaffenburg Kreisstraßenverwaltung	Unterlage:	6	
		Blatt Nr.:	8	
		Datum	Zeichen	
PLANFESTSTELLUNG Markt Großostheim OT Pflaumheim Ortsumgehung Kreisstraße AB 1 / AB 3		bearbeitet	15.10.12	Vr
		gezeichnet	15.10.12	Ske
		geprüft	15.10.12	Kru
		Reg.Nr.		
		Regelquerschnitt Am Dürrbach 1 : 50		

Aufgestellt: Aschaffenburg, den 11.01.2013 Landratsamt Aschaffenburg Dr. Norbert Schupp, Verwaltungsdirektor	Aufgestellt:
---	--------------