


öffentlicher Feld- und Waldweg Bau-km 1 + 365 Am Mühlbach

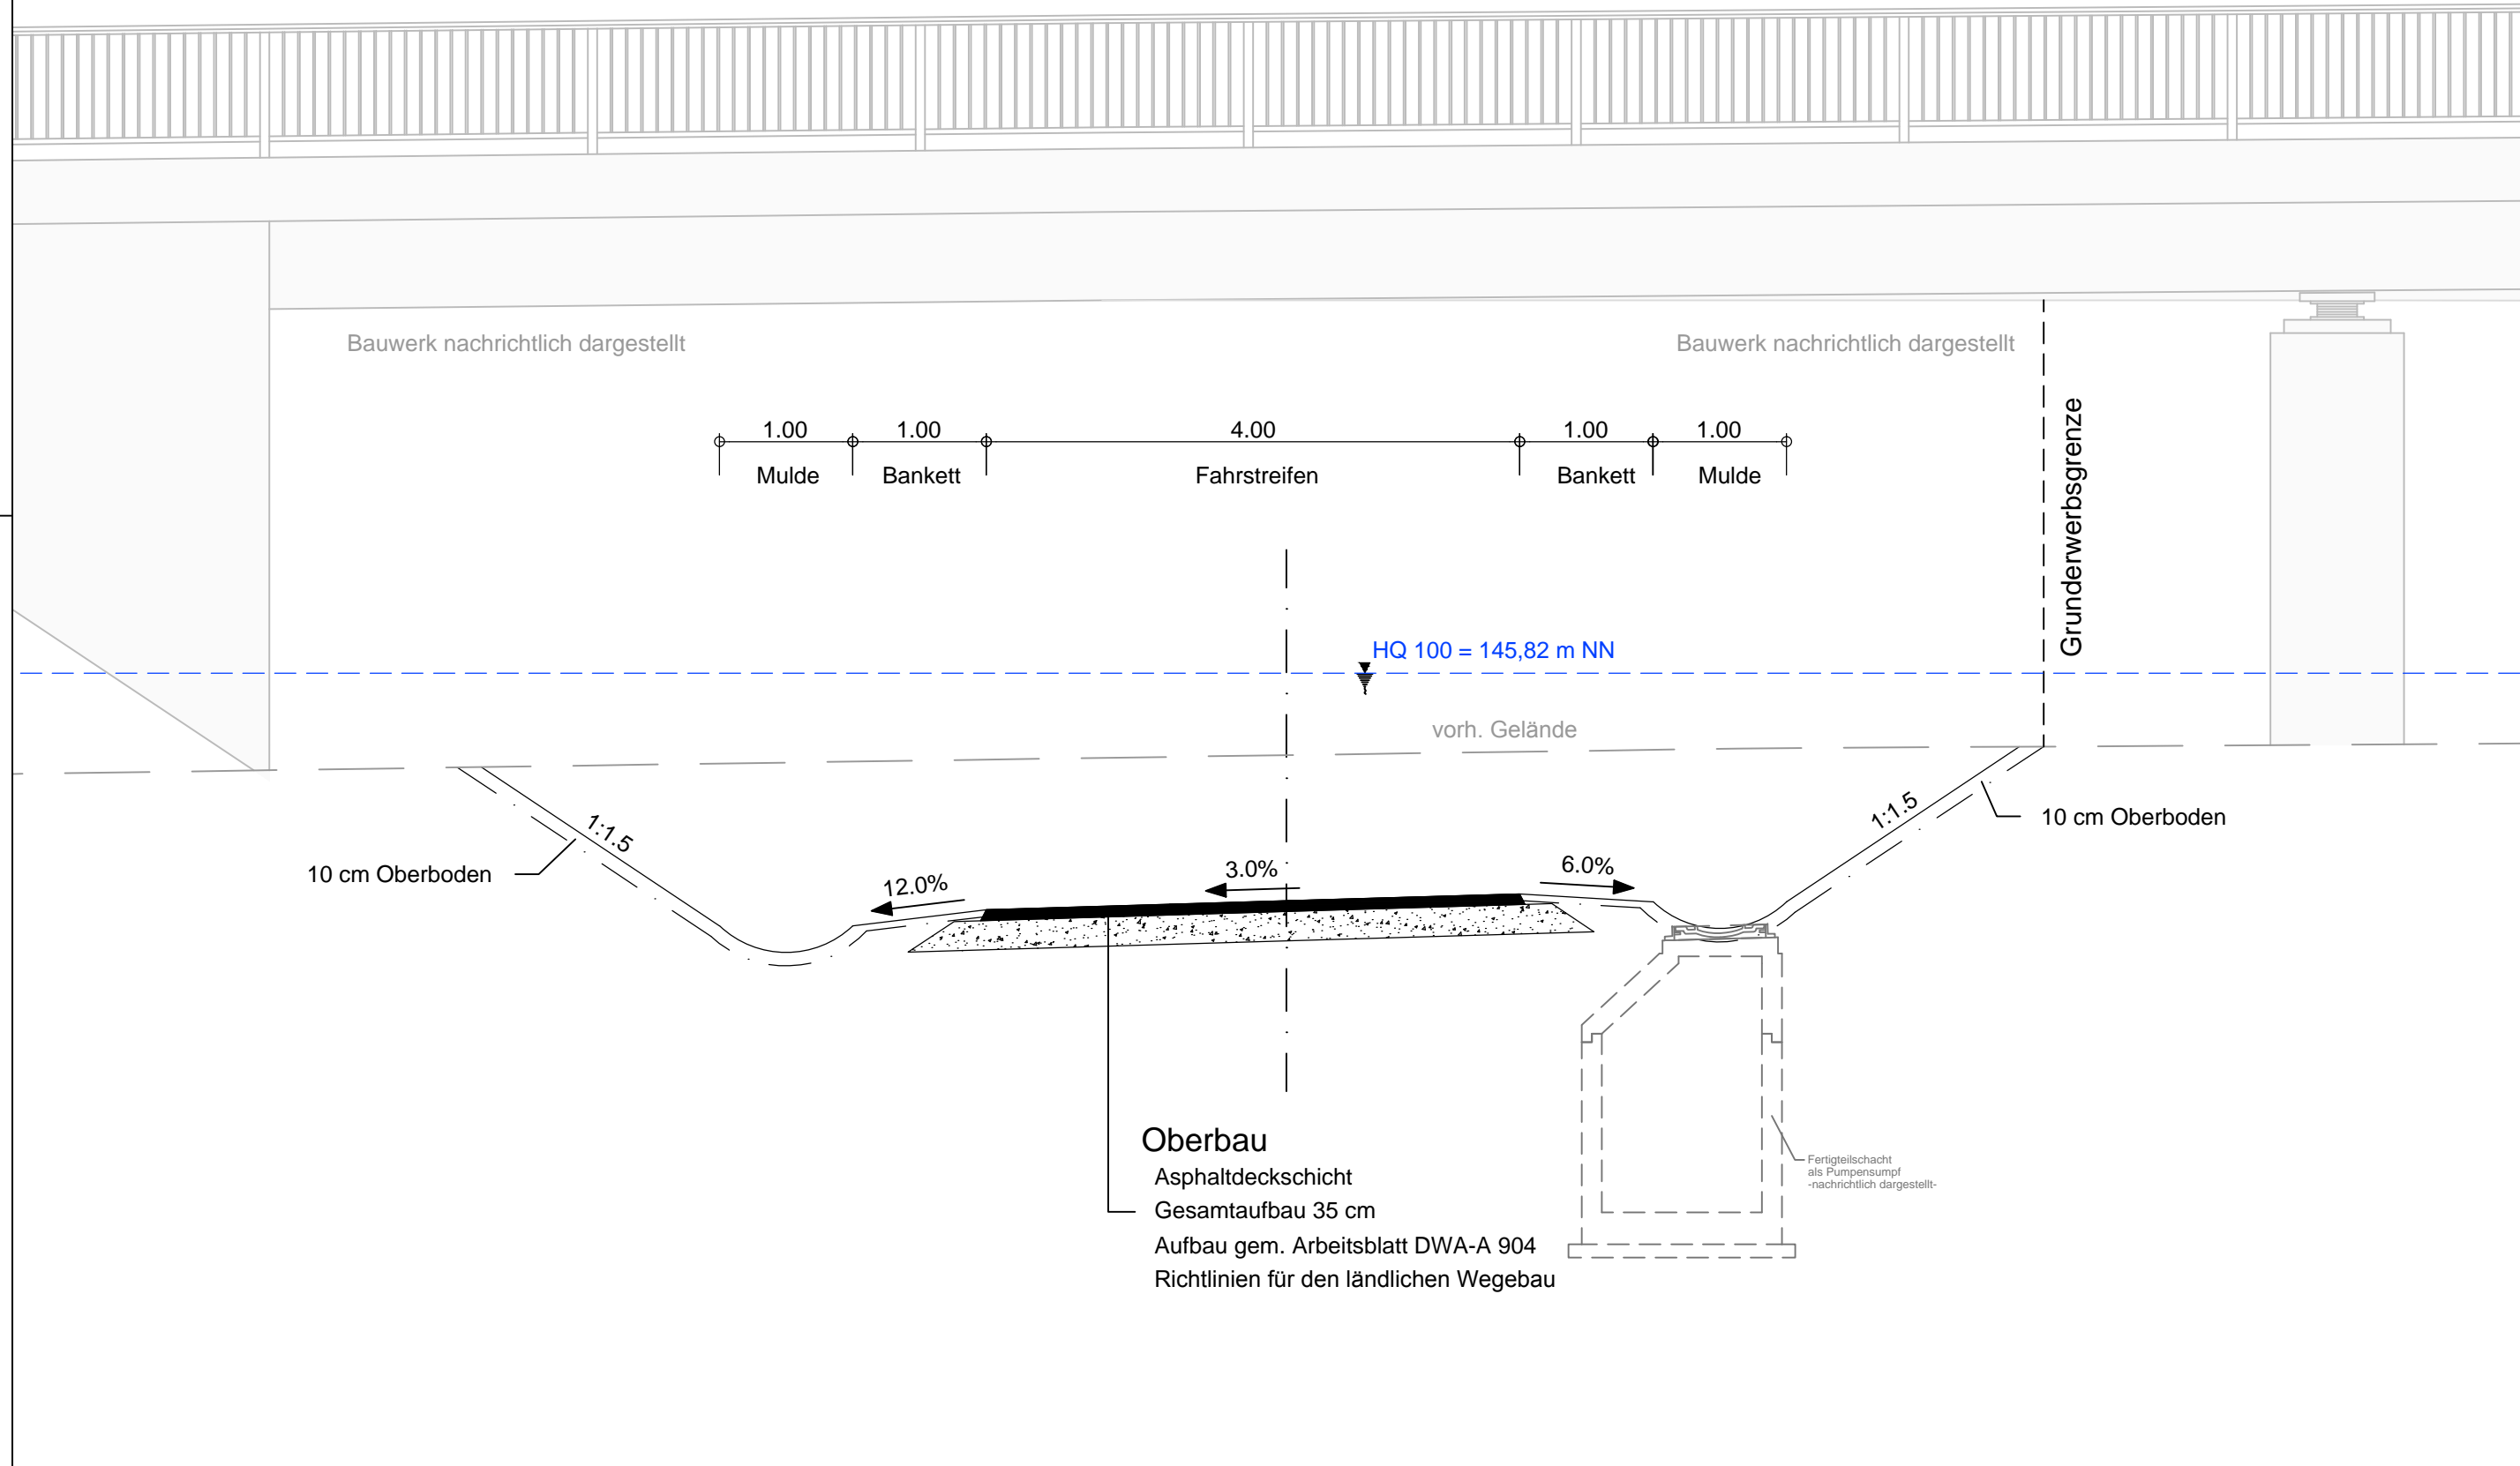

OBERMEYER PLANEN + BERATEN GmbH
 Weißenburger Straße 20-22
 63739 Aschaffenburg
 Tel. 06021/38667-0

Projekt: 16414
 Plan Nr.:
 Datei-Name:

Bearbeitet im Auftrag des Landratsamtes Aschaffenburg
 Aschaffenburg, im September 2012

Nr.	Art der Änderung	Datum	Name

Landratsamt Aschaffenburg
 Kreisstraßenverwaltung

Unterlage: 6
 Blatt Nr.: 9
 Datum: 15.10.12
 Zeichen: Vr

PLANFESTSTELLUNG

Markt Großostheim
 OT Pflaumheim
 Ortsumgebung
 Kreisstraße AB 1 / AB 3

Regelquerschnitt
 Am Mühlbach
 1:50

bearbeitet 15.10.12 Vr
 gezeichnet 15.10.12 Ske
 geprüft 15.10.12 Kru
 Reg.Nr.:

Aufgestellt:
 Aschaffenburg, den 11.01.2013
 Landratsamt Aschaffenburg
 Dr. Norbert Schupp, Verwaltungsdirektor

Aufgestellt:

erzeugt mit Picta®