


# Radweg Bau-km 0 + 087

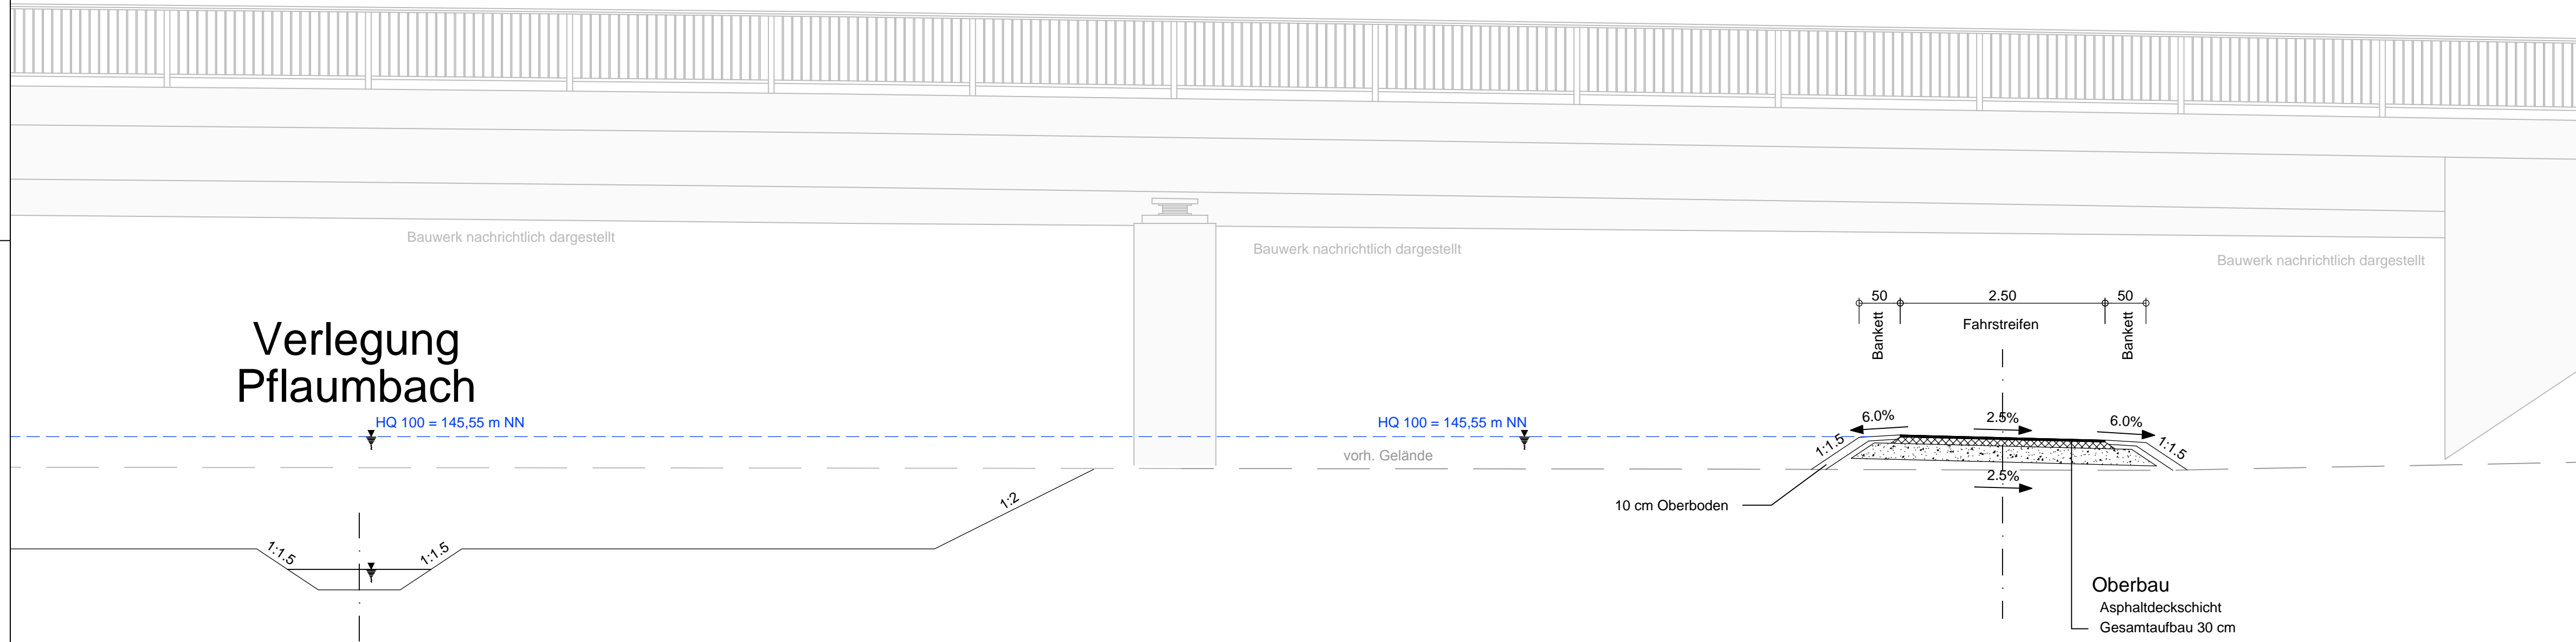

**OBERMEYER**  
PLANEN + BERATEN GmbH  
Weißburger Straße 20-22  
63739 Aschaffenburg  
Tel. 06021/38667-0

Projekt	16414
Plan Nr.	
Datei-Name	

Bearbeitet im Auftrag des Landratsamtes Aschaffenburg  
Aschaffenburg, im September 2012

Nr.	Art der Änderung	Datum	Name

Landratsamt  
Aschaffenburg  
Kreisstraßenverwaltung

Unterlage: 6  
Blatt Nr.: 10

	Datum	Zeichen
bearbeitet	15.10.12	Vr
gezeichnet	15.10.12	Ske
geprüft	15.10.12	Kru
Reg. Nr.		

**PLANFESTSTELLUNG**

Markt Großostheim  
OT Pflaumheim  
Ortsumgehung  
Kreisstraße AB 1 / AB 3

Regelquerschnitt  
Radweg  
1 : 50

Aufgestellt:  
Aschaffenburg, den 11.01.2013  
Landratsamt Aschaffenburg  
*Schupp*  
Dr. Norbert Schupp, Verwaltungsdirektor

Aufgestellt:

Unterlage wird ersetzt durch 6 Blatt 10 E