


# AB 3 Knotenpunkt KP 4

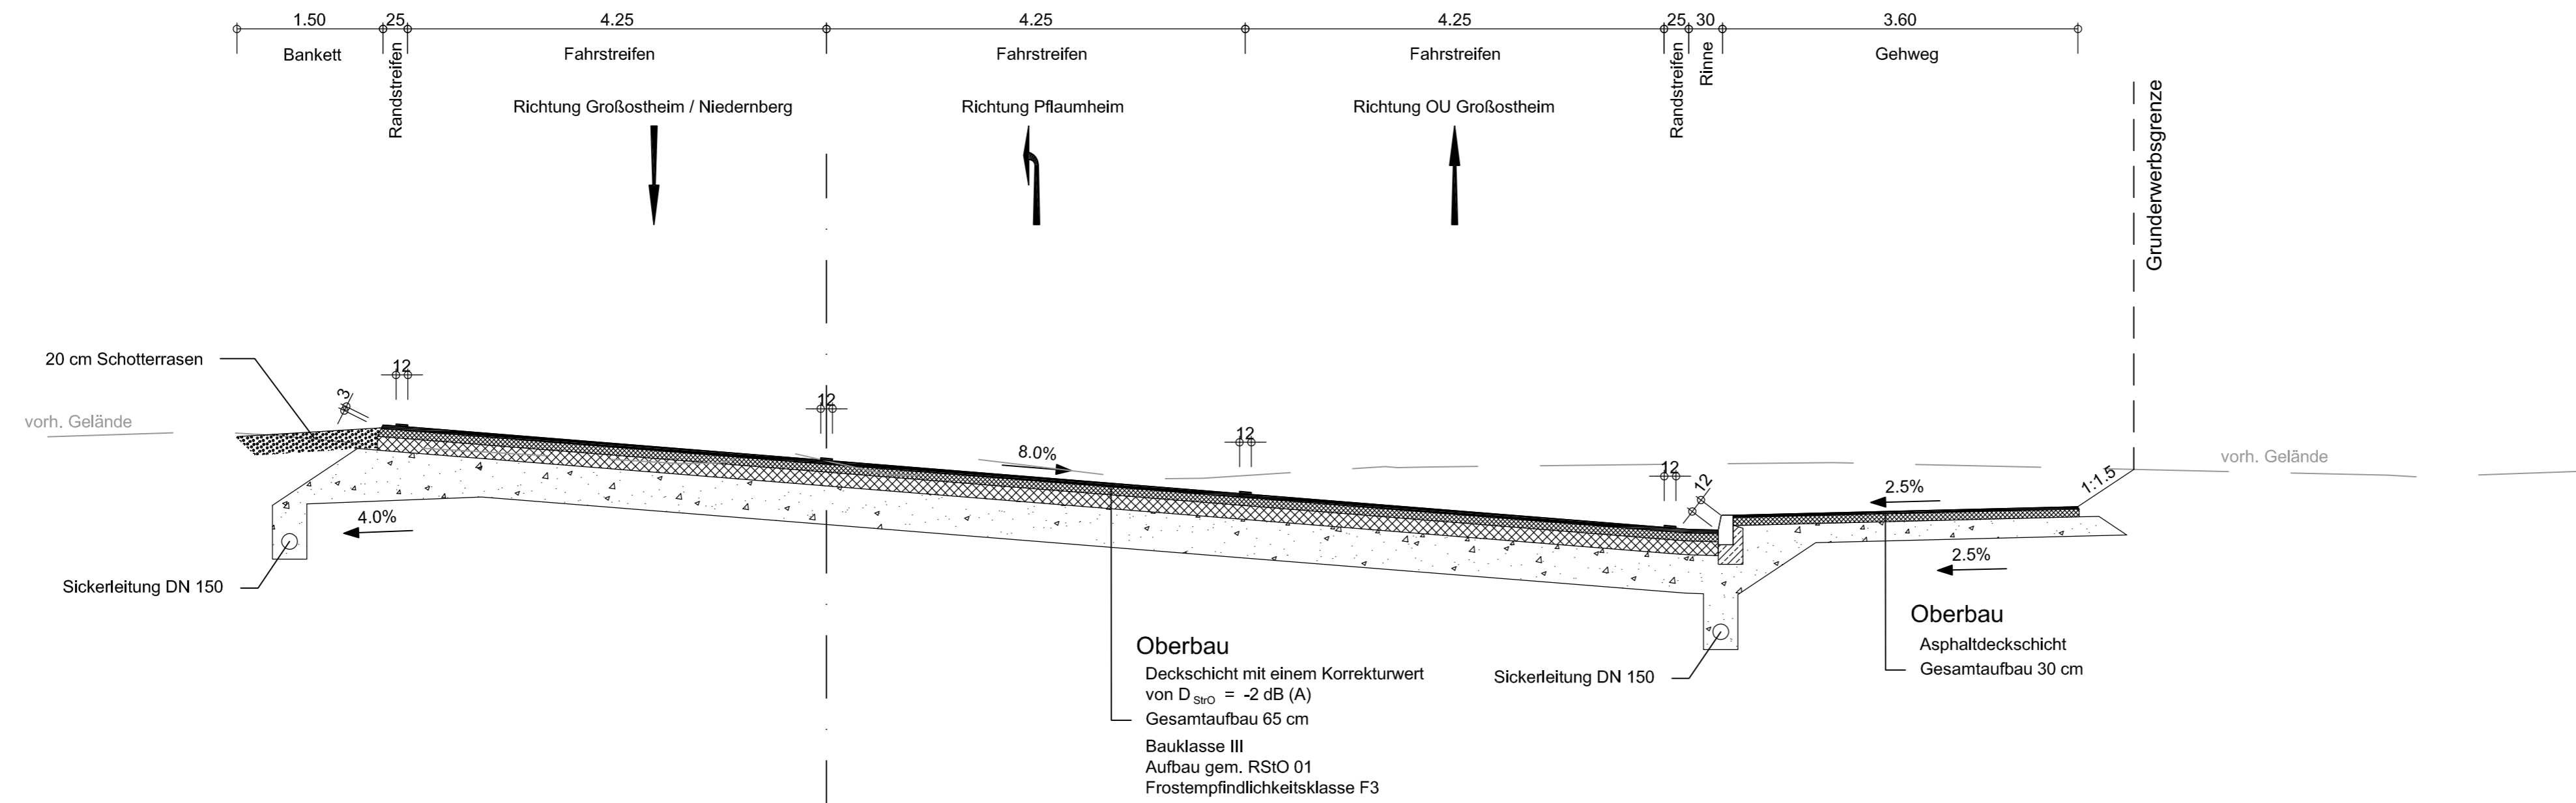

	Weißenburger Straße 20-22 63739 Aschaffenburg Tel. 06021/38667-0	Projekt	16414
		Plan Nr.	
		Datei-Name	
Bearbeitet im Auftrag des Landratsamtes Aschaffenburg Aschaffenburg, im September 2012			

Nr.	Art der Änderung	Datum	Name

	Landratsamt Aschaffenburg Kreisstraßenverwaltung	Unterlage:	6	
		Blatt Nr.:	14	
		Datum	Zeichen	
<b>PLANFESTSTELLUNG</b>  Markt Großostheim OT Pflaumheim Ortsumgebung Kreisstraße AB 1 / AB 3		bearbeitet	15.10.12	Vr
		gezeichnet	15.10.12	Ske
		geprüft	15.12.12	Kru
		Reg.Nr.		
		<b>Regelquerschnitt</b> AB 3 / Knotenpunkt KP 4 1 : 50		

Aufgestellt: Aschaffenburg, den 11.01.2013 Landratsamt Aschaffenburg Dr. Norbert Schupp, Verwaltungsdirektor	Aufgestellt:
---	--------------