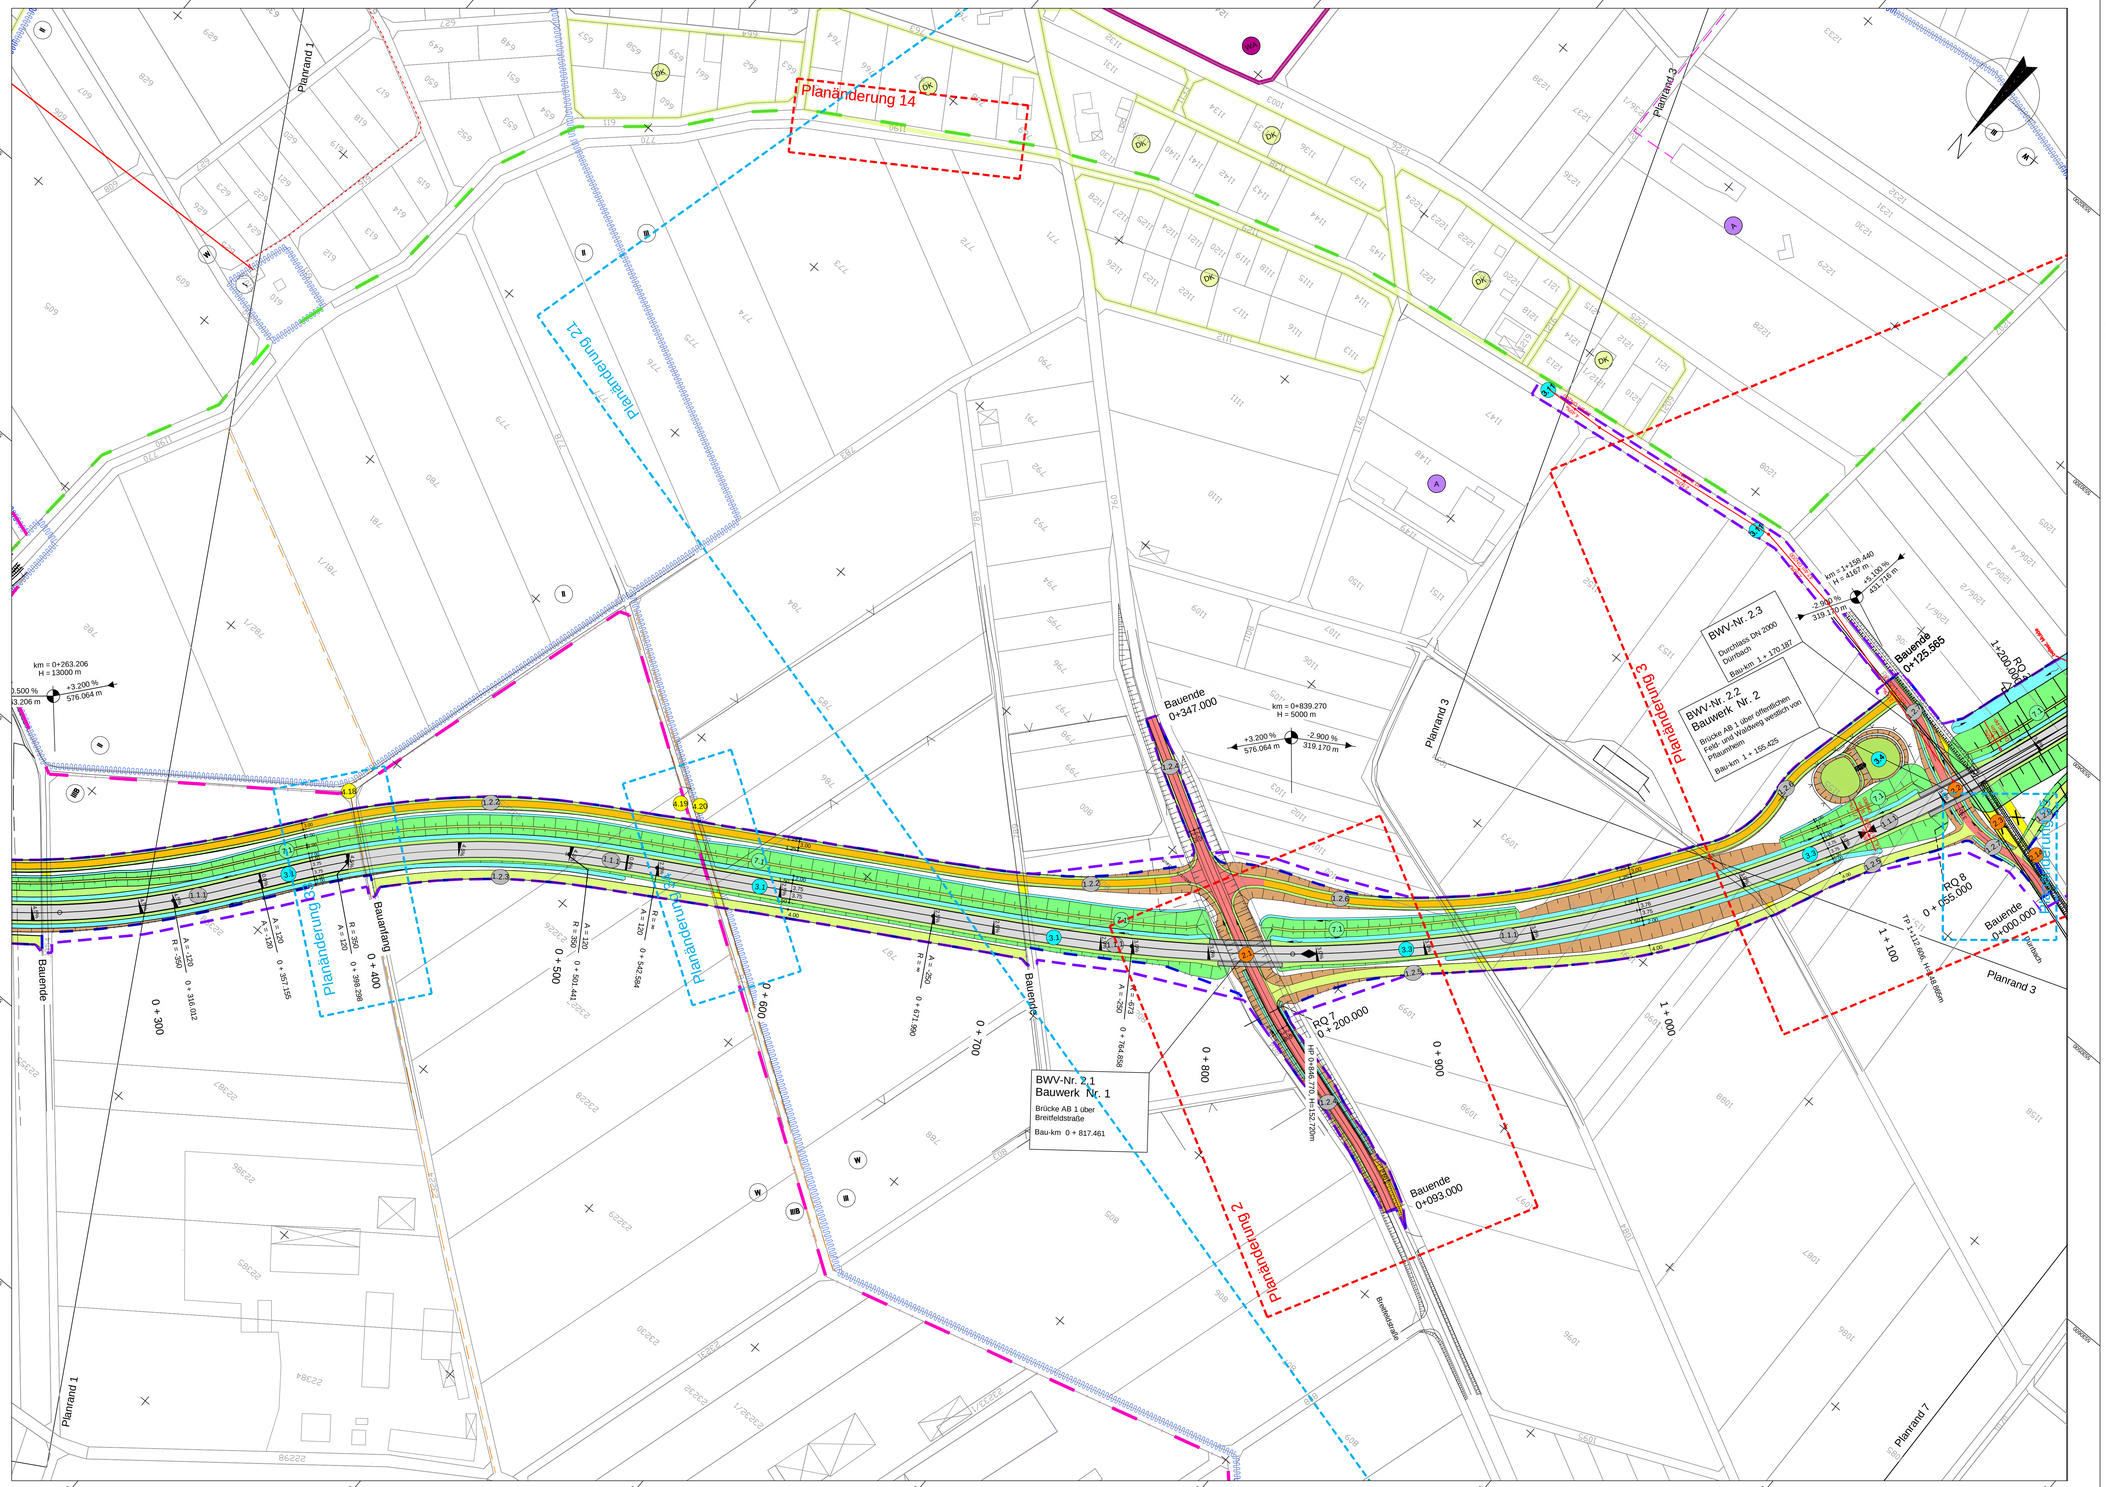

Legende

- Einschnittsböschung
- Entwässerungsmulde Bankett
- Fahrbahn
- Bankett
- Rad-/Gehweg
- Bankett
- Dammböschung
- Wirtschaftsweg bituminös
- Wirtschaftsweg Schotter
- Grünweg/Grünfläche
- Rückbau von befestigten Fläche
- Hochpunkt / Tiefpunkt
- Neigungsbrechpunkt
- Fahrbahnquerneigung (2.5%)
- Bauwerk
- Planfeststellungsgrenze
- Grunderwerbsgrenze
- Gemarkungsgrenze
- Flurbereinigungsgrenze -nachrichtlich-
- Wasserschutzgebietsgrenze
- W — Wasserschutzgebiet
- I — Zone I - Fassungsbereich
- II — Zone II - engere Schutzzone
- III / IIIA — Zone III, III A - weitere Schutzzone
- IIIB — Zone III B - erweiterte Schutzzone

Flächennutzung

- WA — Allgemeines Wohngebiet
- DK — Dauerkleingärten
- GE — Gewerbegebiet
- M — Gemischte Bauflächen
- SO — Sonderbaugebiet
- A — Aussiedler
- GR — Grünfläche

Nr. des Bauwerksverzeichnisses

- 1.1.1 — Straßen, Wege, Zufahrten
- 1.2.1 — Landwirtschaftliche Wege
- 2.1 — Bauwerke und Anlagen
- 3.1 — Entwässerung
- 4.1 — Leitungen (Anlage Dritter)
- 5.1 — Gewässerbau
- 6.1 — Anlagen für Naturschutz
- 7.1 — sonstige Maßnahmen

3.00% 38.30m DN400 SB — Entwässerungsleitung (neu) mit Schacht

Spartenbestand - nachrichtlich -

- 20kV-MS-Kabel E.ON Bayern (nachrichtlich)
- 20kV-MS-Freileitung E.ON Bayern (nachrichtlich)
- Niederspannungskabel 0,4 kV
- T-Com Kabel (nachrichtlich)
- T-Com Kabel 1 (nachrichtlich)
- bestehende Leitung, DP4 - Druckstufe < 5bar (nachrichtlich E.ON Bayern AG)
- bestehende Kanal (nachrichtlich Gemeinde Großostheim)

Übersicht

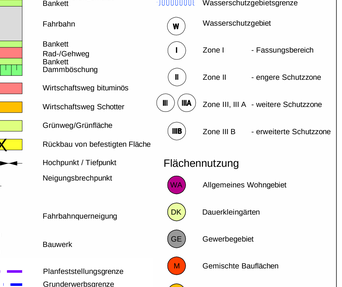

Deckplan 7.1 Blatt 2 EE
vom 30.01.2018
ersetzt
Lageplan 7.1 Blatt 2 E
vom 31.10.2014

OBERMEYER PLANEN + BERATEN GmbH
Weißenburger Straße 20-22
63739 Aschaffenburg
Tel. 06021/38667-0

Projekt	16414
Plan Nr.	
Datei-Name	

Bearbeitet im Auftrag des Landratsamtes Aschaffenburg
Aschaffenburg, im September 2017

Nr.	Art der Änderung	Datum	Name
PL 1-18	Planänderungen vom 31.10.2014	31.10.2014	Ske
PL 21	Aktualisierung der Steinkauzreviere und Aktionsräume	20.12.2017	Ilu
PL 33	Ergänzung Niederspannungskabel	11.12.2017	Ske
PL 34	Ergänzung Niederspannungskabel	11.12.2017	Ske
PL 35	Ergänzung Durchlass Dürrbach	18.12.2017	Ske

Landratsamt Aschaffenburg
Kreisstraßenverwaltung

Unterlage: 7.1
Blatt Nr.: 2 EE

PLANFESTSTELLUNG

Markt Großostheim
OT Pflaumheim
Ortsumgehung
Kreisstraße AB 1 / AB 3

	Datum	Zeichen
bearbeitet	25.09.13	Vr
gezeichnet	25.09.13	Tax
geprüft	25.09.13	Kru
Reg.Nr.		

Lageplan 2
Bau-km 0+320 bis 1+160
1 : 1000

Aufgestellt:
Aschaffenburg, den 11.01.2013 / 31.10.2014
Landratsamt Aschaffenburg / 30.01.2018
Waltraud Junker, Verwaltungsdirektorin

Aufgestellt:

\\ostbw86\projects\16414\@\cad_bg\Planfest...\EE_Planf...\EE_PS4L0018.dwg

erzeugt mit AVI®