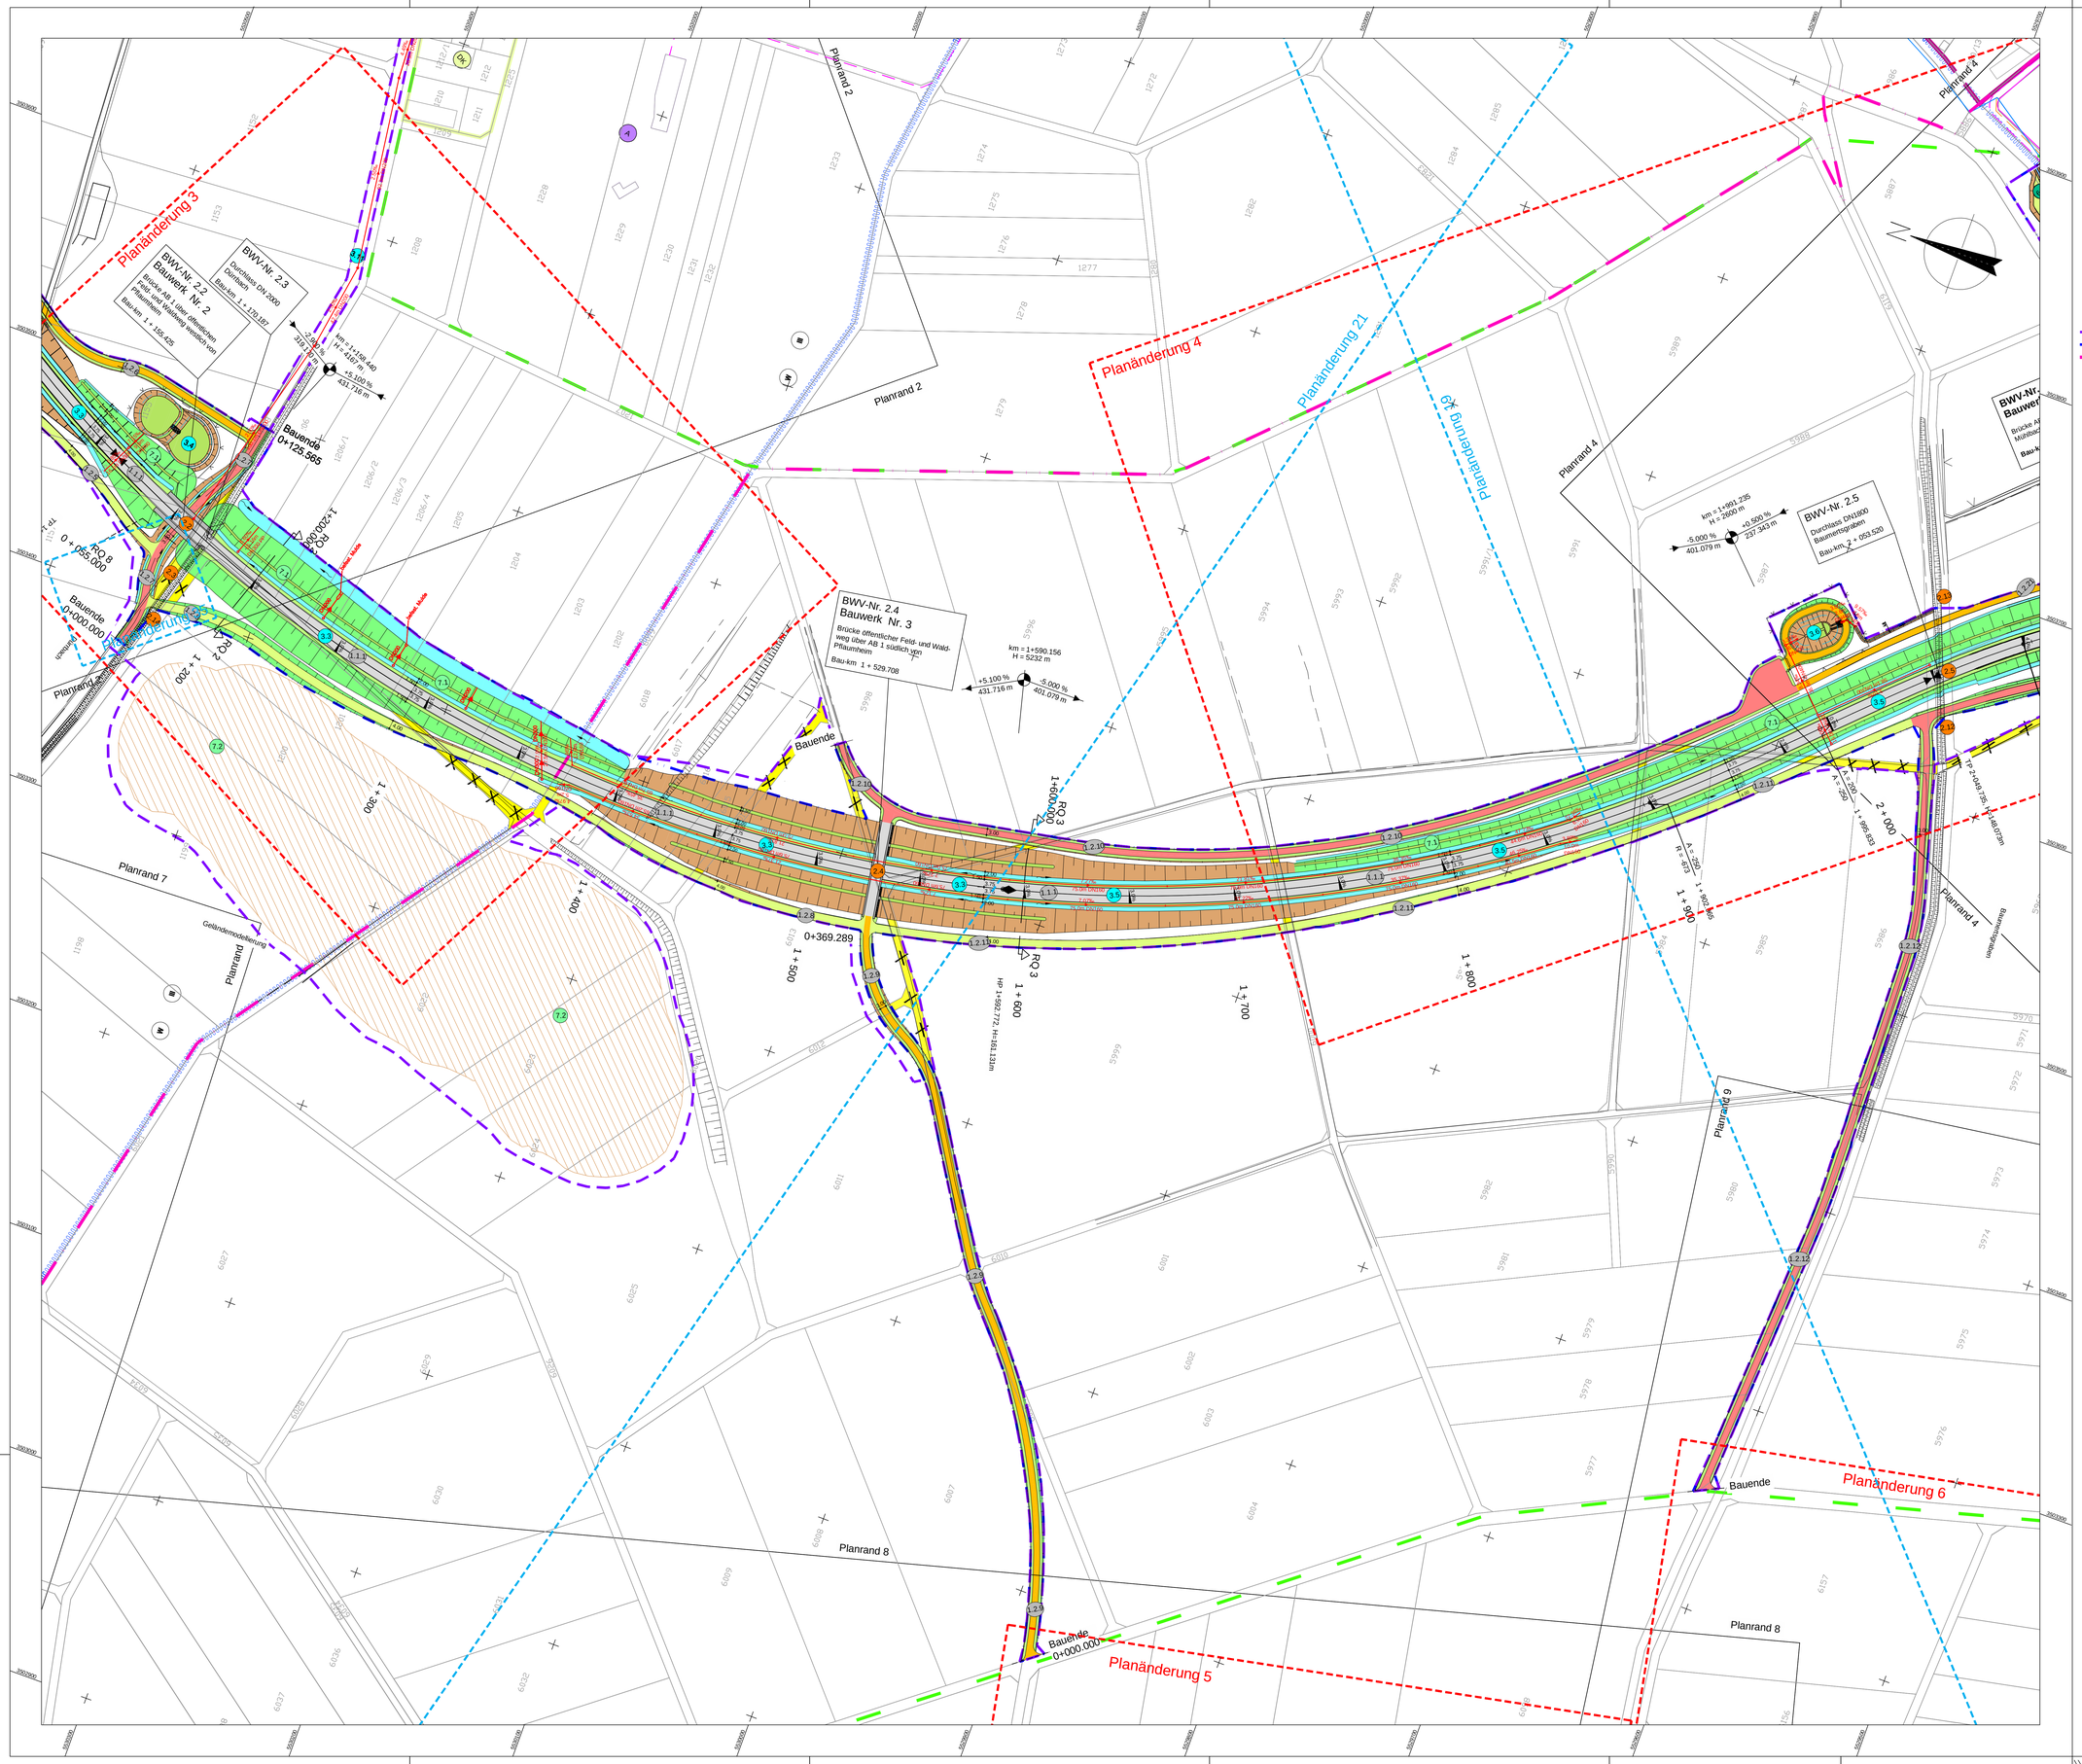

Legende

- Einschnittsböschung
- Entwässerungsmulde
- Bankett
- Fahrbahn
- Bankett
- Rad-/Gehweg
- Bankett
- Dammböschung
- Wirtschaftsweg bituminös
- Wirtschaftsweg Schotter
- Grünweg/Grünfläche
- Rückbau von befestigten Fläche
- Hochpunkt / Tiefpunkt
- Neigungsbrechpunkt
- 2.5% Fahrbahnquerneigung
- Bauwerk
- Planfeststellungsgrenze
- Grunderwerbsgrenze
- Gemarkungsgrenze

- Wasserschutzgebietsgrenze
- W Wasserschutzgebiet
- I Zone I - Fassungsbereich
- II Zone II - engere Schutzzone
- III IIIA Zone III, III A - weitere Schutzzone
- IIIB Zone III B - erweiterte Schutzzone

Flächennutzung

- WA Allgemeines Wohngebiet
- DK Dauerkleingärten
- GE Gewerbegebiet
- M Gemischte Bauflächen
- SO Sonderbaugebiet
- A Aussiedler
- GR Grünfläche

Nr. des Bauwerksverzeichnisses

- 1.1.1 Straßen, Wege, Zufahrten
- 1.2.1 Landwirtschaftliche Wege
- 2.1 Bauwerke und Anlagen
- 3.1 Entwässerung
- 4.1 Leitungen (Anlage Dritter)
- 5.1 Gewässerbau
- 6.1 Anlagen für Naturschutz
- 7.1 sonstige Maßnahmen

3.00% 38.30m DN400 SB — Entwässerungsleitung (neu) mit Schacht

Spartenbestand - nachrichtlich -

- 20kV-MS-Kabel E.ON Bayern (nachrichtlich)
- 20kV-MS-Freileitung E.ON Bayern (nachrichtlich)
- Niederspannungskabel 0,4 kV
- T-Com Kabel (nachrichtlich)
- T-Com Kabel 1 (nachrichtlich)
- bestehende Leitung, DP4 - Druckstufe < 5bar (nachrichtlich E.ON Bayern AG)
- bestehende Kanal (nachrichtlich Gemeinde Großostheim)

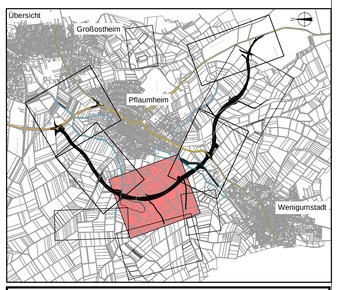

Deckplan 7.1 Blatt 3 EE
vom 30.01.2018
ersetzt
Lageplan 7.1 Blatt 3 E
vom 31.10.2014

OBERMEYER PLANEN + BERATEN GmbH
Weißenburger Straße 20-22
63739 Aschaffenburg
Tel. 06021/38667-0

Projekt	16414
Plan Nr.	
Datei-Name	

Bearbeitet im Auftrag des Landratsamtes Aschaffenburg
Aschaffenburg, im September 2017

Nr.	Art der Änderung	Datum	Name
PL 1-18	Planänderungen vom 31.10.2014	31.10.2017	Ske
PL 35	Ergänzung Durchlass Dürrbach	18.12.2017	Ske

Landratsamt
Aschaffenburg
Kreisstraßenverwaltung

Unterlage: 7.1
Blatt Nr.: 3 EE

PLANFESTSTELLUNG

Markt Großostheim
OT Pflaumheim
Ortsumgehung
Kreisstraße AB 1 / AB 3

	Datum	Zeichen
bearbeitet	25.09.13	Vr
gezeichnet	25.09.13	Tax
geprüft	25.09.13	Kru
Reg.Nr.		

Lageplan 3
Bau-km 1+180 bis 2+060
1 : 1000

Aufgestellt:
Aschaffenburg, den 11.01.2013 / 31.10.2014
Landratsamt Aschaffenburg / 30.01.2018
Waltraud Junker, Verwaltungsdirektorin

Aufgestellt:

erzeugt mit PrVI®

\\asbwd06\projects\16414\0\cad_9g\Planfest...\EE_Planf...\EE_PS4L0018.dwg