




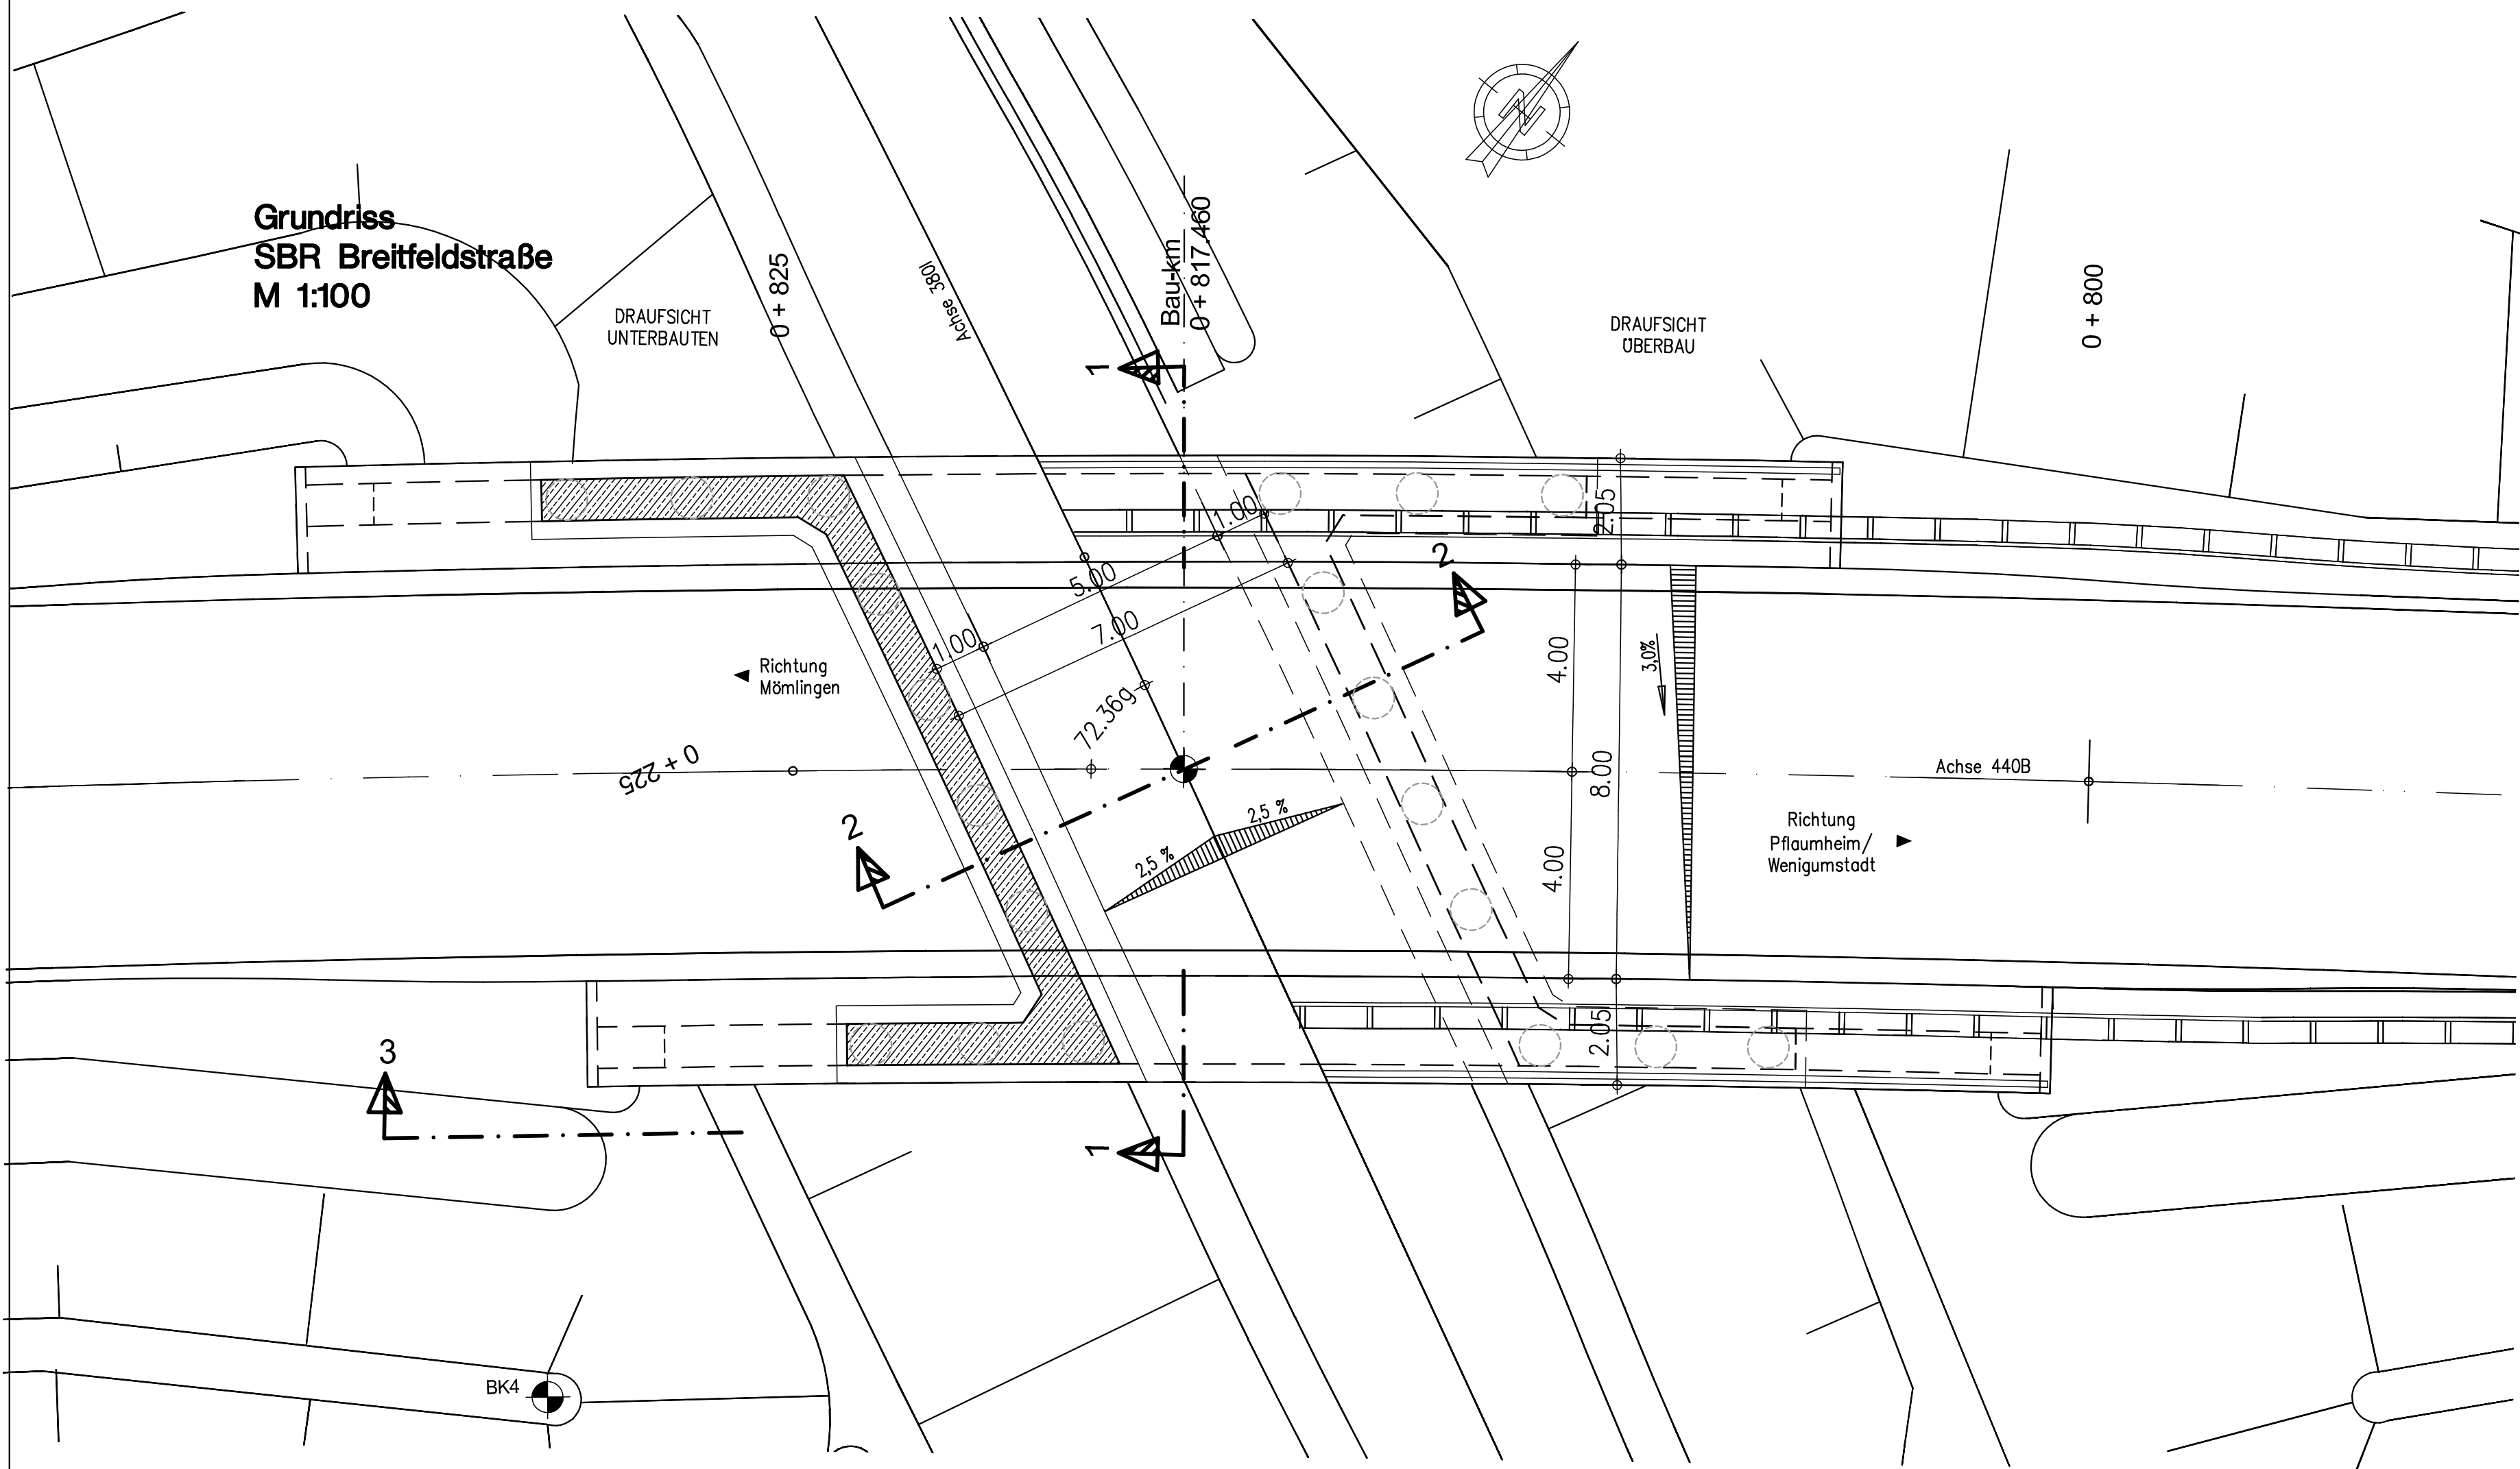


Ansicht 3-3
M 1:100

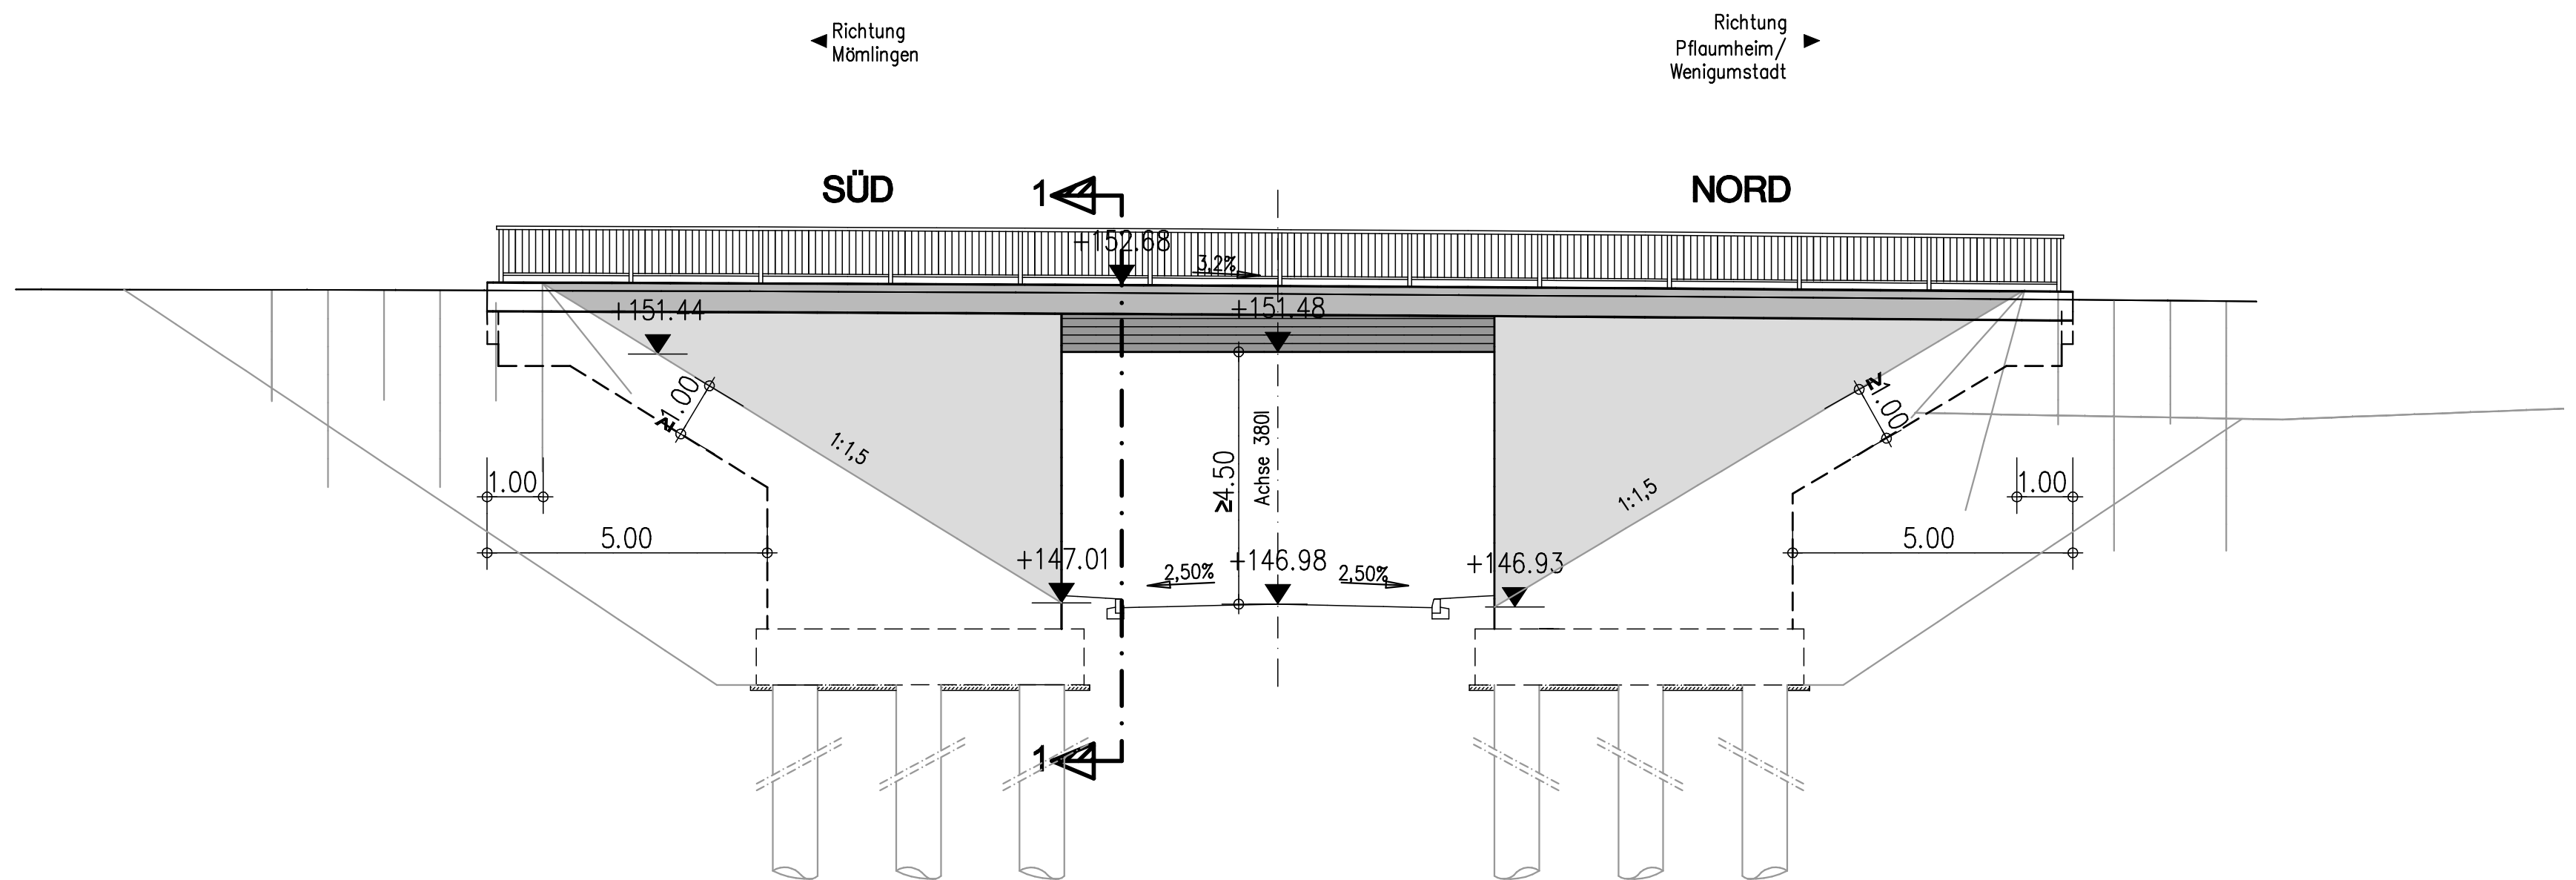

Schnitt 1-1
Achse 440B
Bau-km 0+817.460
M 1:100

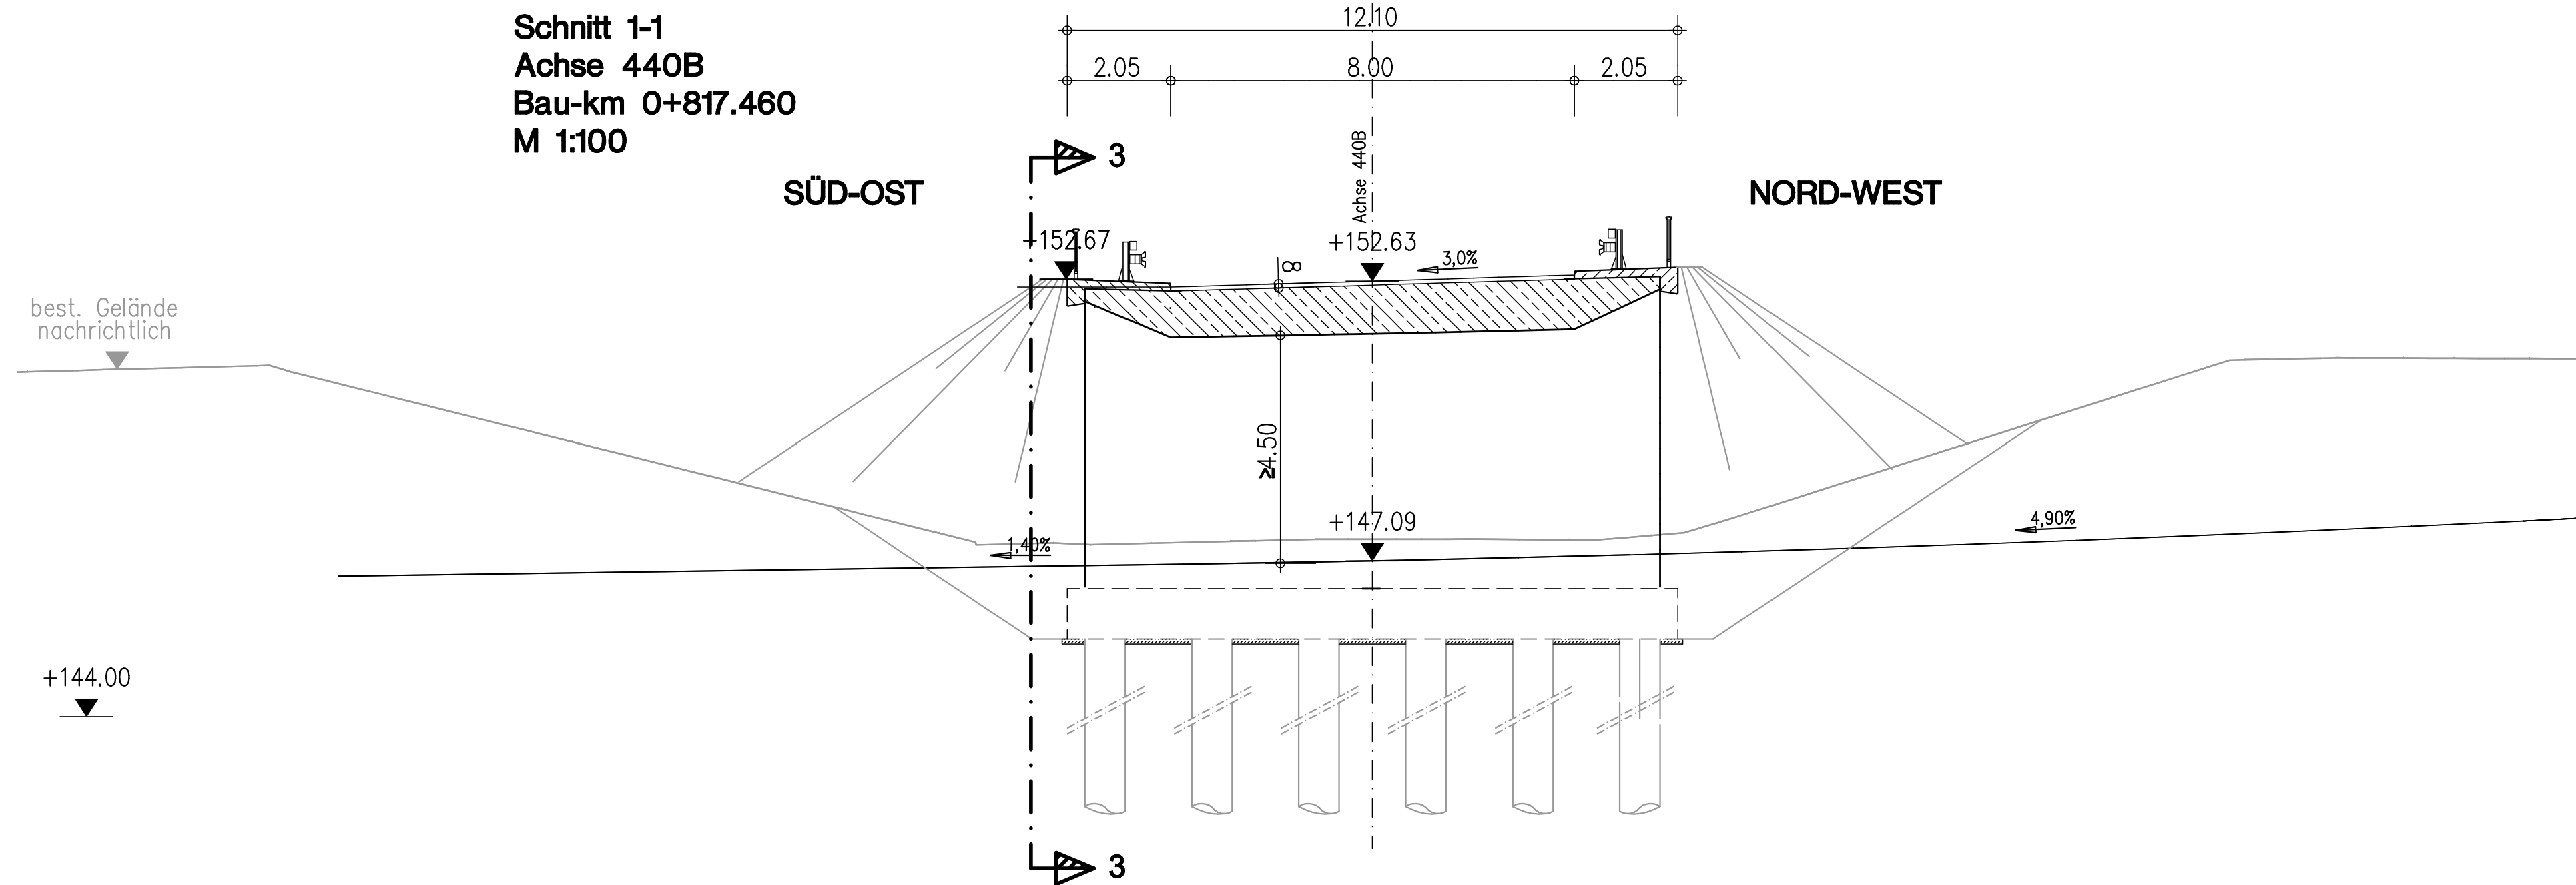

Schnitt 2-2
Achse 380I
Bau-km 0+229.515
M 1:100

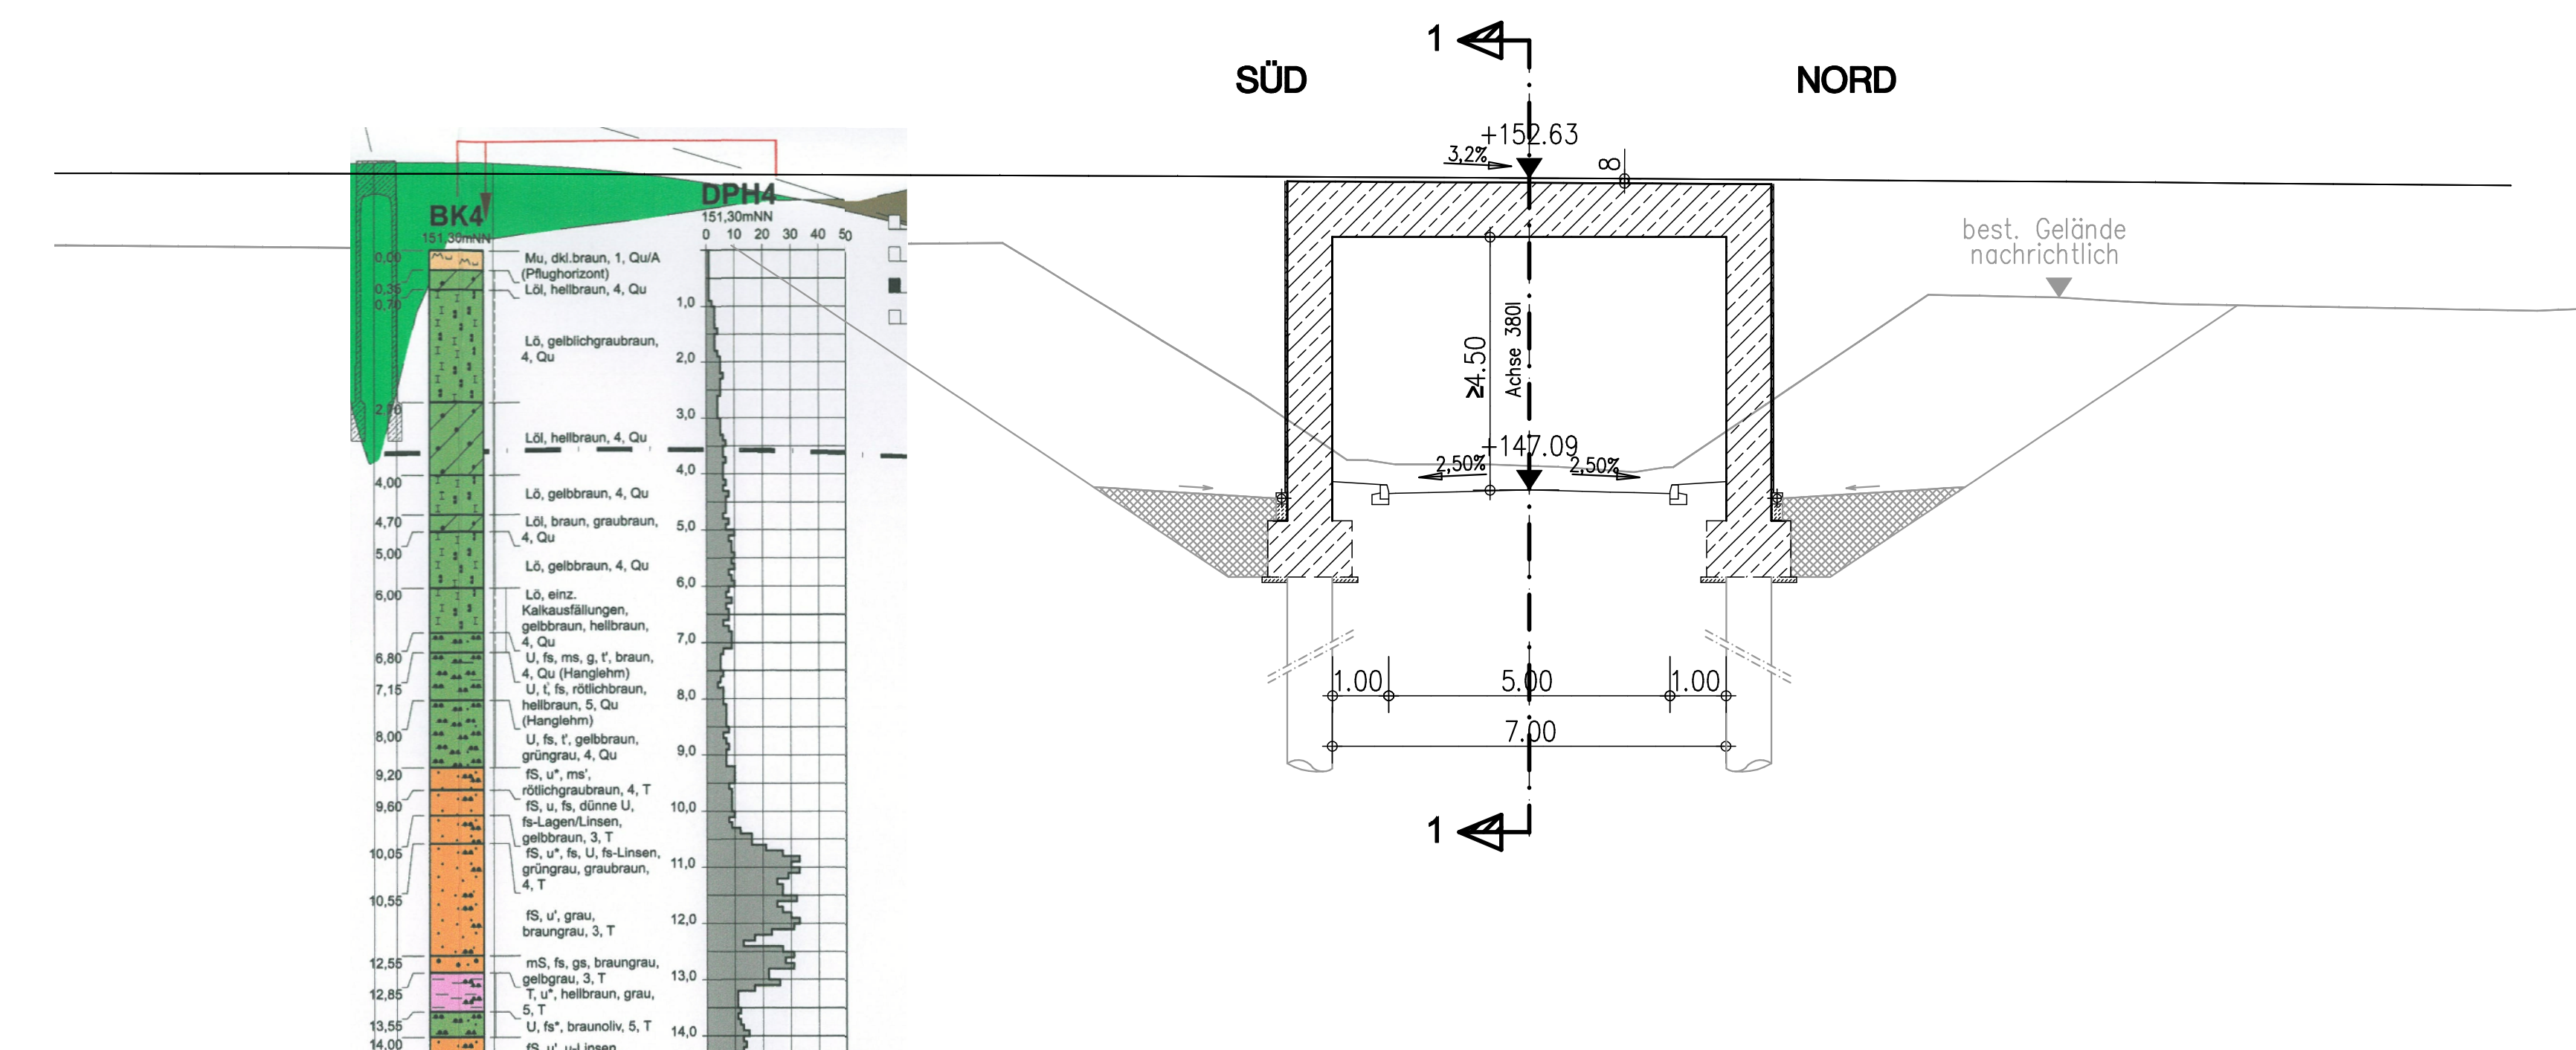

OBERMEYER PLANEN + BERATEN GmbH		Weidenburger Straße 20-22 63739 Aschaffenburg Tel. 06021/38667-0		Projekt	16414
Bearbeitet im Auftrag des Landratsamtes Aschaffenburg Aschaffenburg, im September 2012				Plan Nr.	
				Datei-Name	
Nr.	Art der Änderung	Datum	Name		
PLANFESTSTELLUNG				Unterlage: 10	
Landratsamt Aschaffenburg Kreisstraßenverwaltung				Blatt Nr.: 1	
Markt Großostheim OT Pflaumheim Ortsumgehung Kreisstraße AB 1/AB 3				Datum: 10.12 gezeichnet: 10.12 Reg.: 10.12	
Aufgestellt: Aschaffenburg, den 11.01.2013 Landratsamt Aschaffenburg Dr. Norbert Schupp, Verwaltungsdirektor				Bauteilskizze BW 1: Brücke AB 1 über Breitfeldstraße 1:100	