




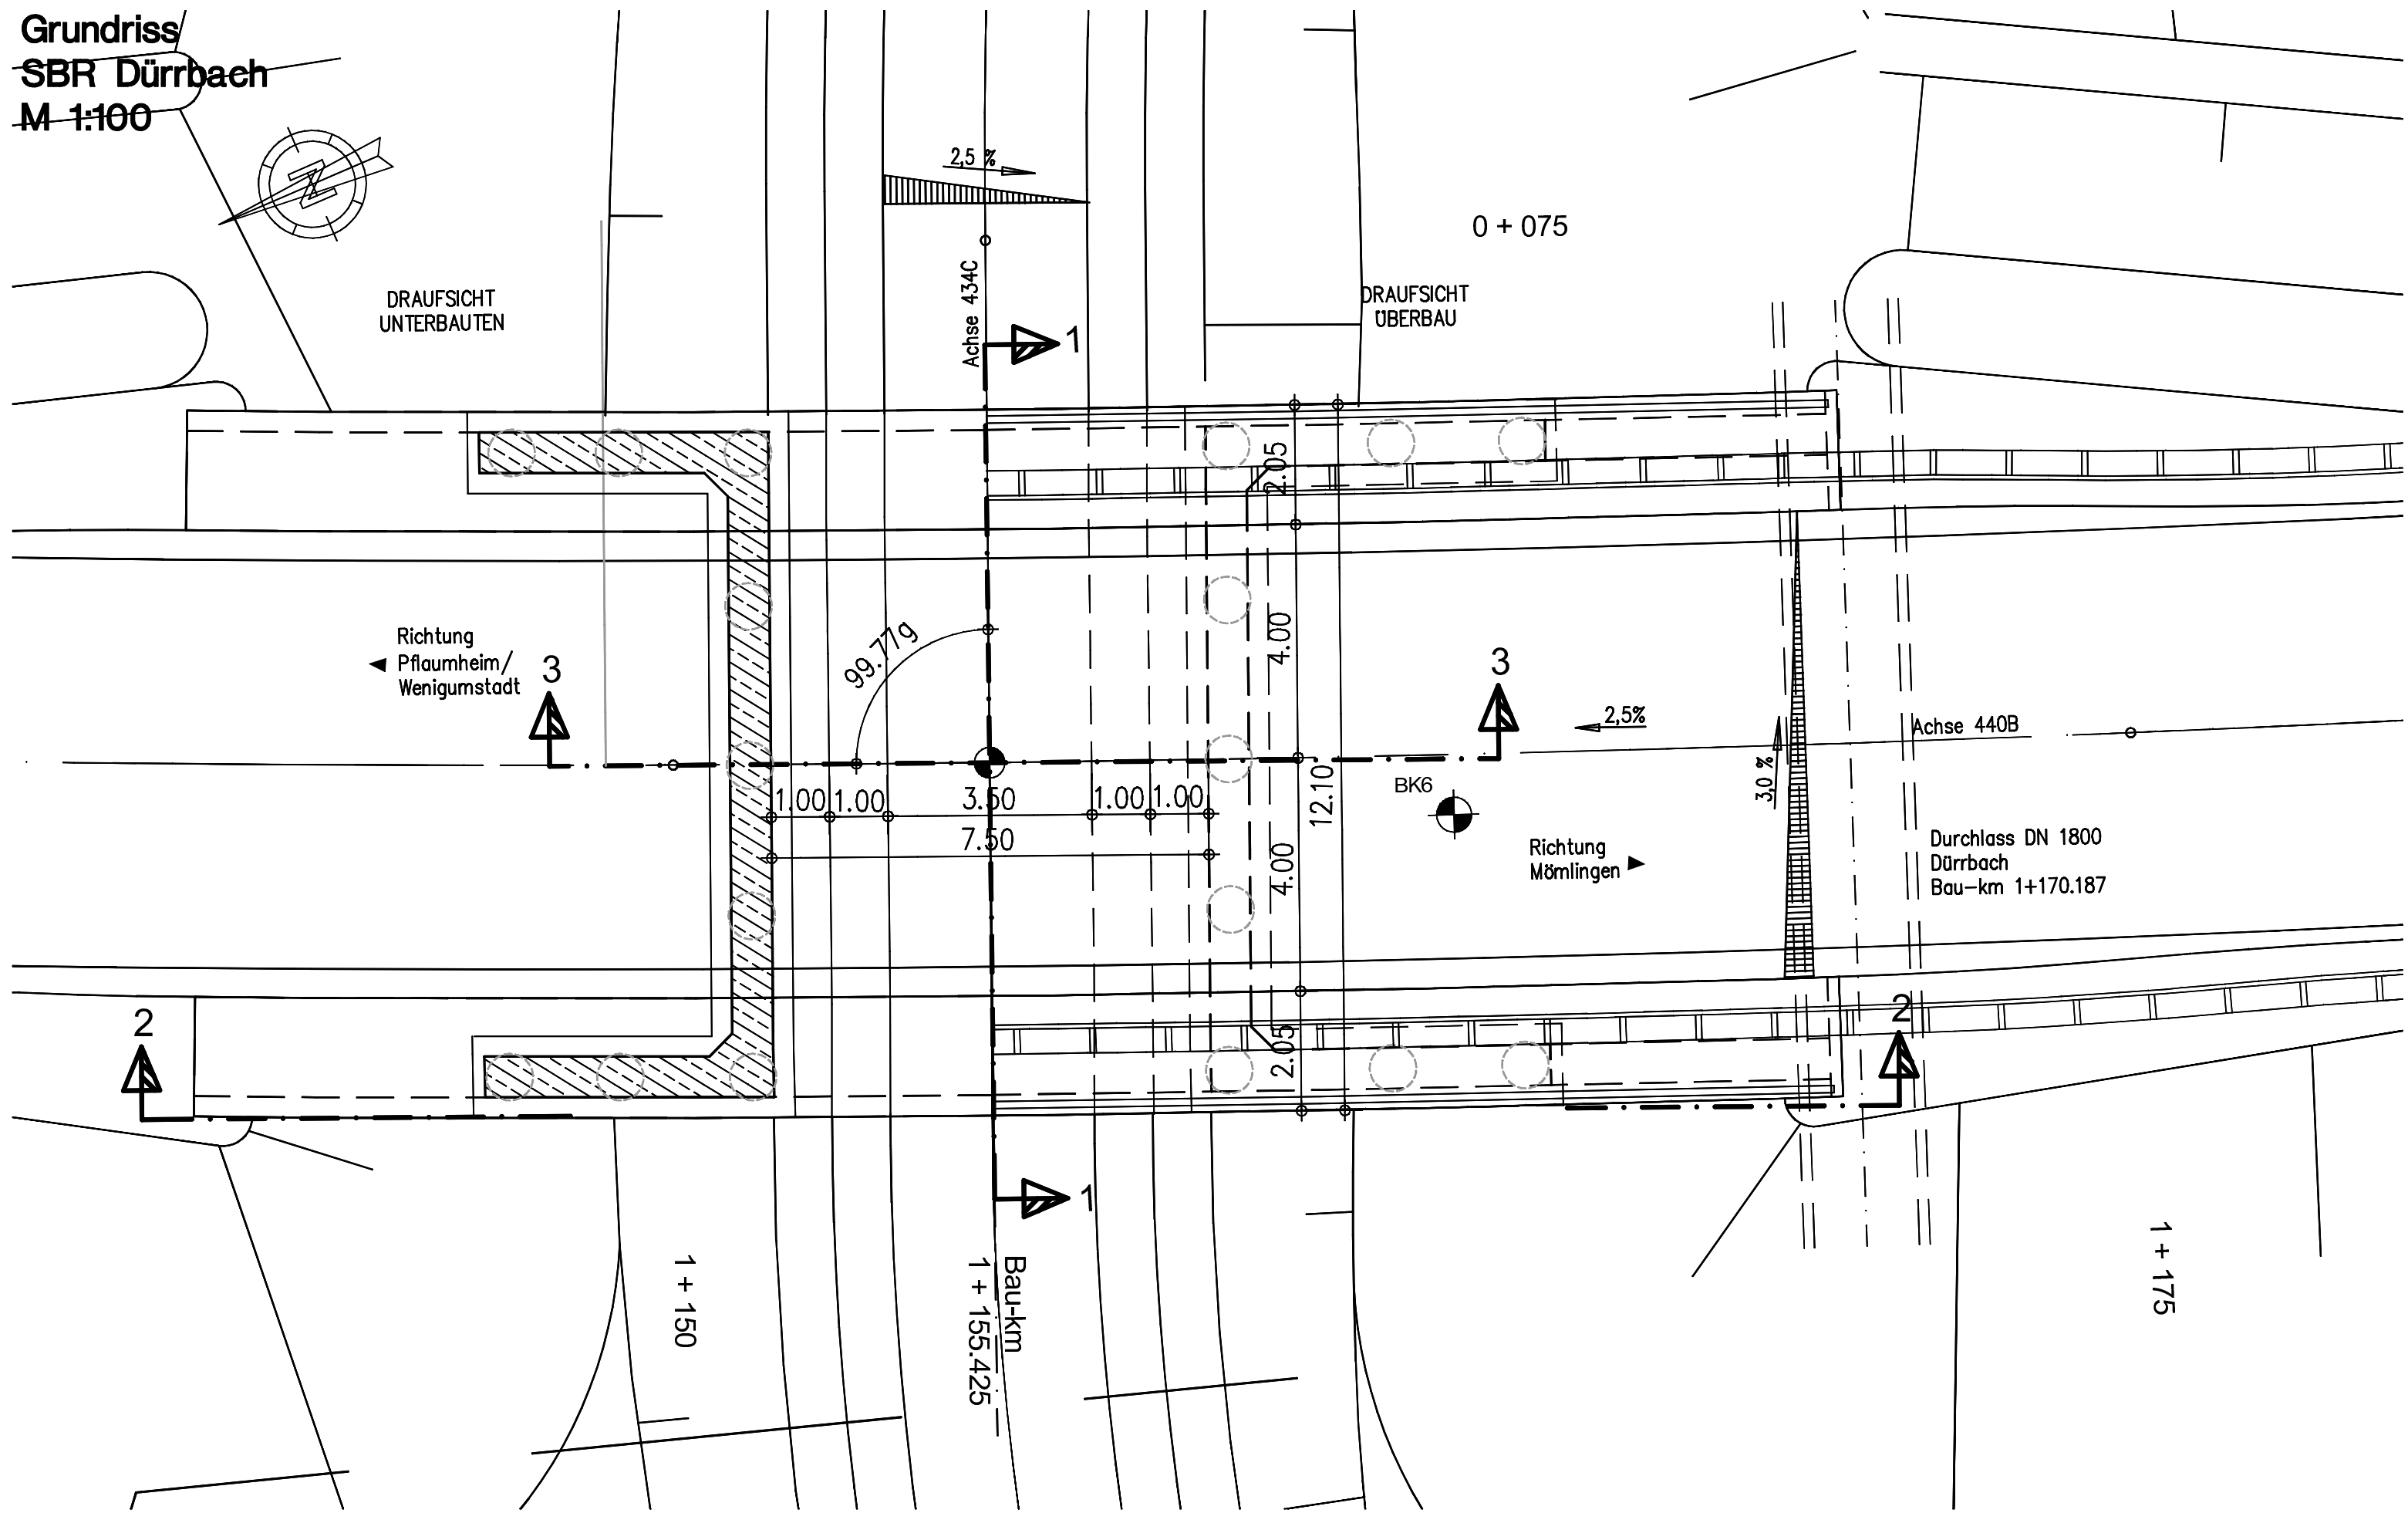


Ansicht 2-2
Achse 434C
Bau-km 0+060.046
M 1:100

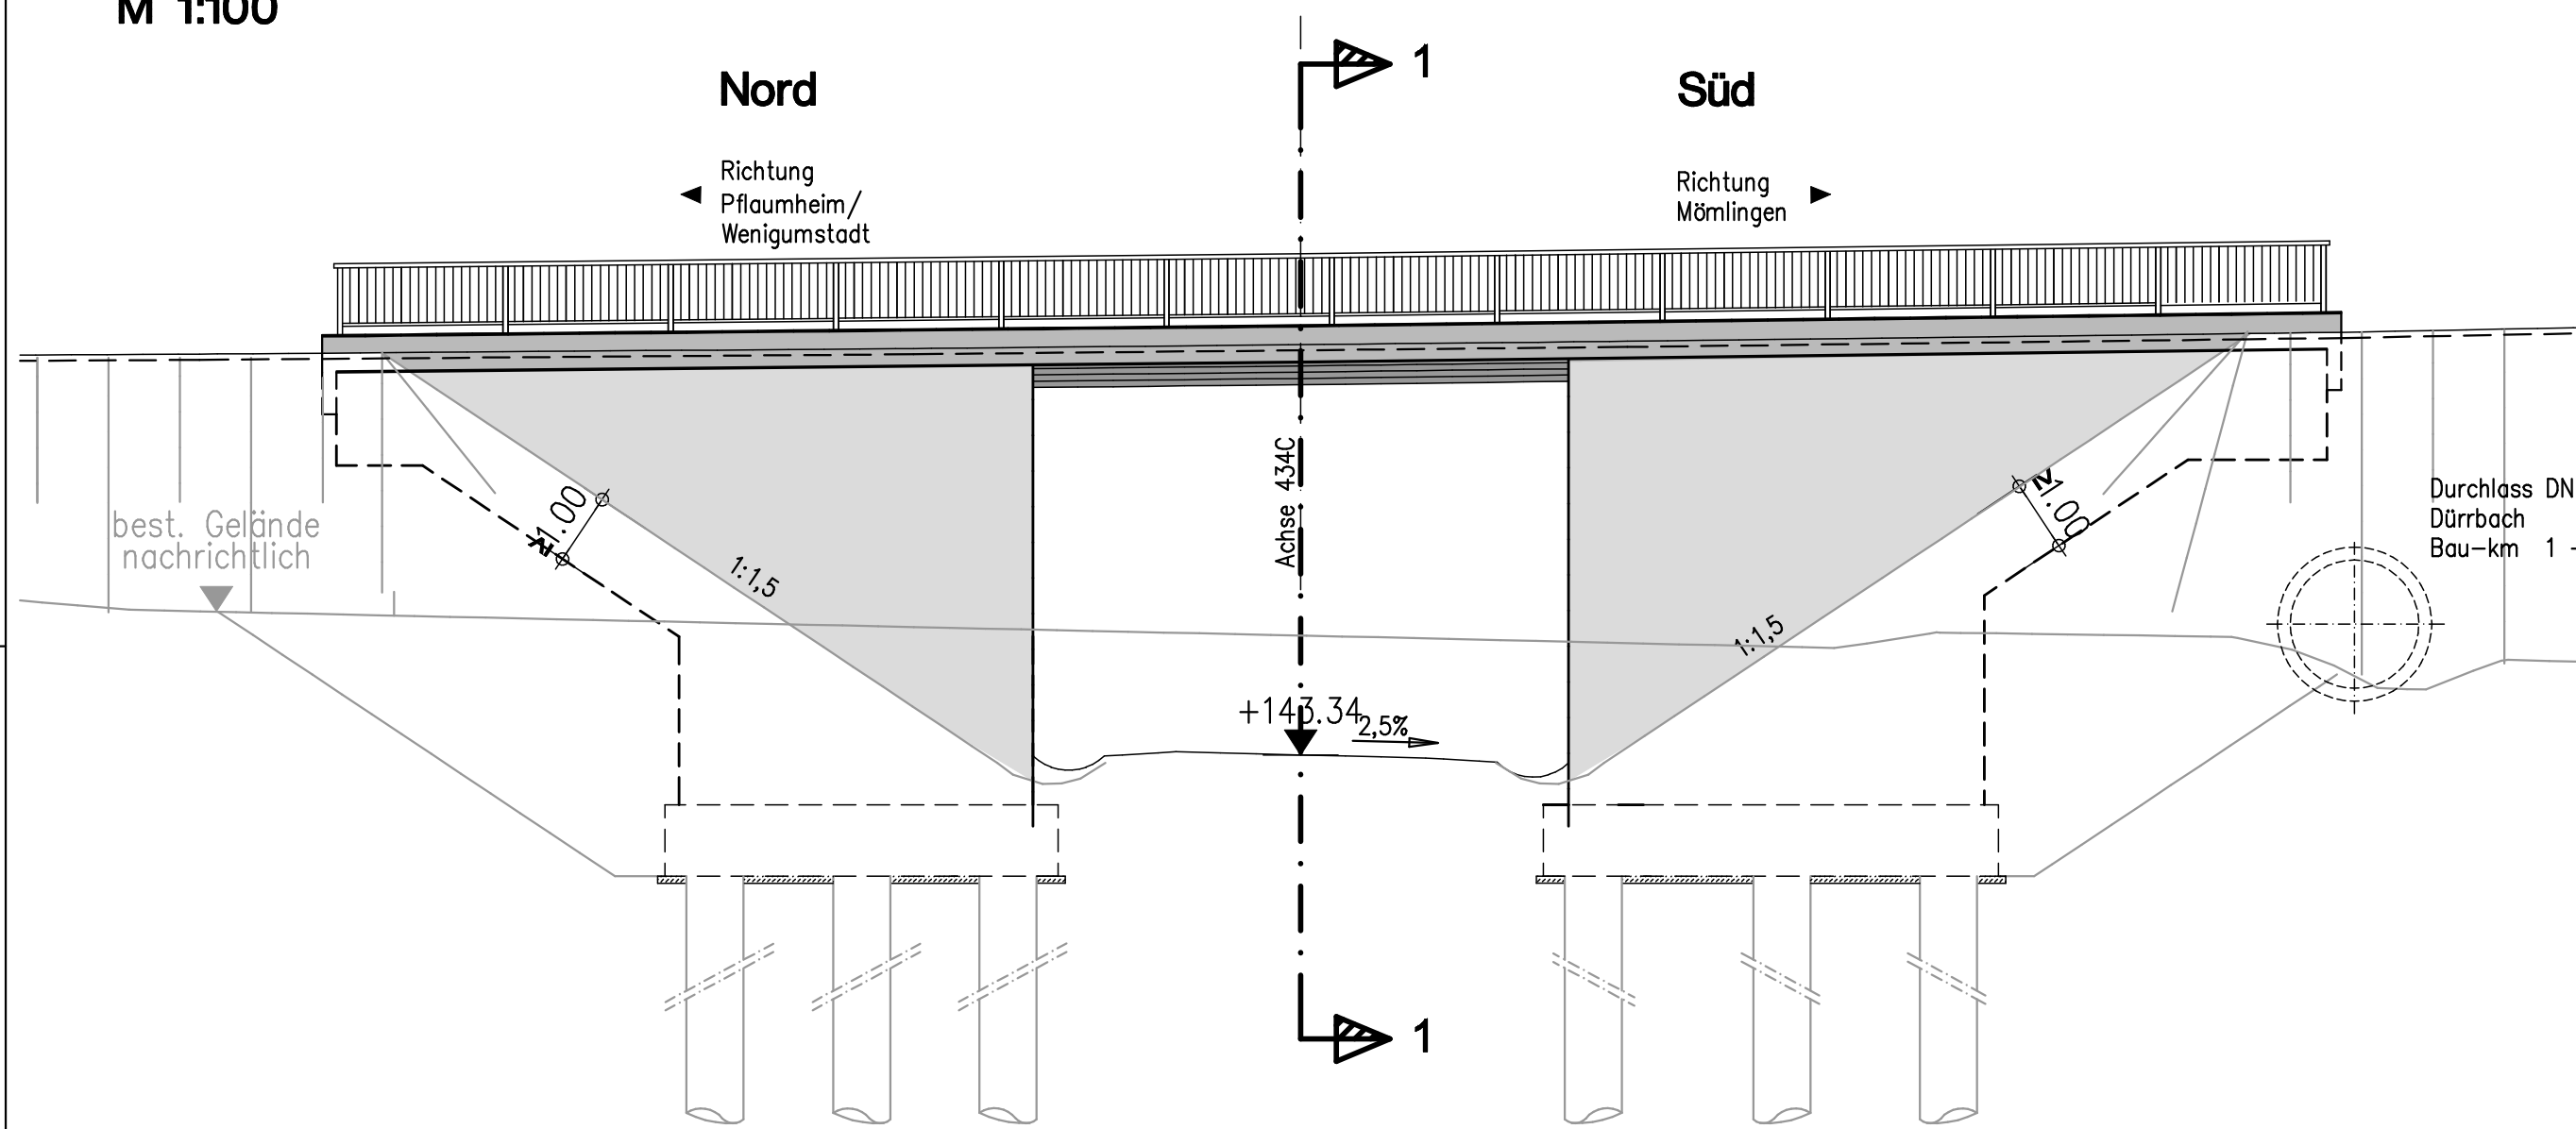

Schnitt 1-1
Achse 440B
Bau-km 0+155.425
M 1:100

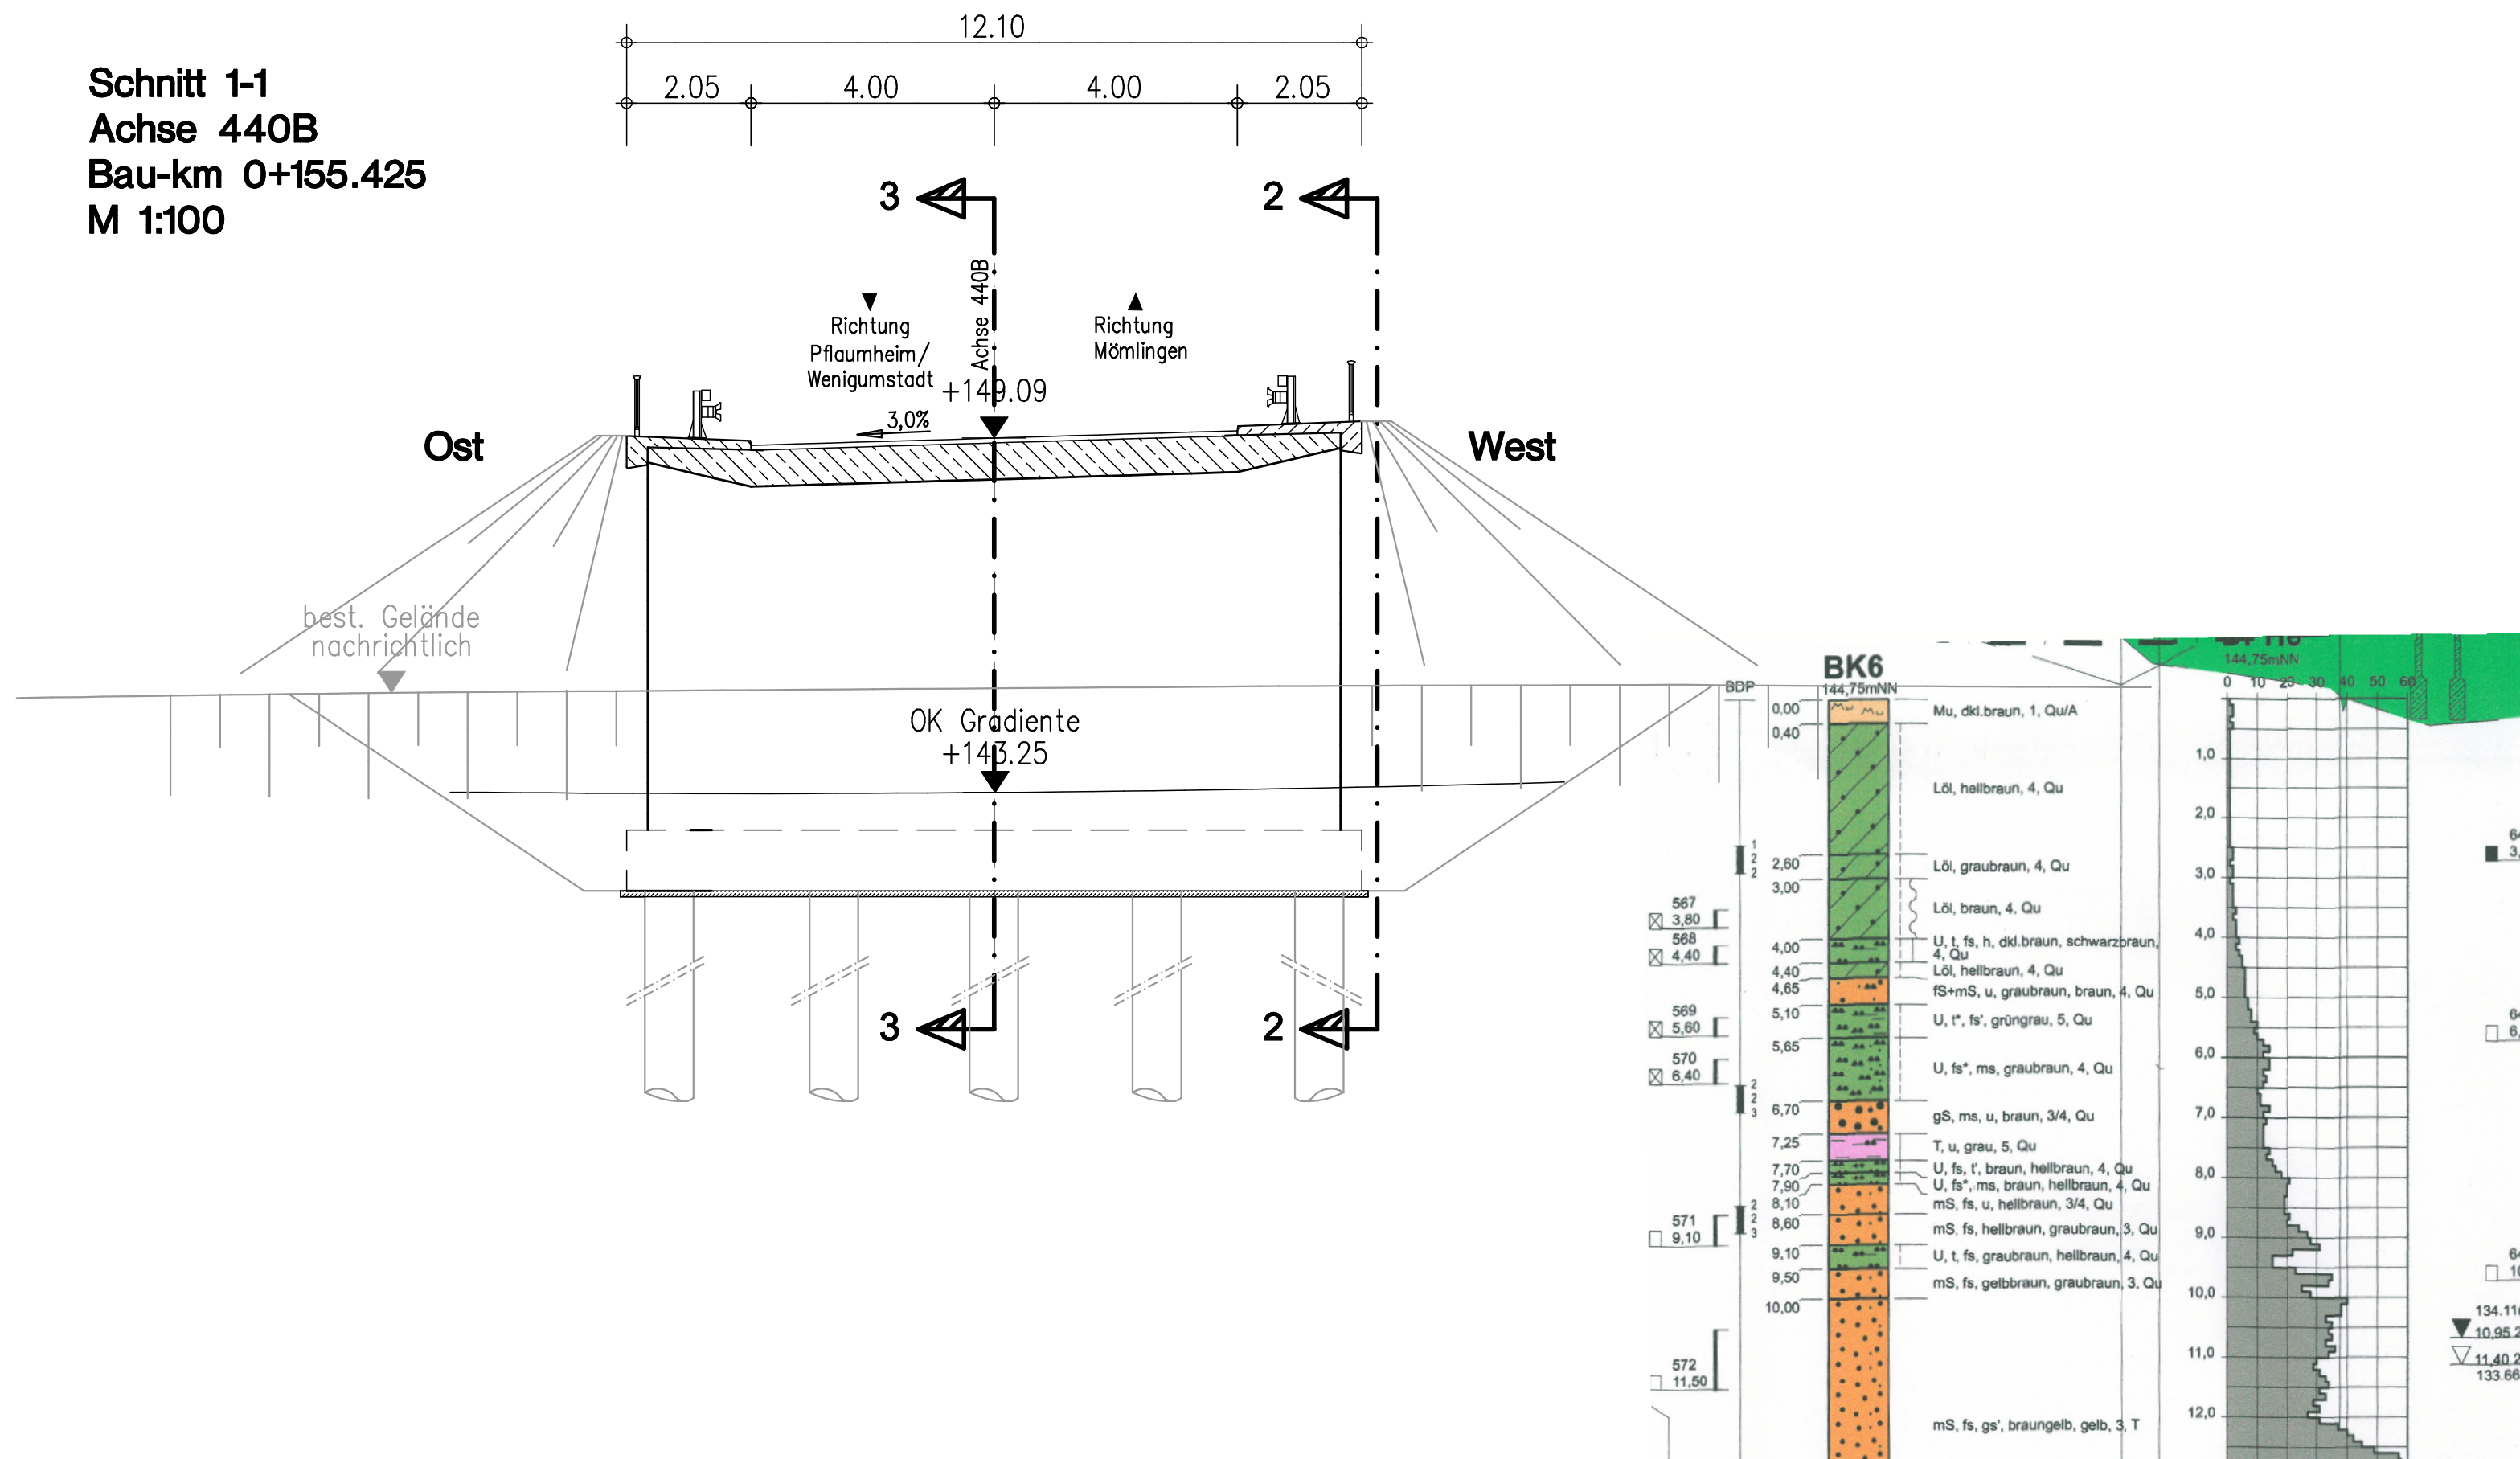

Schnitt 3-3
Achse 434C
Bau-km 0+066.046
M 1:100

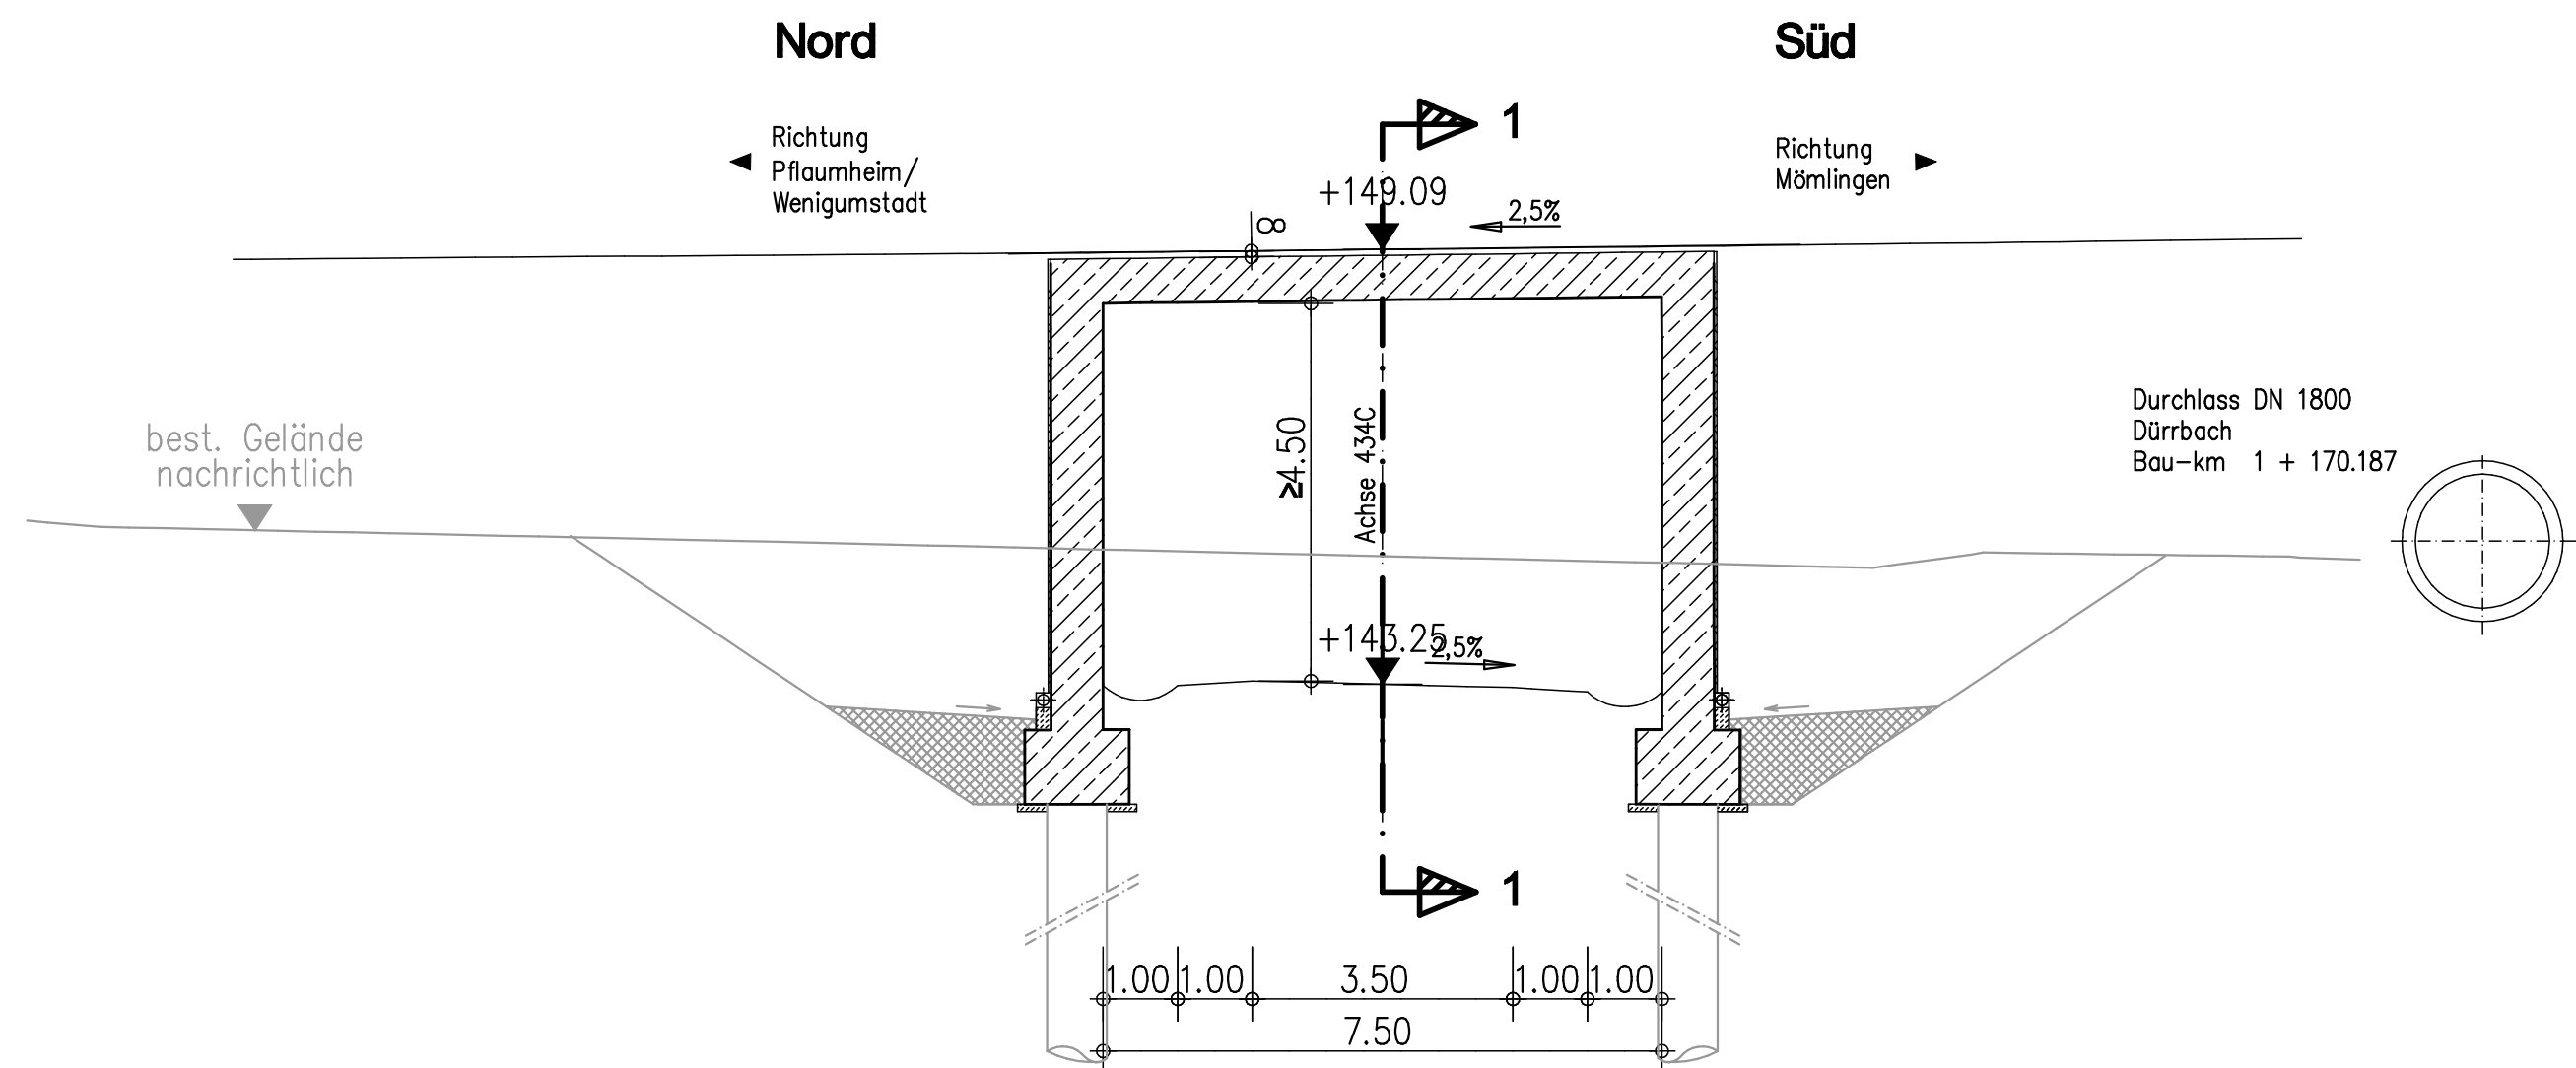

OBERMEYER PLANEN + BERATEN GmbH		Weihenburger Straße 20-22 63739 Aschaffenburg Tel. 09321/38967-0		Projekt 16414	
Bearbeitet im Auftrag des Landratsamtes Aschaffenburg Aschaffenburg, im September 2012				Plan Nr.	
				Datei-Name	
Nr.	Art der Änderung			Datum	Name
				Unterlage:	10
				Blatt Nr.:	2
PLANFESTSTELLUNG				Datum	10.12
Markt Großostheim				gezeichnet	Albert
OT Pflaumheim				gezeichnet	Eisert
Ortsumgebung				gezeichnet	Albert
Kreisstraße AB 1/AB 3				Reguliert	Albert
Aufgestellt: Aschaffenburg, den 11.01.2013 Landratsamt Aschaffenburg Dr. Norbert Schupp, Verwaltungsdirektor				Bauvertragskizze BW 2 Brücke AB 1/AB 3 westl. v. Pflaumheim 1:100	