


km = 0 + 092.651
TS = 151.655

km = 0 + 157.468
TS = 150.294
H = 3326.276
T = 46.568
f = -0.326

km = 0 + 220.704
TS = 147.195
H = 800.000
T = 14.000
f = 0.122

km = 0 + 274.177
TS = 146.447
H = 3150.000
T = 6.300
f = -0.006

km = 0 + 347.385
TS = 145.129

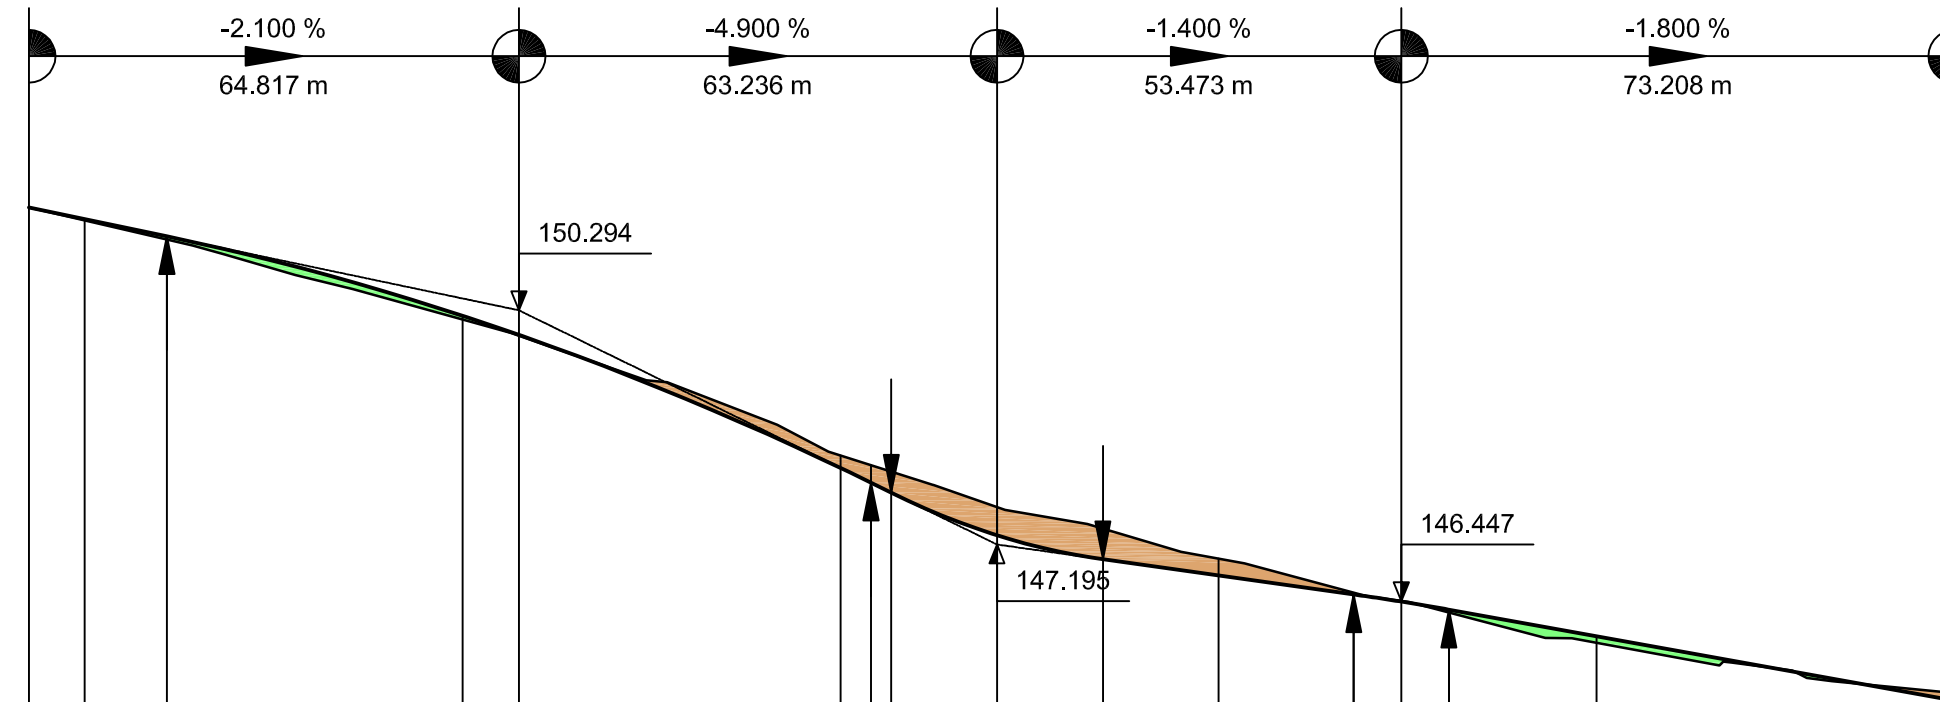


Station	0 + 100.0	0 + 150.0	0 + 200.0	0 + 250.0	0 + 300.0
Gradientenhöhe	151.655	150.221	147.195	146.447	145.129
Geländehöhe	151.484	149.959	148.160	147.405	145.896

Legende:

- Einschnitt
- Damm

Gradientenzeiger

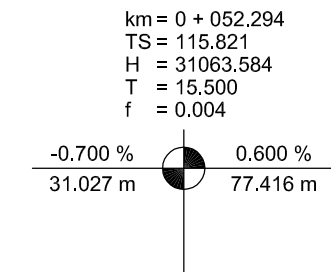

	Weißbürger Straße 20-22 63739 Aschaffenburg Tel. 06021/38667-0	Projekt	16414
		Plan Nr.	
		Datei-Name	
Bearbeitet im Auftrag des Landratsamtes Aschaffenburg Aschaffenburg, im September 2012			

Nr.	Art der Änderung	Datum	Name

	Landratsamt Aschaffenburg Kreisstraßenverwaltung	Unterlage:	8
		Blatt Nr.:	7
		Datum	Zeichen
PLANFESTSTELLUNG		bearbeitet	15.10.12 Vr
Markt Großostheim OT Pflaumheim Ortsumgehung Kreisstraße AB 1 / AB 3		gezeichnet	15.10.12 Ksi
		geprüft	15.10.12 Kru
		Reg.Nr.	
Höhenplan		Breitfeldstraße	
1 : 1000/ 100			
Aufgestellt: Aschaffenburg, den 11.01.2013 Landratsamt Aschaffenburg 		Aufgestellt: Dr. Norbert Schupp, Verwaltungsdirektor	