



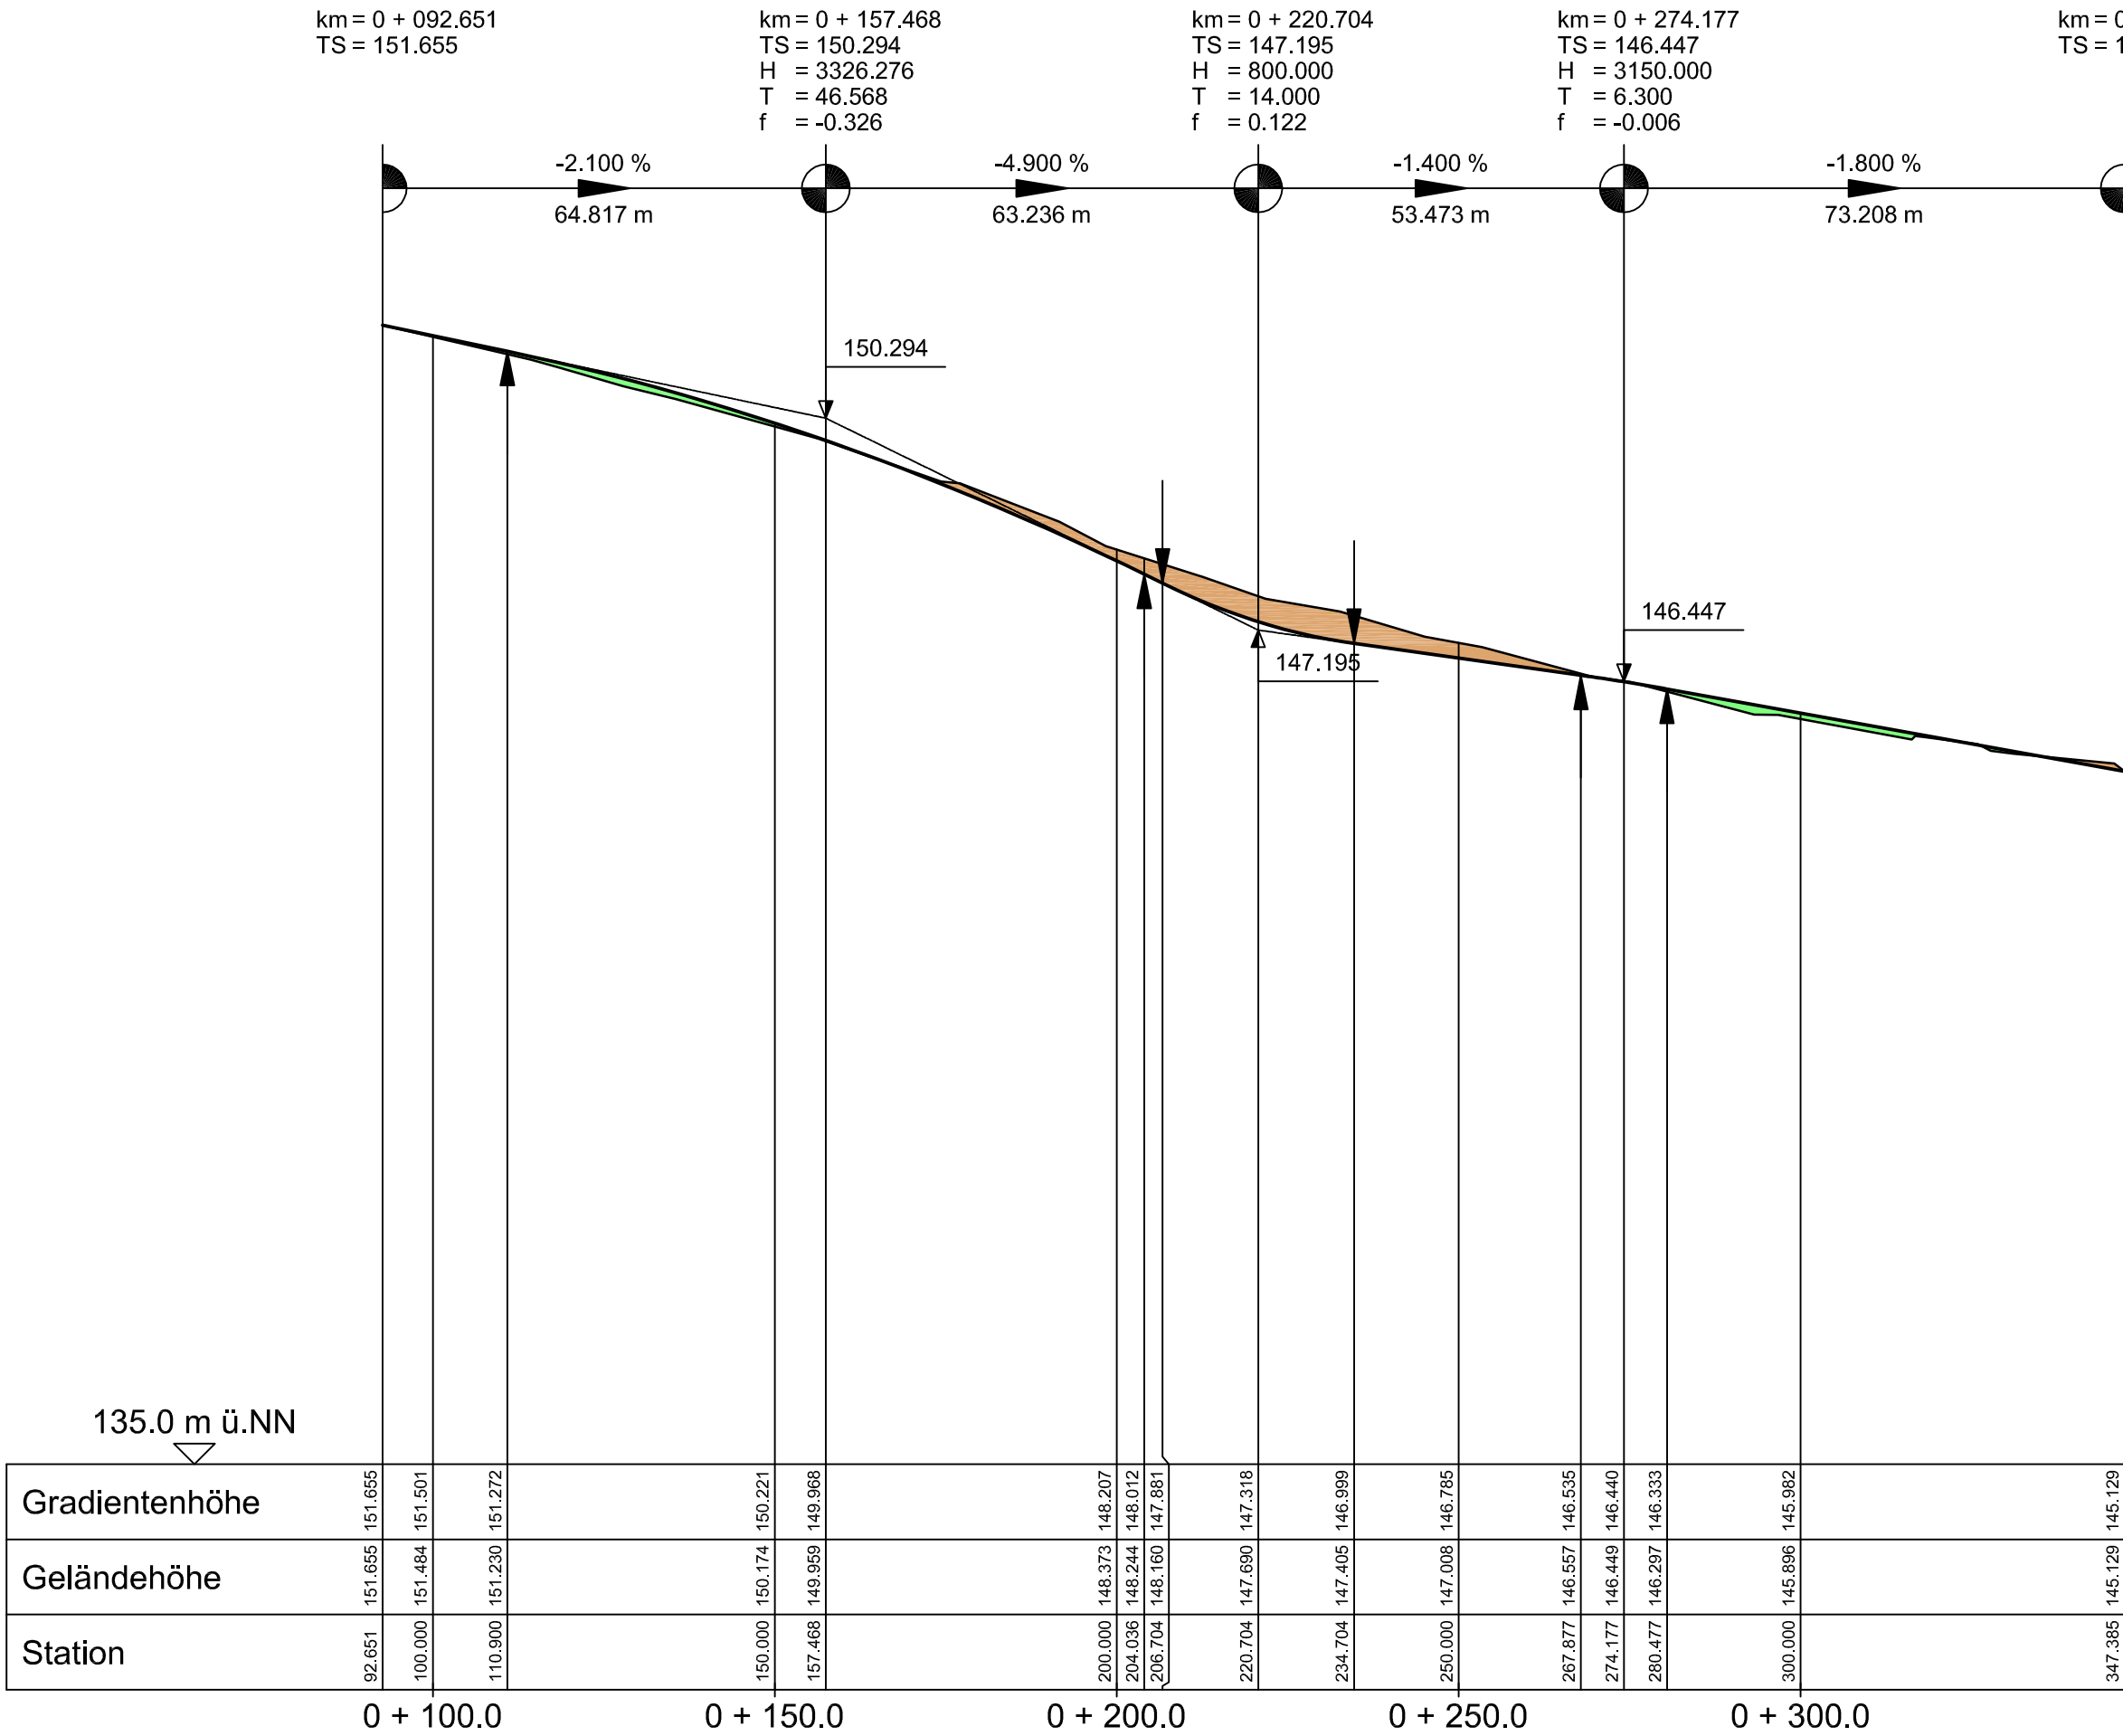

Legende:

- Einschnitt
- Damm

Gradientenzeiger

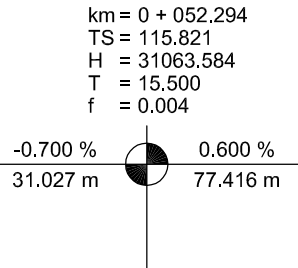

OBERMEYER PLANEN + BERATEN GmbH	Weißenburger Straße 20-22 63739 Aschaffenburg Tel. 06021/38667-0	Projekt	16414
		Plan Nr.	
		Datei-Name	

Bearbeitet im Auftrag des Landratsamtes Aschaffenburg
Aschaffenburg, im September 2012

Nr.	Art der Änderung	Datum	Name

Landratsamt
Aschaffenburg
Kreisstraßenverwaltung

Unterlage:

8

Blatt Nr.:

7

Datum

Zeichen

PLANFESTSTELLUNG

bearbeitet15.10.12Vr

gezeichnet15.10.12Ksi

geprüft15.10.12Kru

Reg.Nr.

Markt Großostheim
OT Pflaumheim
Ortsumgehung
Kreisstraße AB 1 / AB 3

Höhenplan

Breitfeldstraße

1 : 1000/ 100

Aufgestellt:
Aschaffenburg, den 11.01.2013
Landratsamt Aschaffenburg

Dr. Norbert Schupp, Verwaltungsdirektor

Aufgestellt:

erzeugt mit PVI

\\asbwd04\projects\16414\0\cad_9g\Planfest...\AE_Planf...\AE_PS4H0006.dwg