
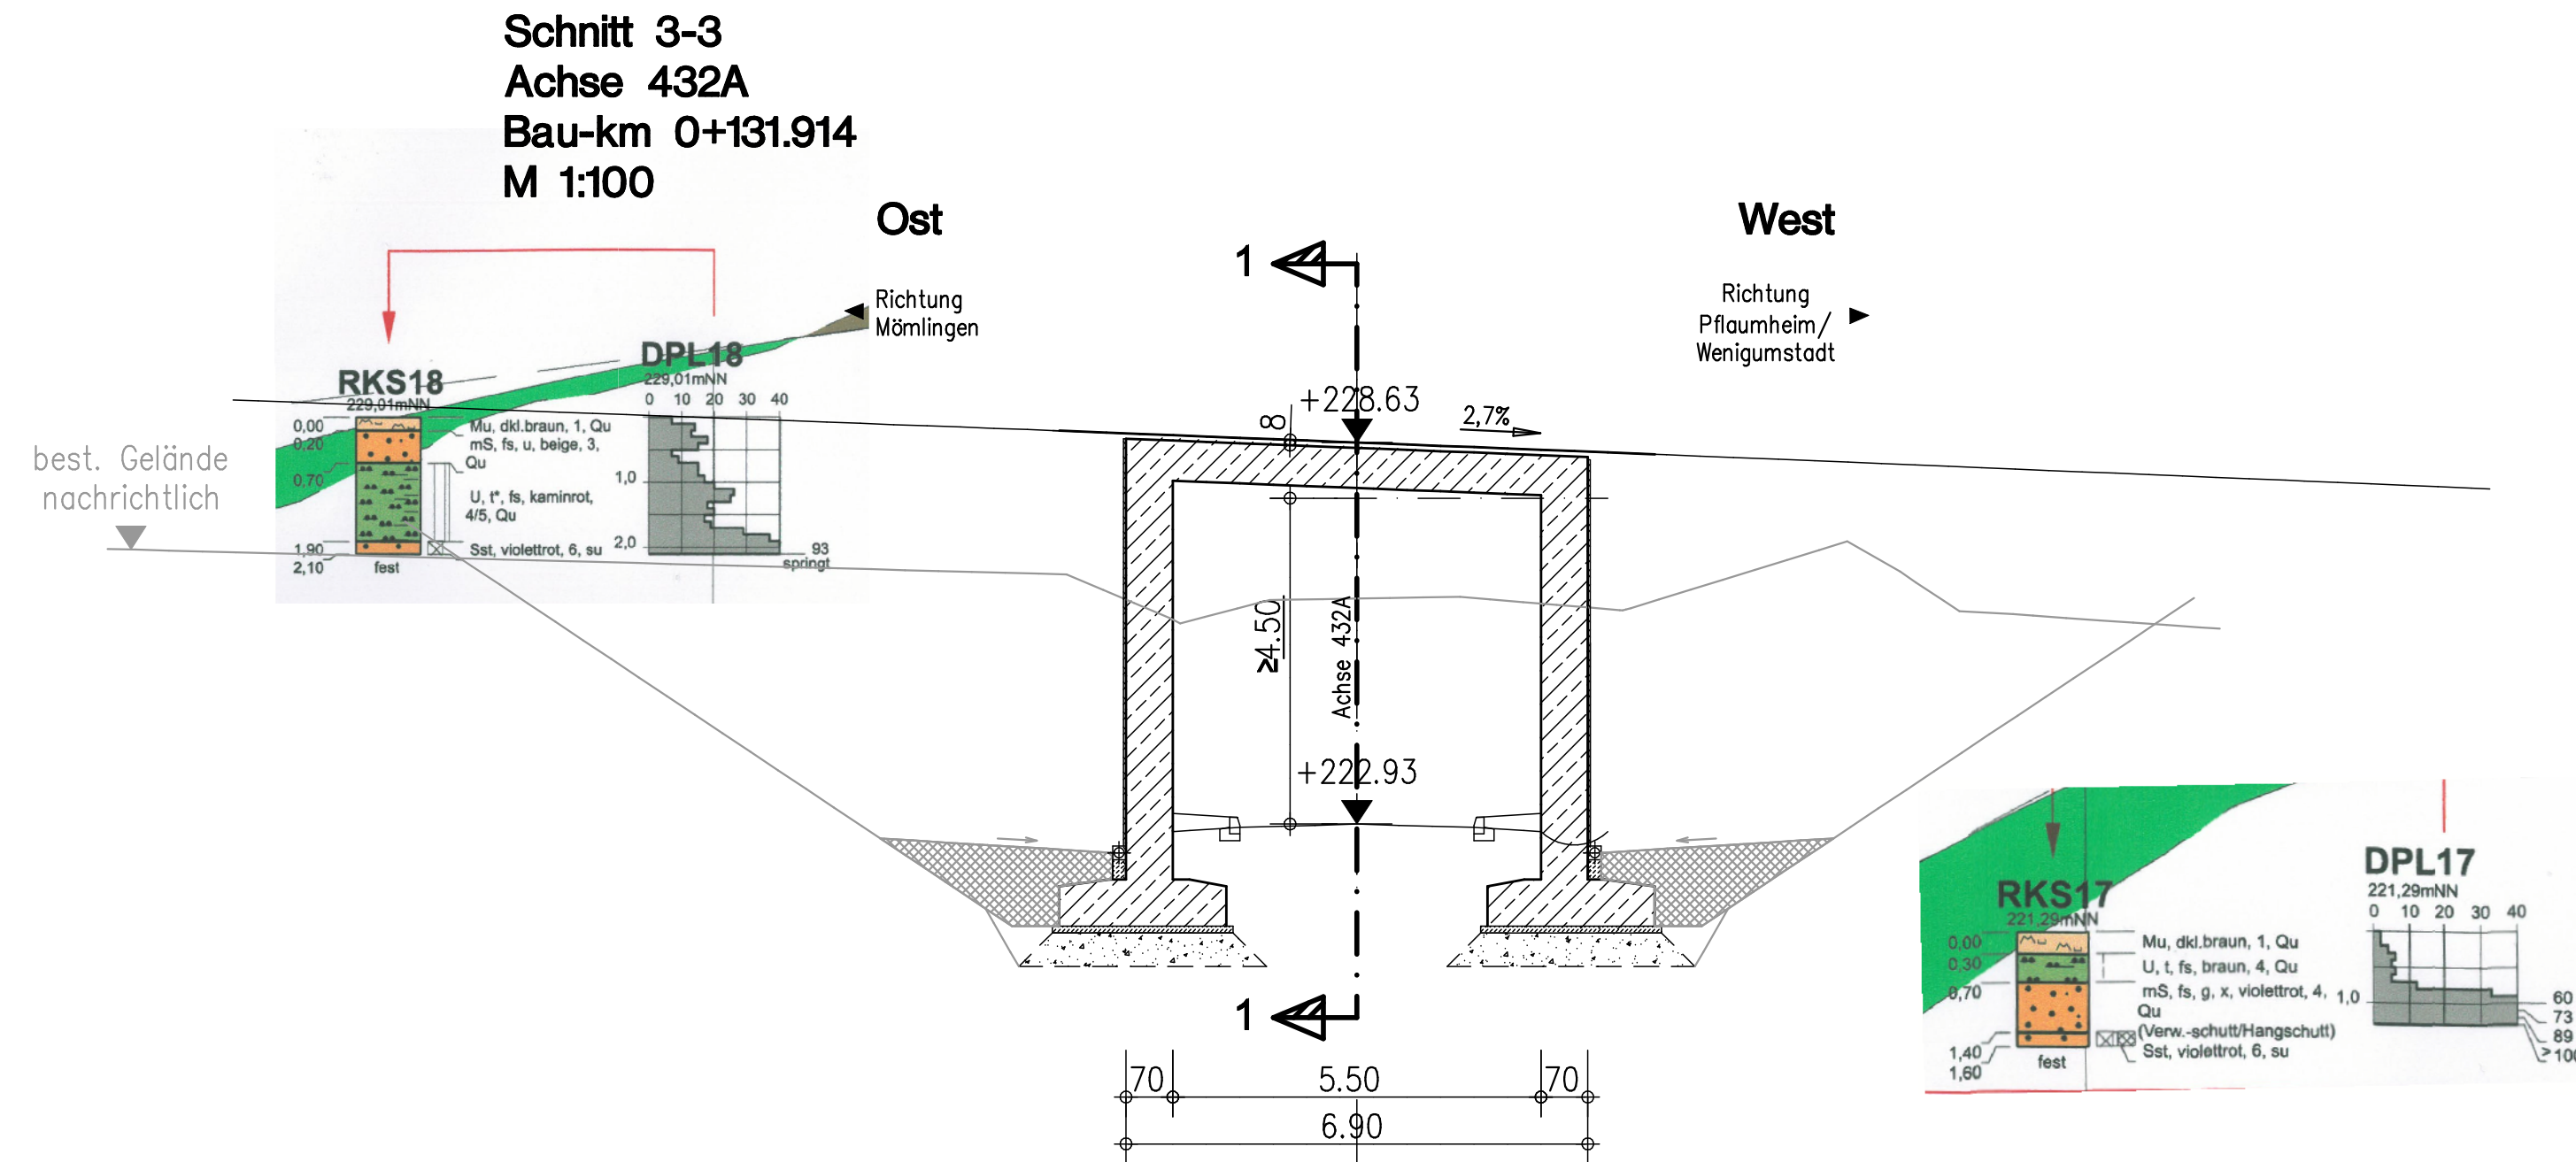
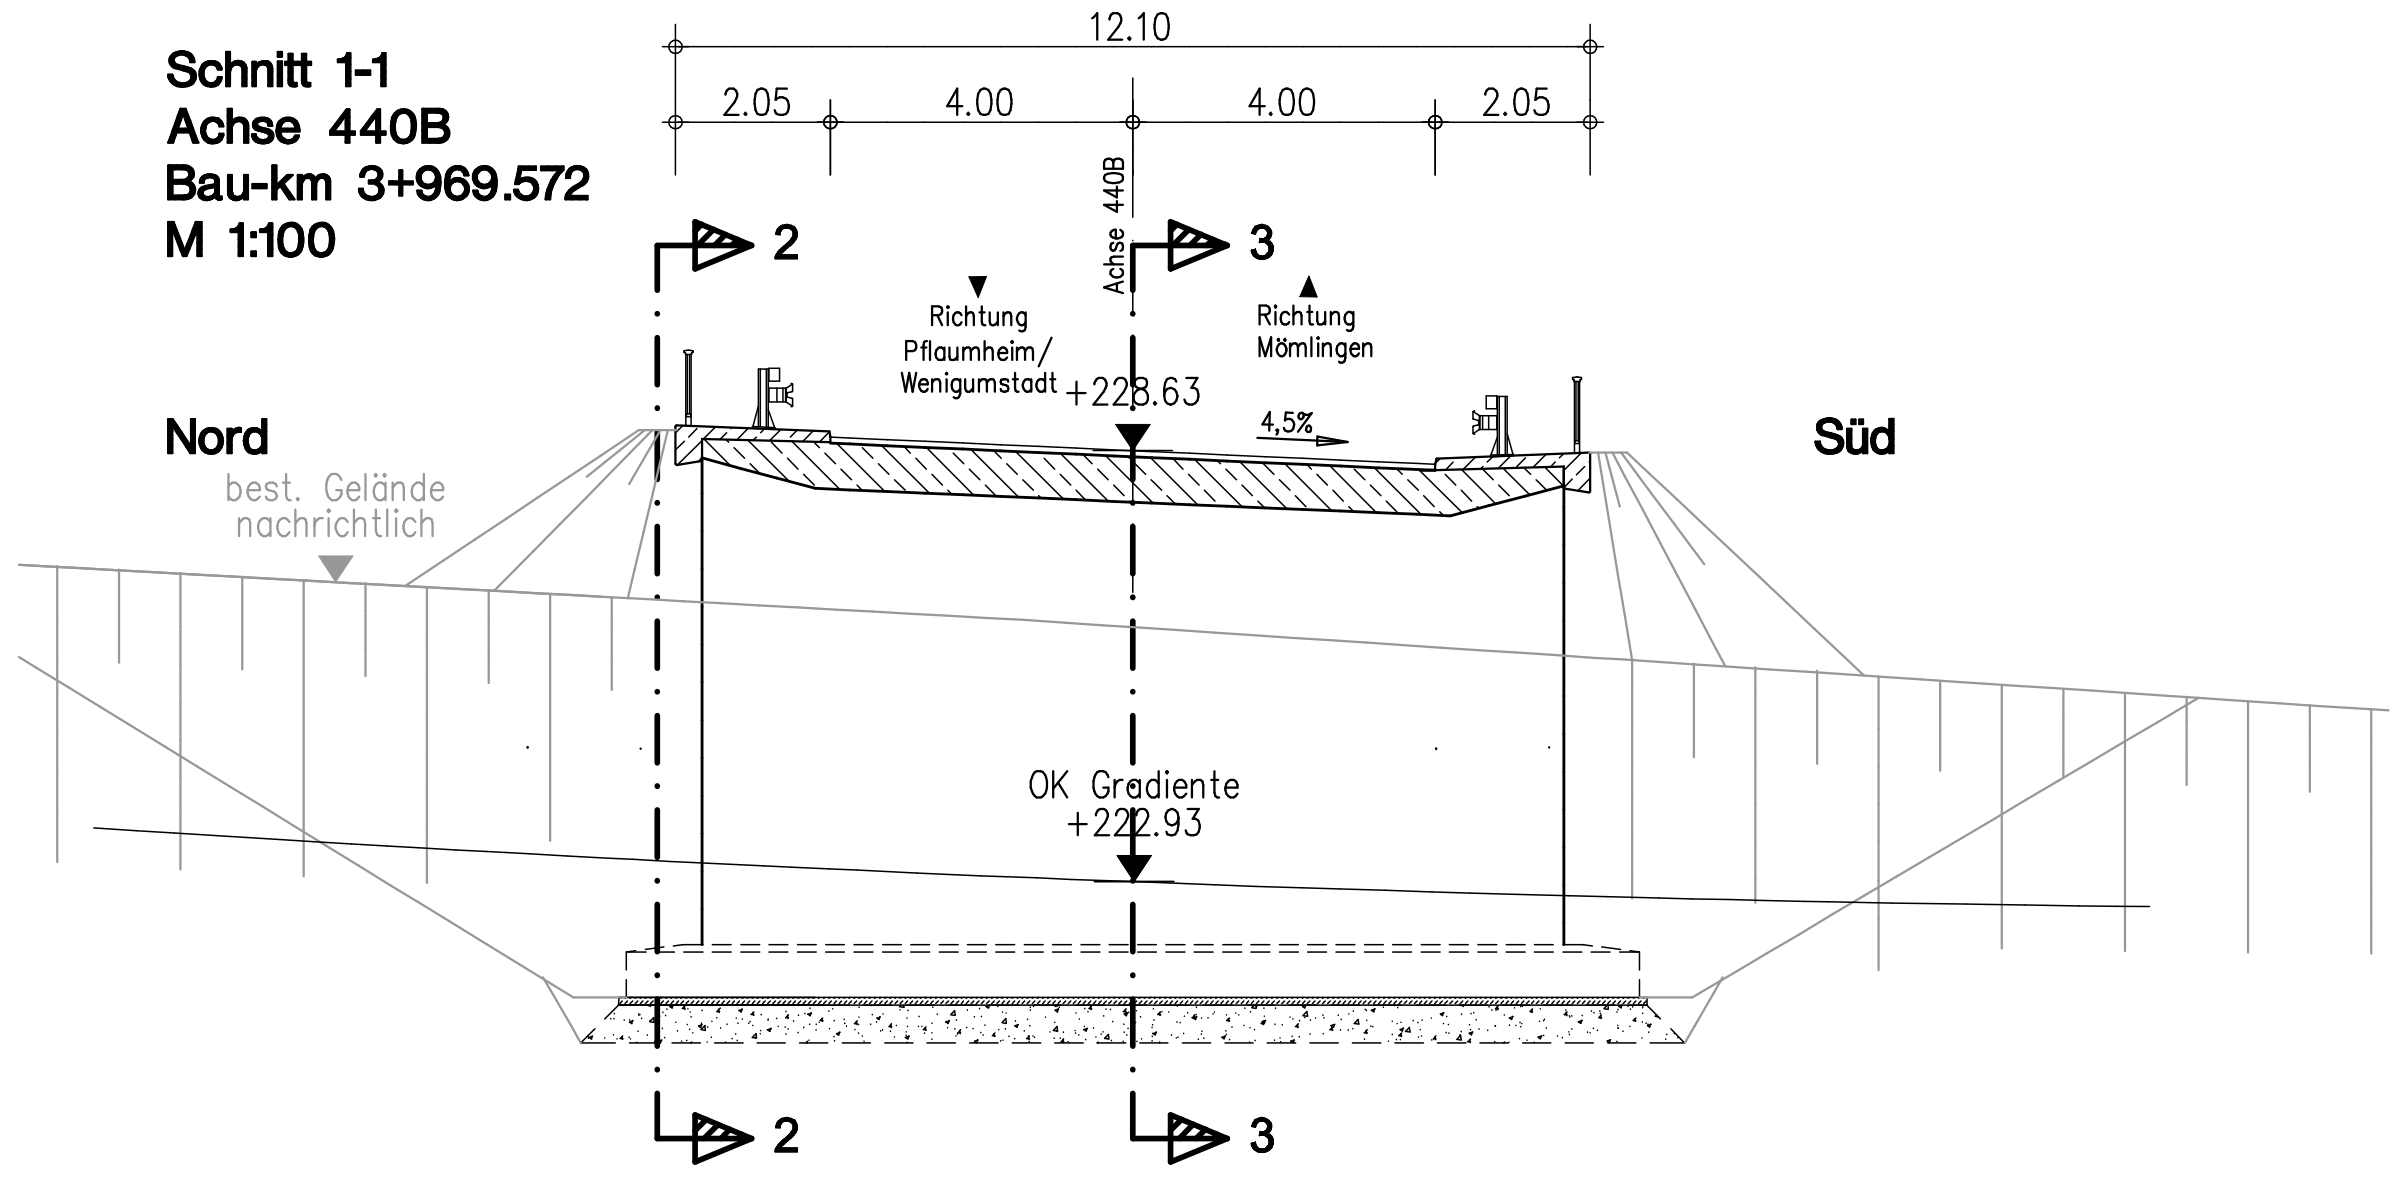
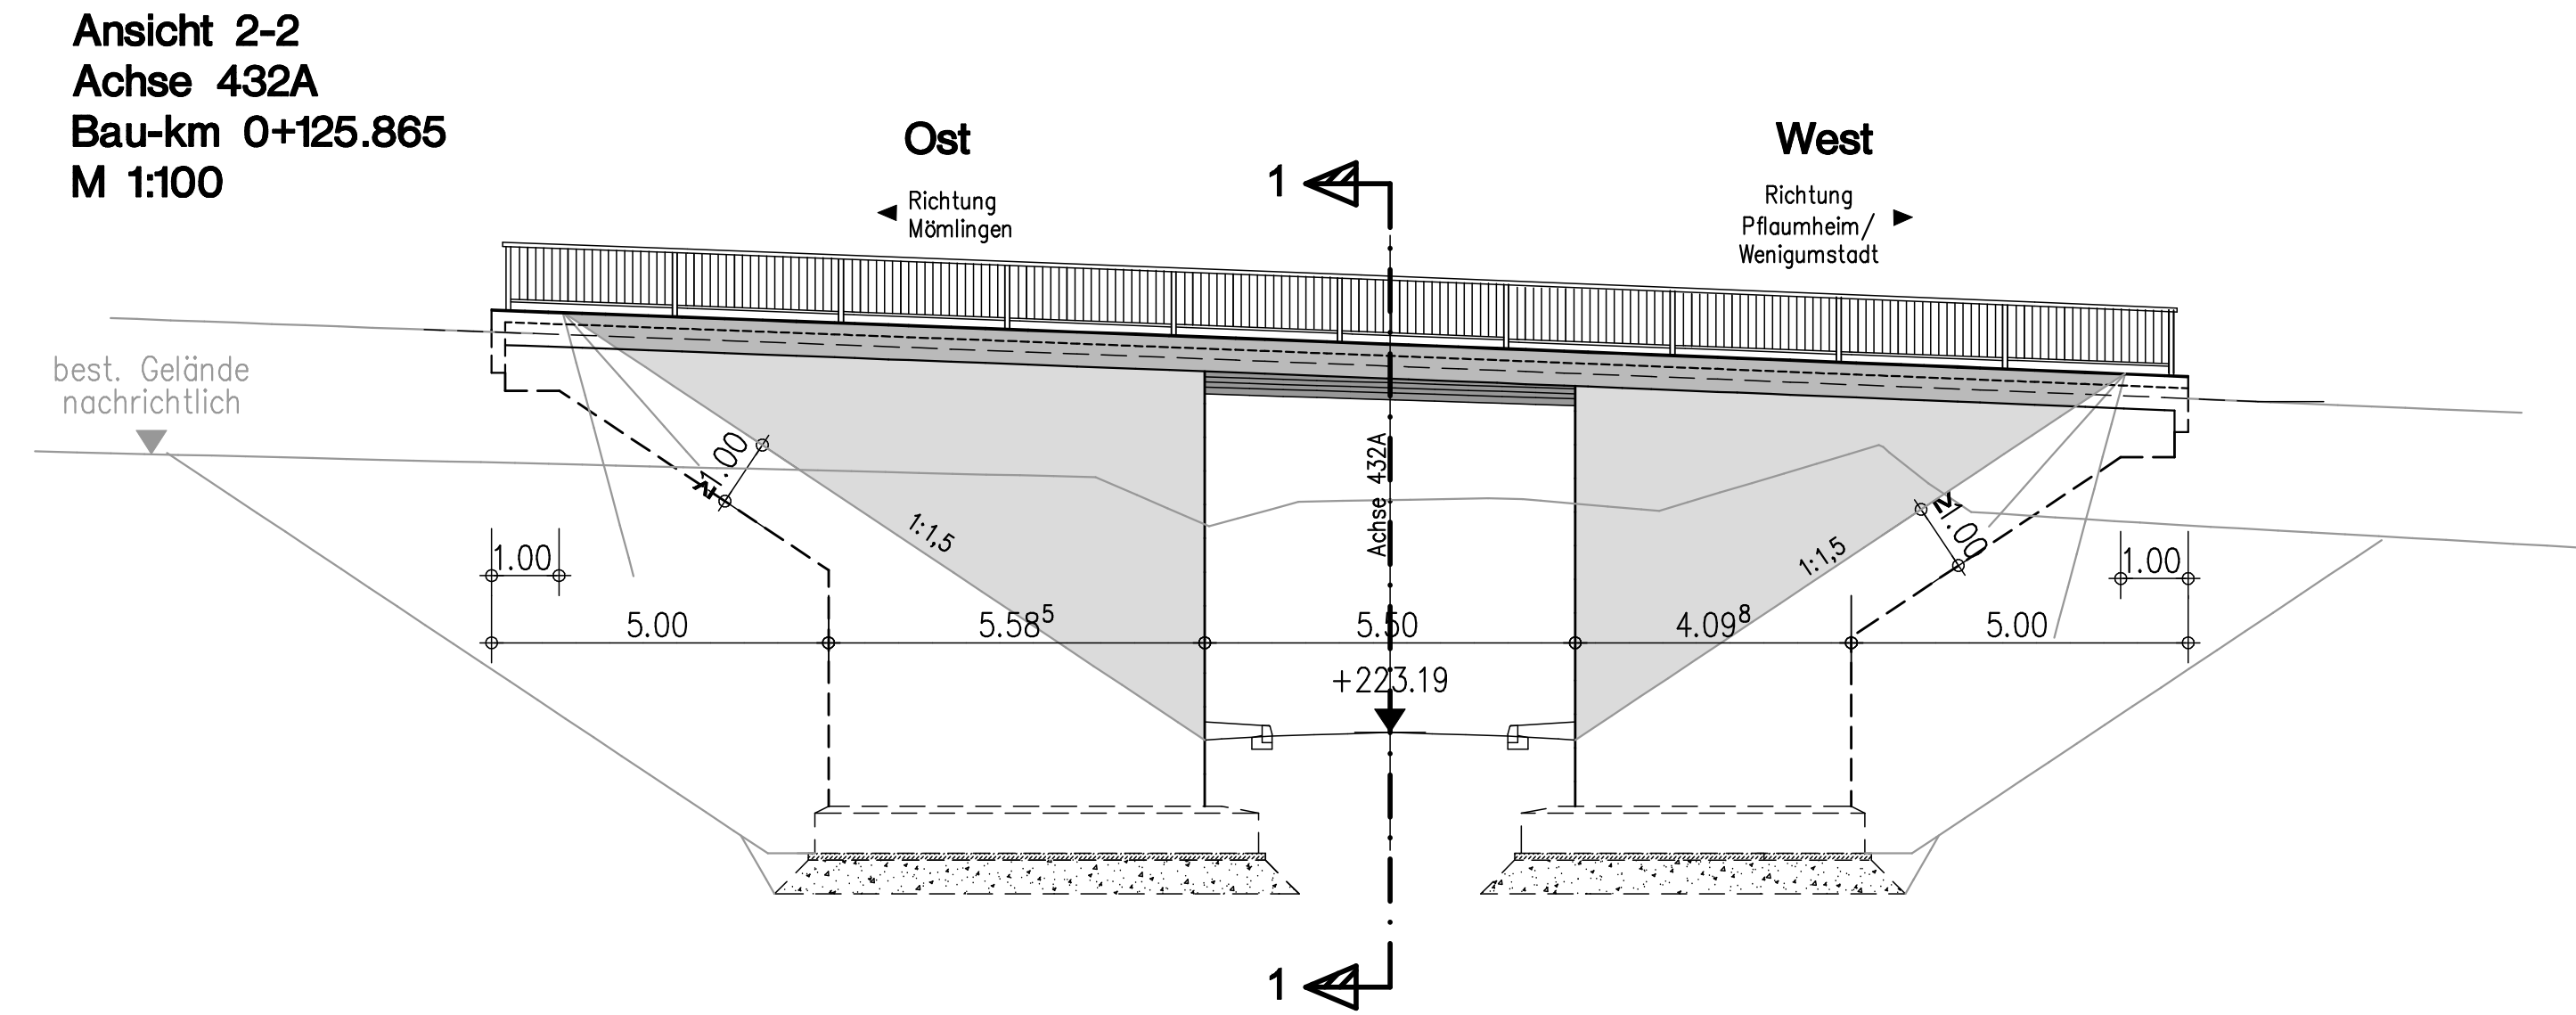


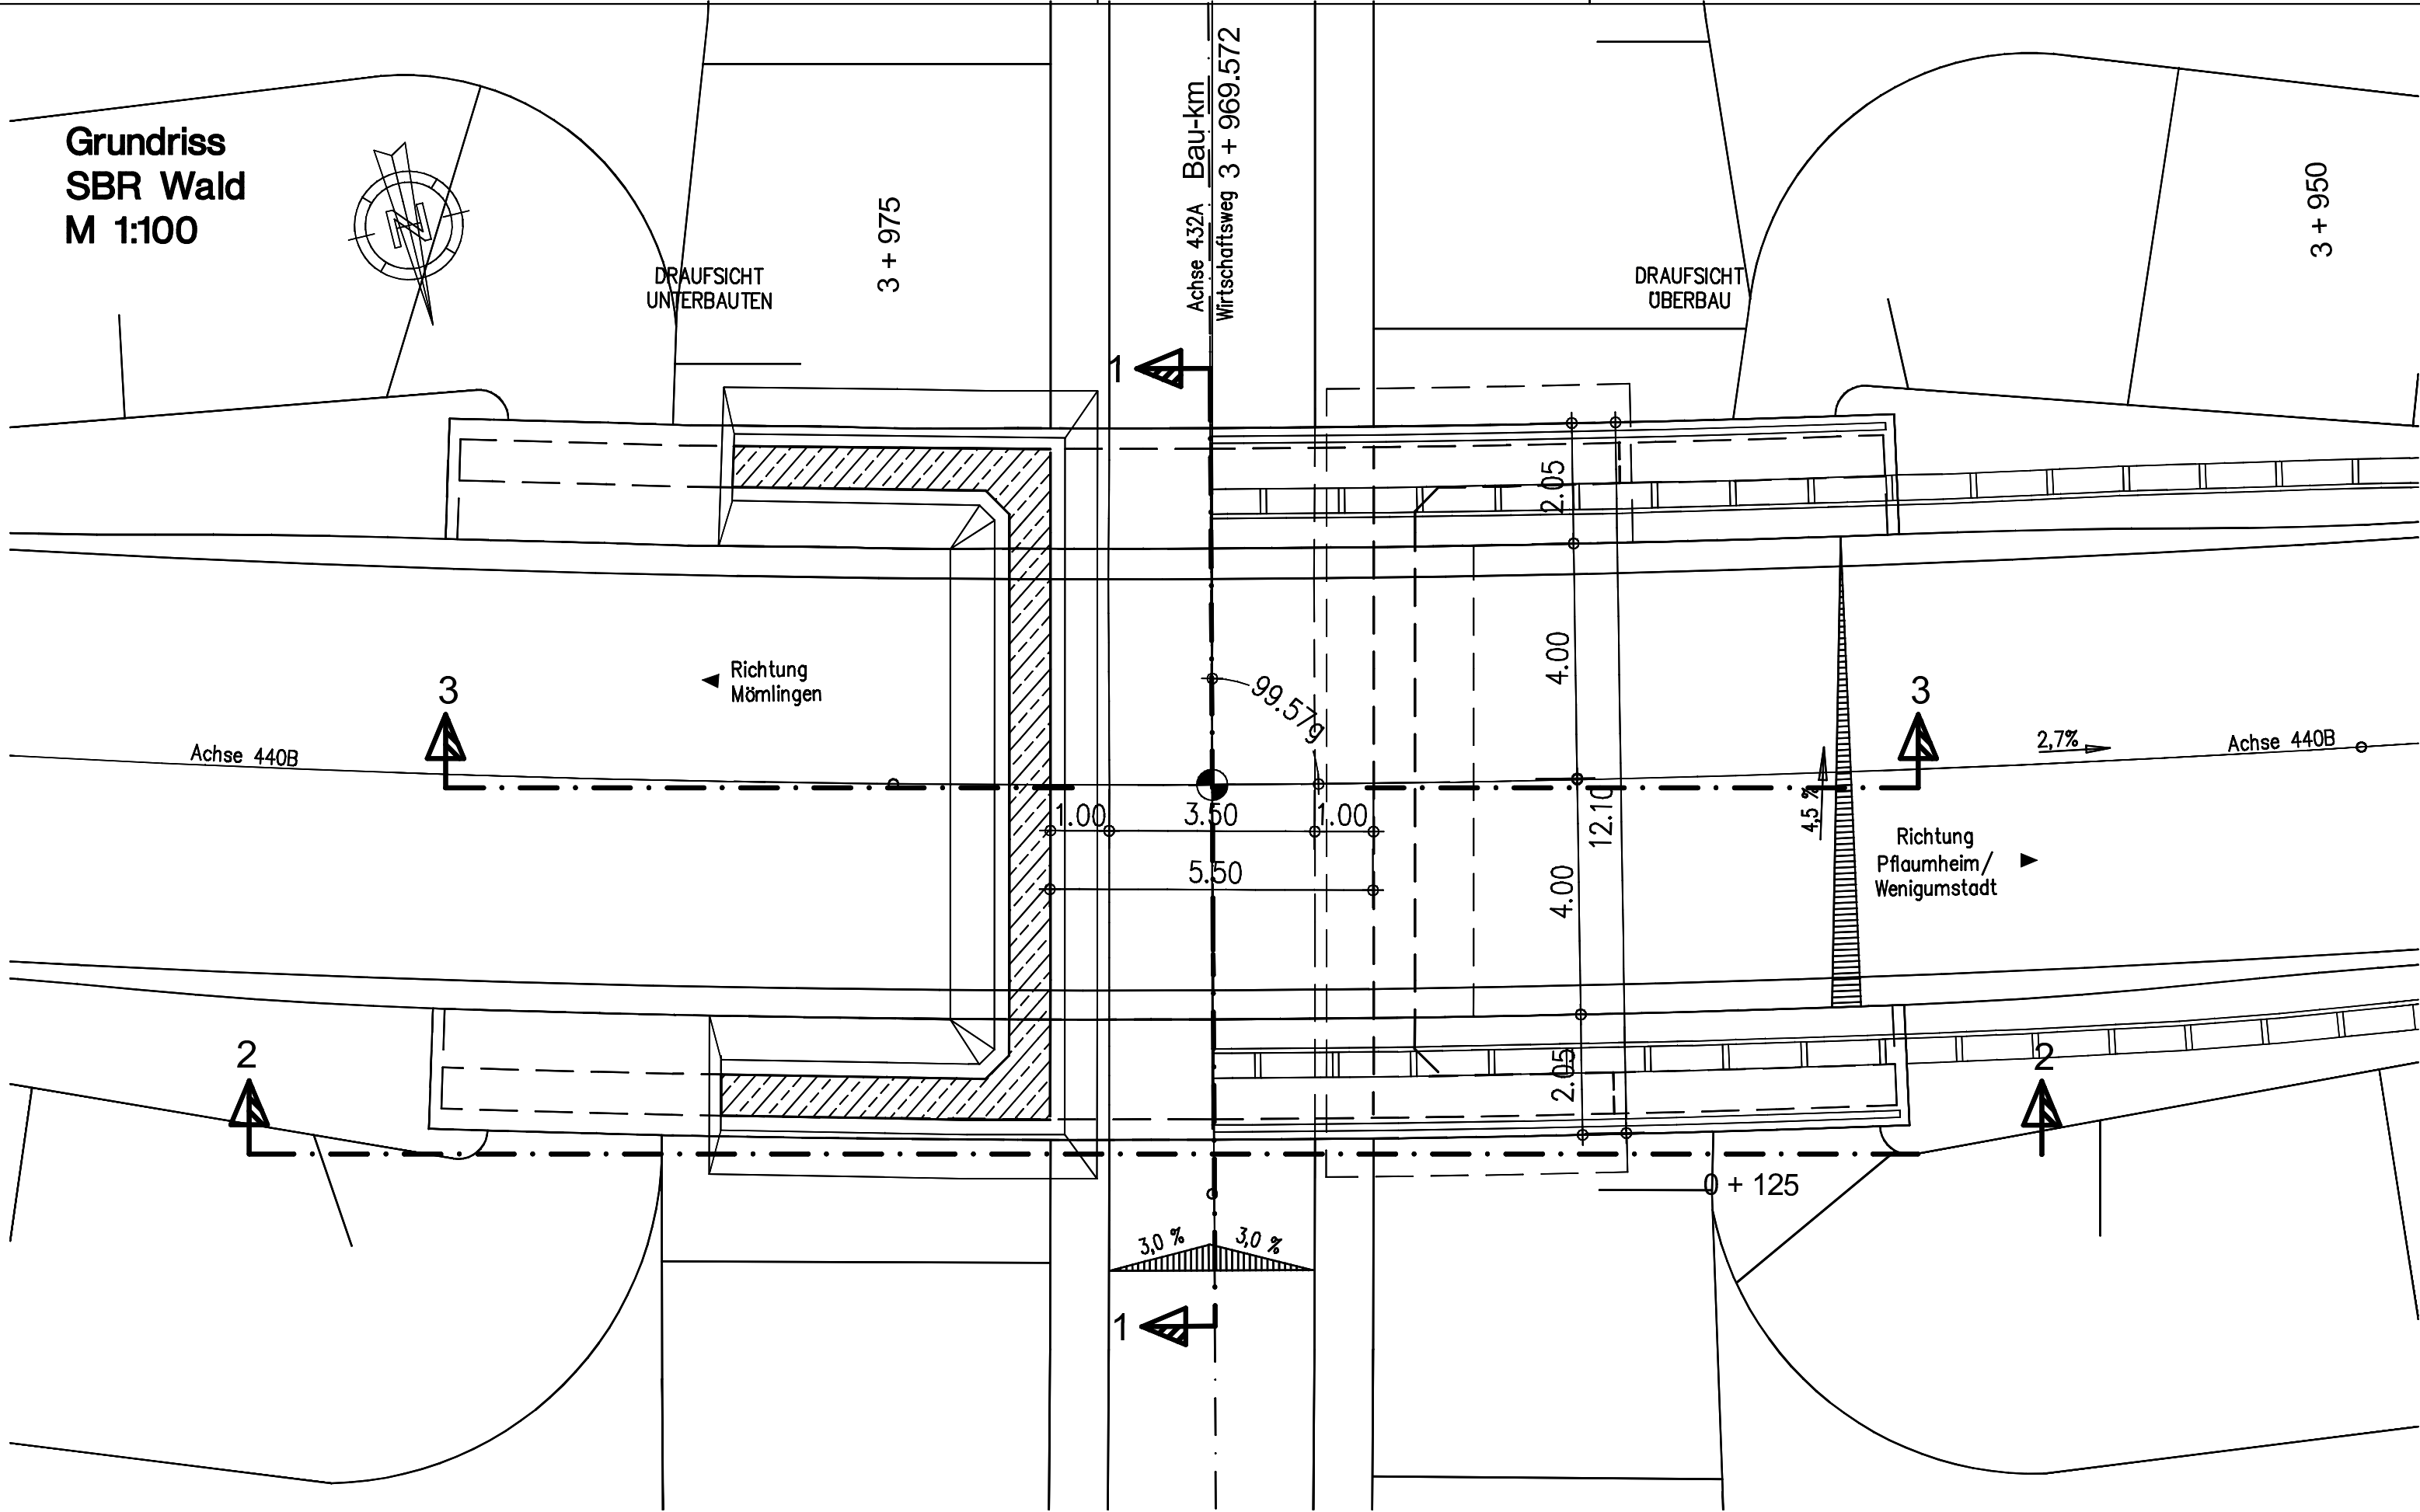

 OBERMEYER PLANEN + BERATEN GmbH	Weissenburger Straße 20-22 63739 Aschaffenburg Tel. 06021/38667-0	Projekt	16414
		Plan Nr.	
		Datei-Name	
Bearbeitet im Auftrag des Landratsamtes Aschaffenburg Aschaffenburg, im September 2012			

Nr.	Art der Änderung	Datum	Name

	Landratsamt Aschaffenburg Kreisstraßenverwaltung	Unterlage:		10
		Blatt Nr.:		6
PLANFESTSTELLUNG			Datum	Zeichen
		bearbeitet	15.10.12	Albert
Markt Großostheim OT Pflaumheim Ortsumgehung Kreisstraße AB 1/AB 3		gezeichnet	15.10.12	Eisert
		geprüft	15.10.12	Albert
		Reg.Nr.		
		Bauwerksskizze BW 6 Brücke AB 1 ü. öFW süd. v. Pflaumheim 1:100		
Aufgestellt: Aschaffenburg, den 11.01.2013 Landratsamt Aschaffenburg  Dr. Norbert Schupp, Verwaltungsdirektor		Aufgestellt:		