



Legende:

- Einschnitt
- Damm

Gradientenzeiger

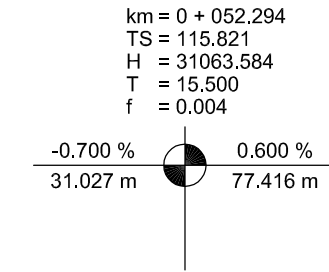

km = 0 + 000.000 km = 0 + 030.142 km = 0 + 070.533
 TS = 194.735 TS = 195.639 TS = 194.831
 H = 600.000
 T = 15.000
 f = -0.187

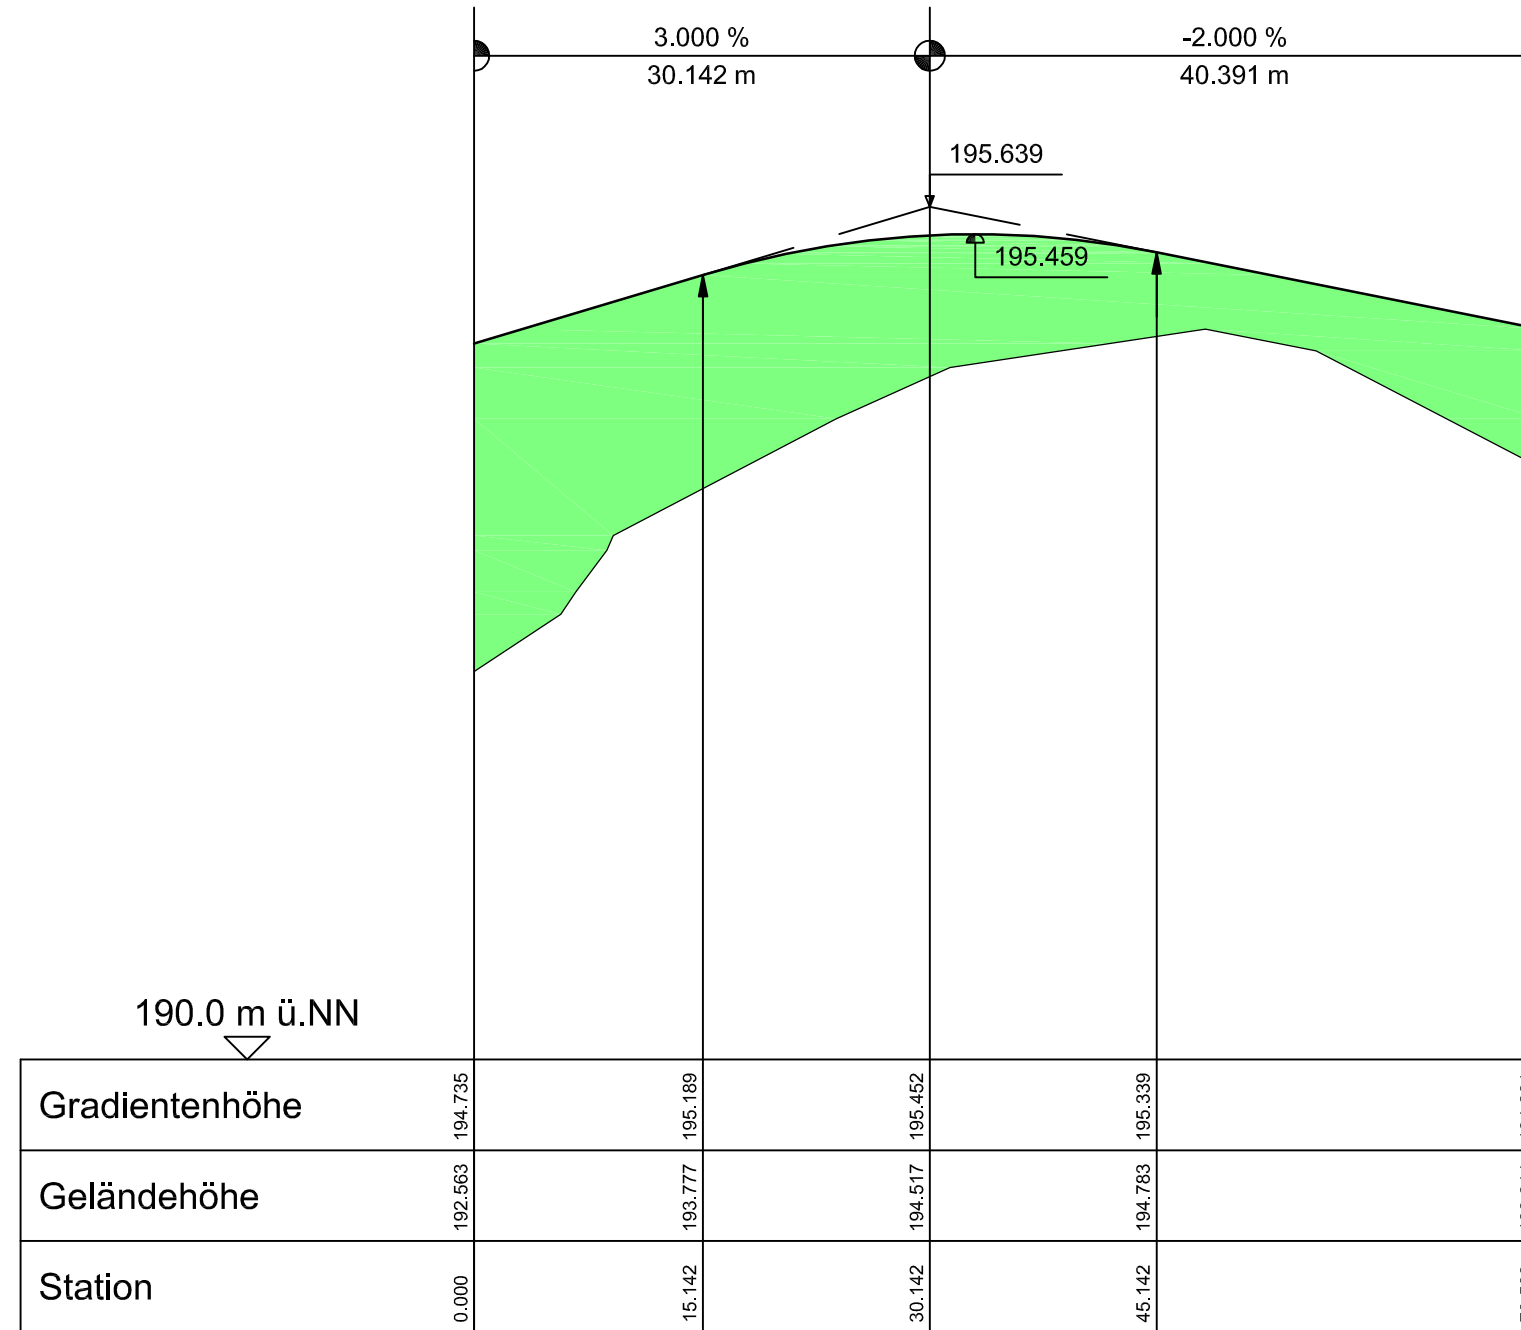

<p>OBERMEYER PLANEN + BERATEN GmbH</p>	Weißenburger Straße 20-22 63739 Aschaffenburg Tel. 06021/38667-0	Projekt	16414	
	Bearbeiter im Auftrag des Landratsamtes Aschaffenburg Aschaffenburg, im September 2012		Plan Nr.	
			Datei-Name	

Nr.	Art der Änderung	Datum	Name

<p>Landratsamt Aschaffenburg Kreisstraßenverwaltung</p>	Unterlage:	8												
	Blatt Nr.:	11												
<p>PLANFESTSTELLUNG</p> <p>Markt Großostheim OT Pflaumheim Ortsumgehung Kreisstraße AB 1 / AB 3</p>		<table border="1"> <tr> <td>bearbeitet</td> <td>15.10.12</td> <td>Vr</td> </tr> <tr> <td>gezeichnet</td> <td>15.10.12</td> <td>Ksi</td> </tr> <tr> <td>geprüft</td> <td>15.10.12</td> <td>Kru</td> </tr> <tr> <td>Reg.Nr.</td> <td></td> <td></td> </tr> </table>	bearbeitet	15.10.12	Vr	gezeichnet	15.10.12	Ksi	geprüft	15.10.12	Kru	Reg.Nr.		
bearbeitet	15.10.12	Vr												
gezeichnet	15.10.12	Ksi												
geprüft	15.10.12	Kru												
Reg.Nr.														
<p>Höhenplan</p> <p>FW übe AB 1 Bau-km 3+310.027</p> <p>1 : 500/ 50</p>														

Aufgestellt: Aschaffenburg, den 11.01.2013 Landratsamt Aschaffenburg Dr. Norbert Schupp, Verwaltungsdirektor	Aufgestellt:
---	--------------

Unterlage wird ersetzt durch Blatt 11 EE