


km = 0+000.000 hTS= 145.973 m  
 km = 0+058.283 hTS= 144.982 m H = 1300.000 m T = 14.950 m f = -0.086 m  
 km = 0+099.590 hTS= 143.330 m H = 500.000 m T = 20.000 m f = 0.400 m  
 km = 0+147.792 hTS= 145.258 m H = 700.000 m T = 16.800 m f = -0.202 m  
 km = 0+203.857 hTS= 144.810 m H = 3500.037 m T = 24.500 m f = 0.086 m  
 km = 0+260.506 hTS= 145.149 m H = 7000.000 m T = 31.500 m f = -0.071 m  
 km = 0+383.462 hTS= 144.781 m

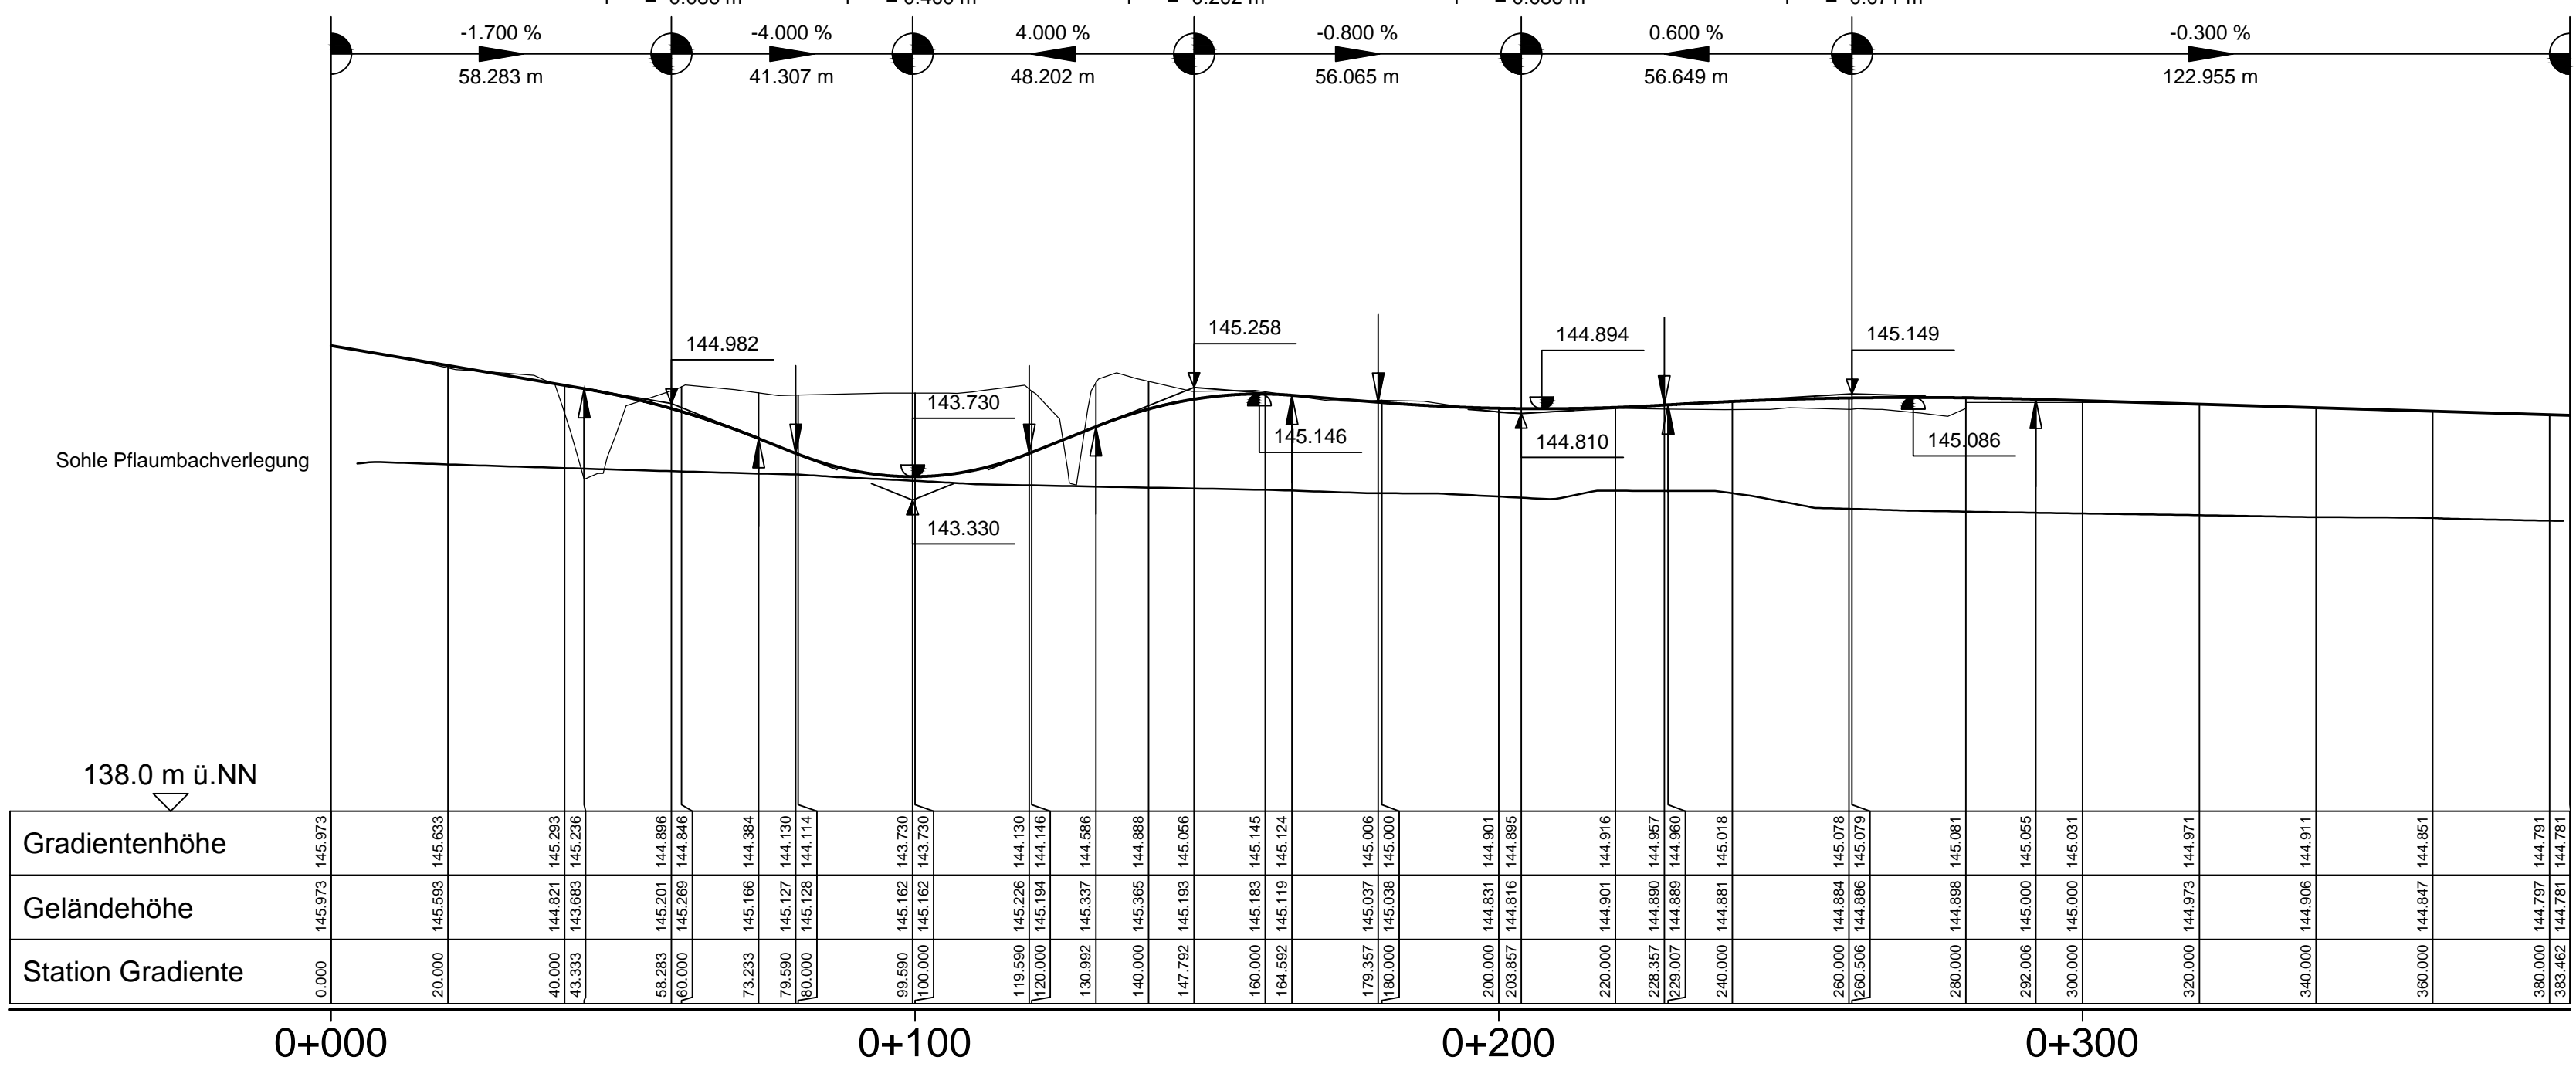

**Legende:**

Einschnitt (orange box)  
 Damm (green box)

**Gradientenzeiger**

km = 0 + 052.294  
 TS = 115.821  
 H = 31063.584  
 T = 15.500  
 f = 0.004

-0.700 %      0.600 %  
 31.027 m      77.416 m

**Unterlage 8 Blatt 12 N**  
 vom 31.10.2014  
**Ergänzungsplan**

**OBERMEYER** PLANEN + BERATEN GmbH  
 Weißenburger Straße 20-22  
 63739 Aschaffenburg  
 Tel. 06021/38667-0

Projekt: 16414  
 Plan Nr.:  
 Datei-Name:

Bearbeitet im Auftrag des Landratsamtes Aschaffenburg  
 Aschaffenburg, im September 2012

Nr.	Art der Änderung	Datum	Name

Landratsamt Aschaffenburg  
 Kreisstraßenverwaltung

Unterlage: 8  
 Blatt Nr.: 12 N  
 Datum:      Zeichen:

**PLANFESTSTELLUNG**

bearbeitet: 05.09.14 Vr  
 gezeichnet: 05.09.14 Tax  
 geprüft: 05.09.14 Kru  
 Reg.Nr.:

Markt Großostheim  
 OT Pflaumheim  
 Ortsumgehung  
 Kreisstraße AB 1 / AB 3

**Höhenplan**  
 Verlegung Radweg am Pflaumbach  
 1 : 1000/ 100

Aufgestellt:  
 Aschaffenburg, den 31.10.2014  
 Landratsamt Aschaffenburg

Dr. Norbert Schupp, Verwaltungsdirektor

Aufgestellt: