


# Bau-km 0 + 135

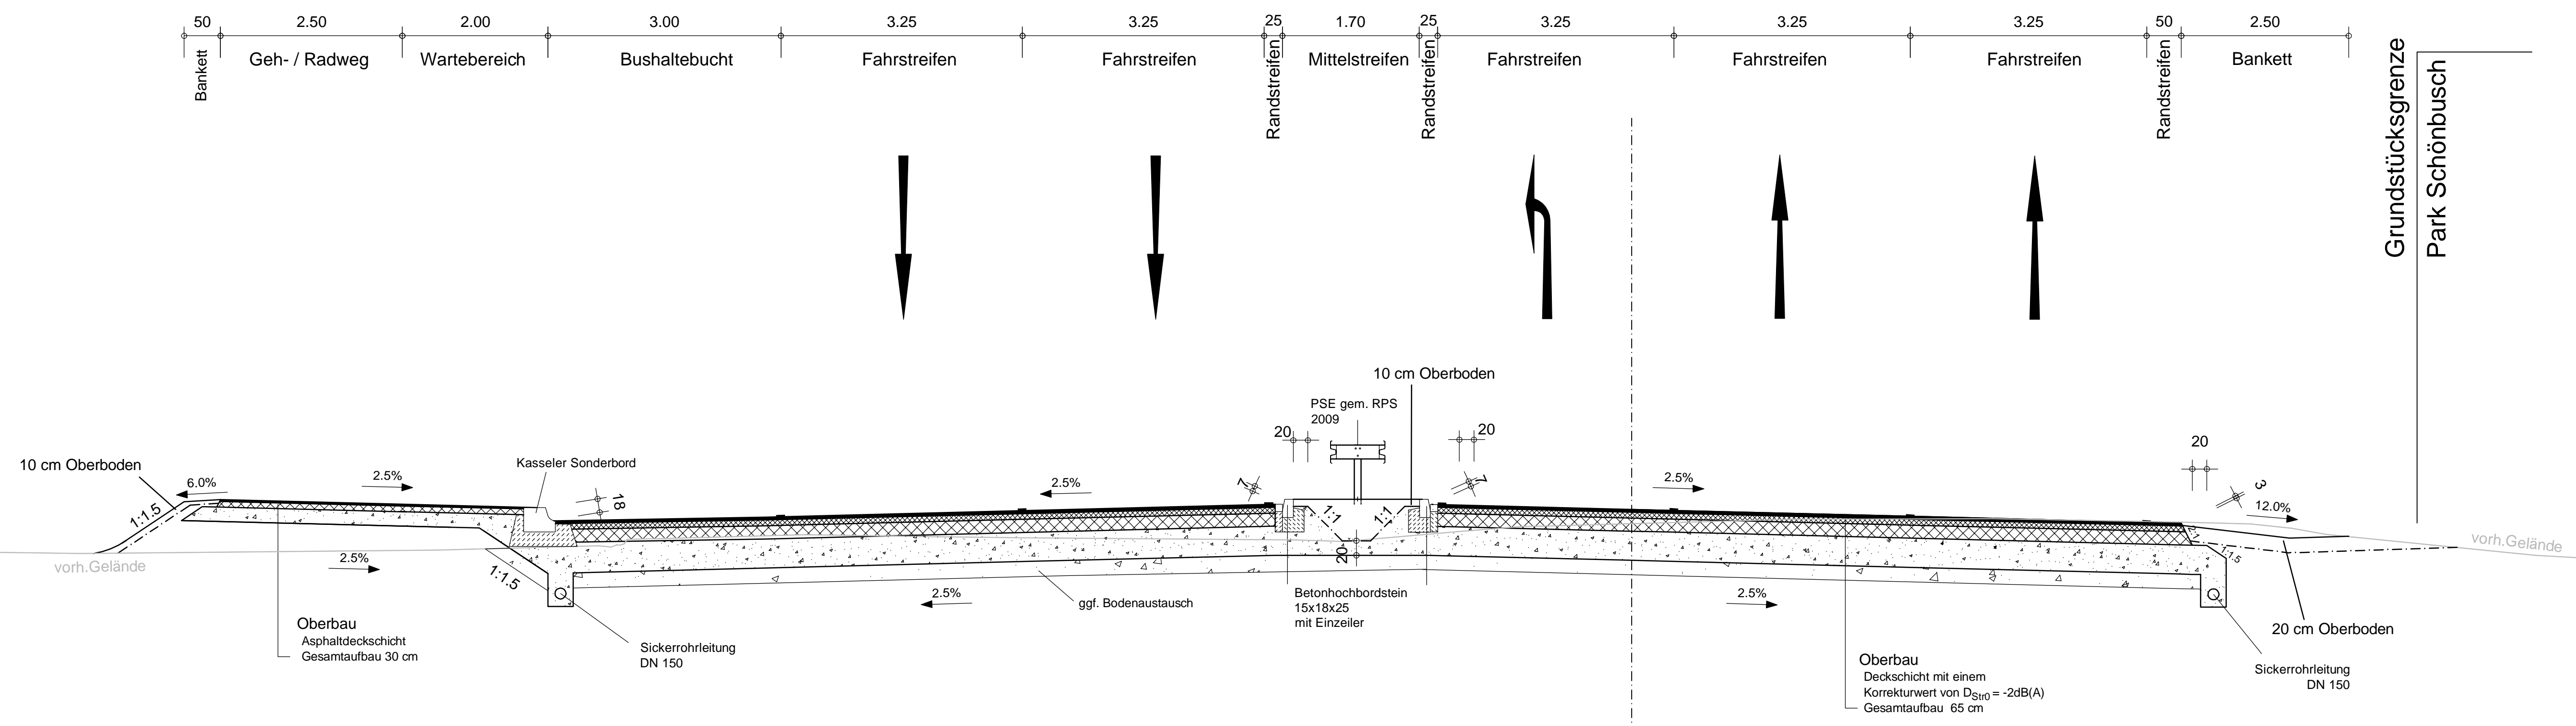

Deckplan 6 Blatt 1 T  
vom 09.05.2018  
ersetzt  
Regelquerschnitt 1, Unterlage 6 Blatt 1  
vom 29.10.2012

	Weißenburger Str. 20-22 63739 Aschaffenburg Tel.: 06021/38667-0		Projekt-Nr.: 17305
	Bearb.:	23.10.12	Vr
Bearbeitet im Auftrag des Staatl. Bauamt Aschaffenburg Aschaffenburg, im Januar 2018			Gez.: 23.10.12 Ske
			Gepr.: 23.10.12 Kru

Nr.	Art der Änderung	Datum	Name
	Schutzwand / Fledermausüberflughilfe entfällt	17.11.2017	Ksi

Freistaat Bayern Staatliches Bauamt Aschaffenburg <small>Cornelienstraße 1, 63739 Aschaffenburg, Tel. 06021/393-1, Fax 06021/393-263, E-Mail: poststelle@staab.bayern.de</small>		Unterlage 6 Blatt Nr. 1 T Datum Zeichen
<b>PLANFESTSTELLUNG</b>		bearbeitet gezeichnet geprüft
<b>B26, Darmstädter Straße                  Ausbau der Knotenpunkte "Hafen West"                  und "Hafen Mitte", Aschaffenburg</b>		<b>Regelquerschnitt 1</b>
von Abschnitt 140_1,170 bis Abschnitt 140_2,520		Bau-km 0+135 Maßstab 1 : 50

Aufgestellt: Aschaffenburg, den 29.10.2012 / 09.05.2018 Staatliches Bauamt Klaus Schwab, Leitender Bauingenieur	Gesehen:
Plot-Datei: AE_PS4Q001-RQ 0+135.plt      Plot-Datum:	