


# Bau-km 0 + 135

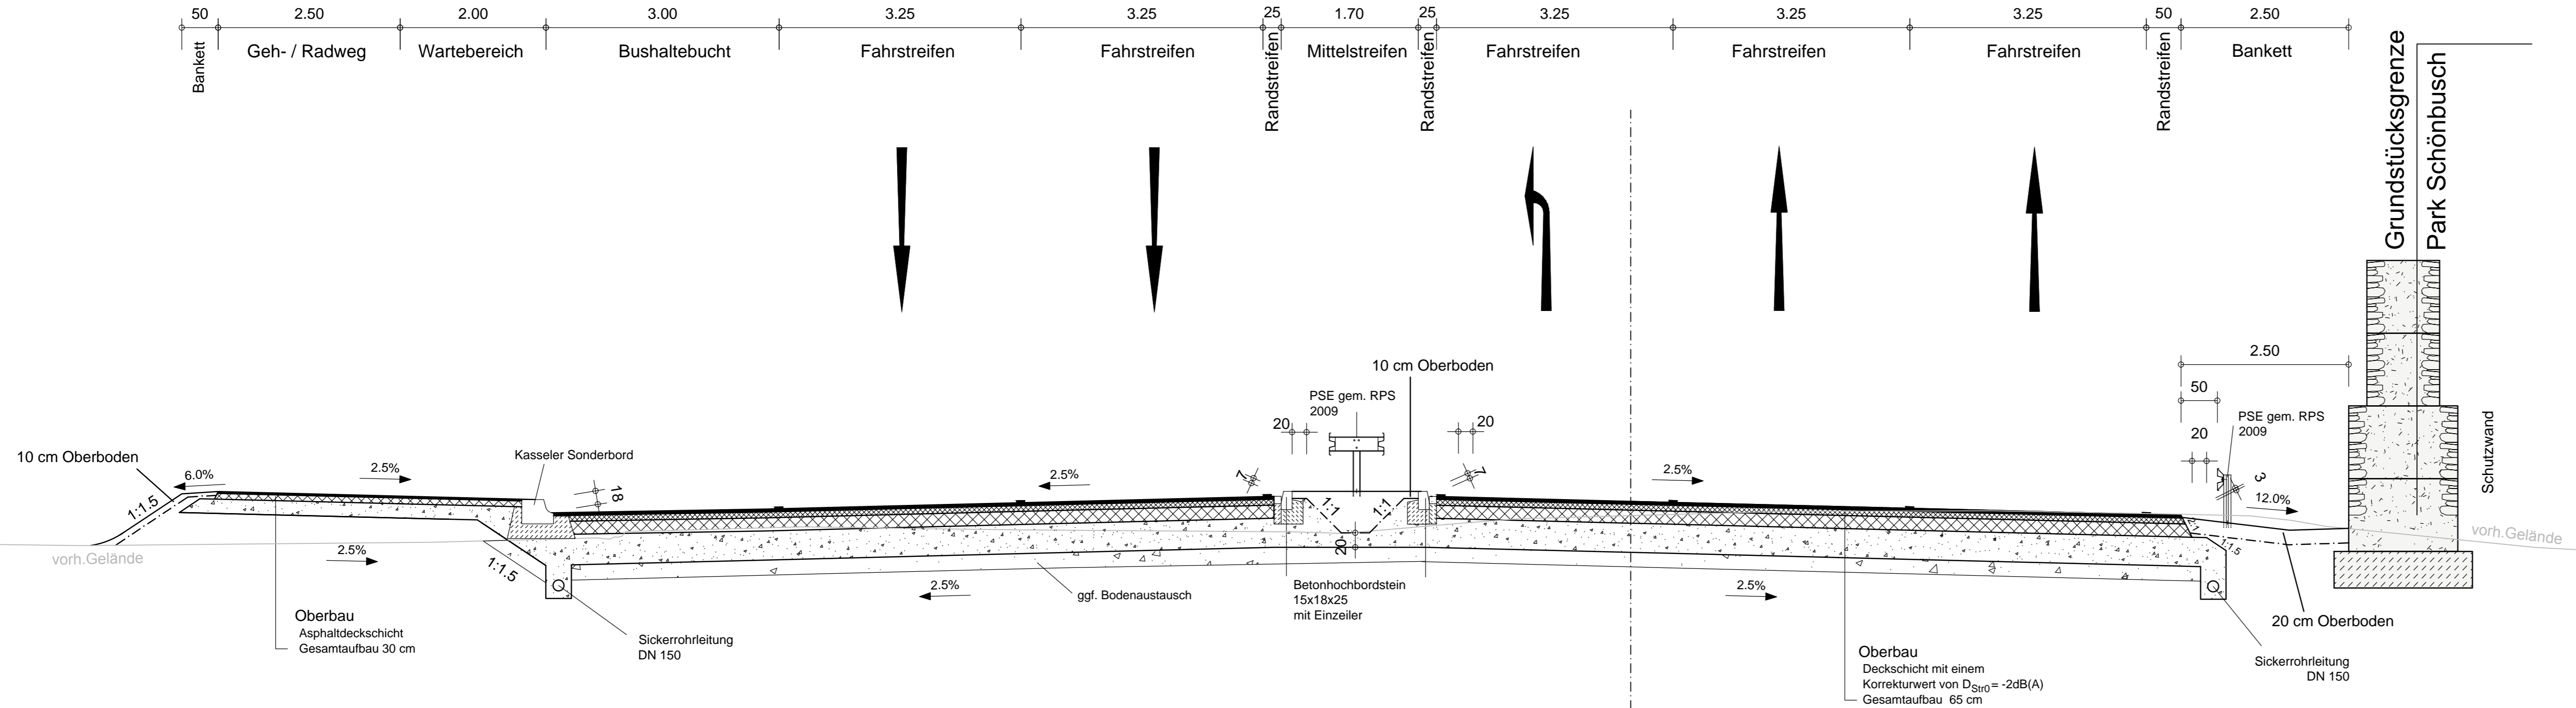

	Weißenburger Str. 20-22 63739 Aschaffenburg Tel.: 06021/38667-0		Projekt-Nr.: 17305
	Bearb.: 23.10.12	Vr	Datum
Bearbeite im Auftrag des Staatl. Bauamt Aschaffenburg Aschaffenburg, im Oktober 2012			Gez.: 23.10.12
			Ske
			Gepr.: 23.10.12
			Kru

Nr.	Art der Änderung	Datum	Name

Freistaat Bayern Staatliches Bauamt Aschaffenburg <small>Cornelienstraße 1, 63739 Aschaffenburg, Tel. 06021/38667-0, E-Mail: poststelle@bauamt.aschaffenburg.de</small>	Unterlage 6 Blatt Nr. 1 Datum Zeichen
---	--

<b>PLANFESTSTELLUNG</b>		bearbeitet bezeichnet gezeichnet gezeichnet
<b>B26, Darmstädter Straße</b> <b>Ausbau der Knotenpunkte "Hafen Mitte" und "Hafen West", Aschaffenburg</b>		
von Abschnitt 140_1,170 bis Abschnitt 140_2,520		
Bau-km 0+135		Regelquerschnitt 1
		Maßstab 1 : 50

Aufgestellt: Aschaffenburg, den 29.10.2012 Staatliches Bauamt Norbert Biller, Ltd. Baudirektor	Gezeichnet:
---	-------------

Unterlage 6 Blatt 1 T  
 Unterlage wird ersetzt durch