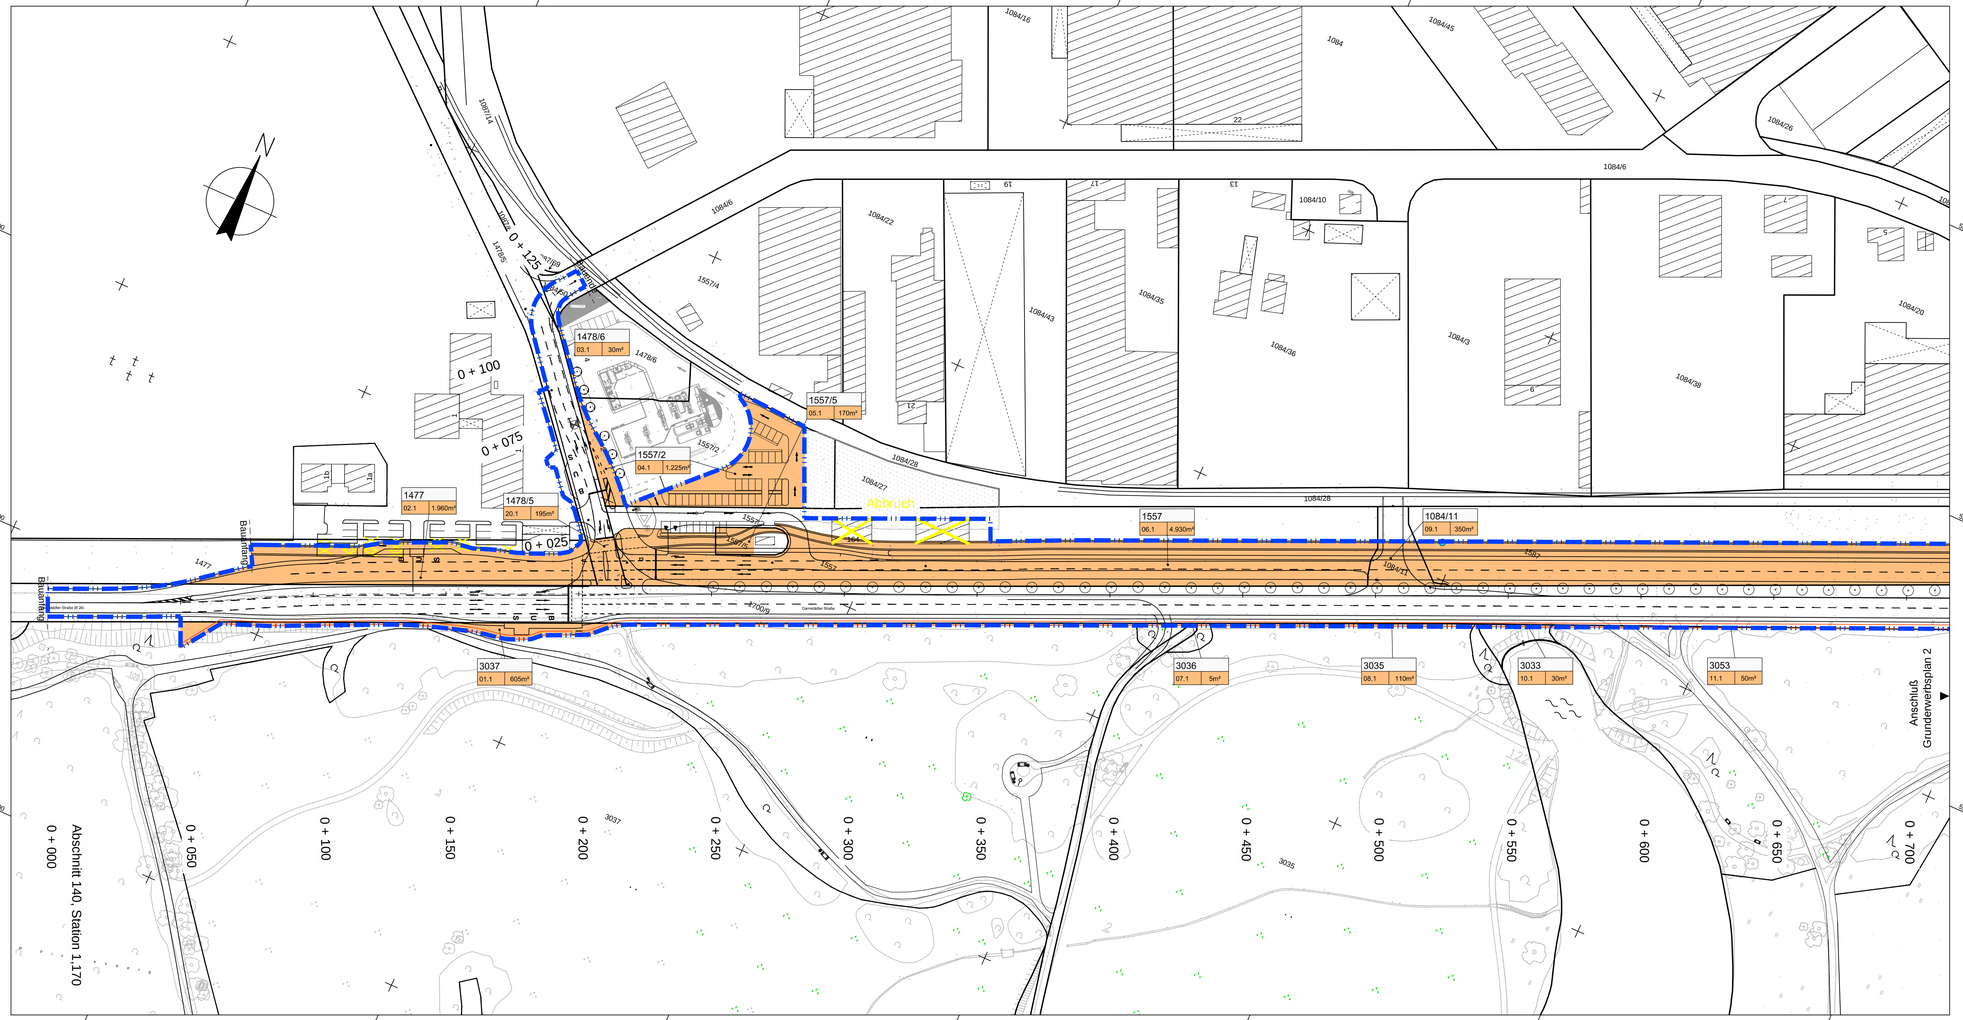

Legende:

- Planfeststellungsgrenze
- Grenze der vorübergehend benötigten Fläche
- für den Straßenbau zu erwerbende Fläche
- zum Straßenbau vorübergehend benötigte Fläche
- dauernd zu beschränkende Fläche

Block Grunderwerb:

1084/11 | 11.1 | 270m²

1084/11 Nr. des Flurstückes
11.1 Lfd. Nr. der Grunderwerbsliste (GE-Fläche)
270m² GE-Fläche (m²)

Block vorübergehend benötigte Fläche:

2067 | 16.1 | 710m² | 2 | 365m²

2067 Nr. des Flurstückes
16.1 Lfd. Nr. der Grunderwerbsliste (GE-Fläche)
2 Lfd. Nr. der Grunderwerbsliste (vorübergehend benötigte Fläche)
710m² GE-Fläche (m²)
365m² vorübergehend benötigte Fläche (m²)

Block dauernd zu beschränkende Fläche

1084/31 | 13.1 | 255m² | 2 | 110m²

1084/31 Nr. des Flurstückes
13.1 Lfd. Nr. der Grunderwerbsliste (GE-Fläche)
2 Lfd. Nr. der Grunderwerbsliste (dauernd zu beschr. Fläche)
255m² GE-Fläche (m²)
110m² dauernd zu beschränkende Fläche (m²)

OBERMEYER PLANEN + BERATEN GmbH
Weißenburger Str. 20-22
63739 Aschaffenburg
Tel.:06021/38667-0

Bearbeitet im Auftrag des Staatl. Bauamt Aschaffenburg
Aschaffenburg, im Oktober 2012

	Projekt-Nr.:	17305
	Datum	Zeichen
Bearb.:	24.10.12	Vr
Gez.:	24.10.12	Ksi
Gepr.:	24.10.12	Kru

Nr.	Art der Änderung	Datum	Name

Unterlage 14.1 Blatt 1 wird ersetzt durch Unterlage 14.1 Blatt 1 T

Freistaat Bayern
Staatliches Bauamt Aschaffenburg

Cornelienstraße 1, 63739 Aschaffenburg, Tel.: 06021/393-0, Fax: 06021/393-2803, E-Mail: poststelle@sba-ab.bayern.de

	Unterlage	14.1
	Blatt Nr.	1
	Datum	Zeichen
bearbeitet		
gezeichnet		
geprüft		

PLANFESTSTELLUNG

B26, Darmstädter Straße
Ausbau der Knotenpunkte "Hafen West" und "Hafen Mitte", Aschaffenburg

von Abschnitt 140_1,170 bis Abschnitt 140_2,125

Grunderwerbsplan 1

Bau-km 0,000 bis Bau-km 0,700

Maßstab 1 : 1000

Aufgestellt:
Aschaffenburg, den 29.10.2012
Staatliches Bauamt

Norbert Biller, Ltd. Baudirektor

Gefertigt:

Plot-Datei: AE_PS4GE001_A-GE1-1000 Plot-Datum: 26.10.2012

\\asbwd04\projects\17305\cad\Planfest...\7_Planfe...\AE_PS4GE001_A.dwg

erzeugt mit PaVI®