


Bau-km 0 +190

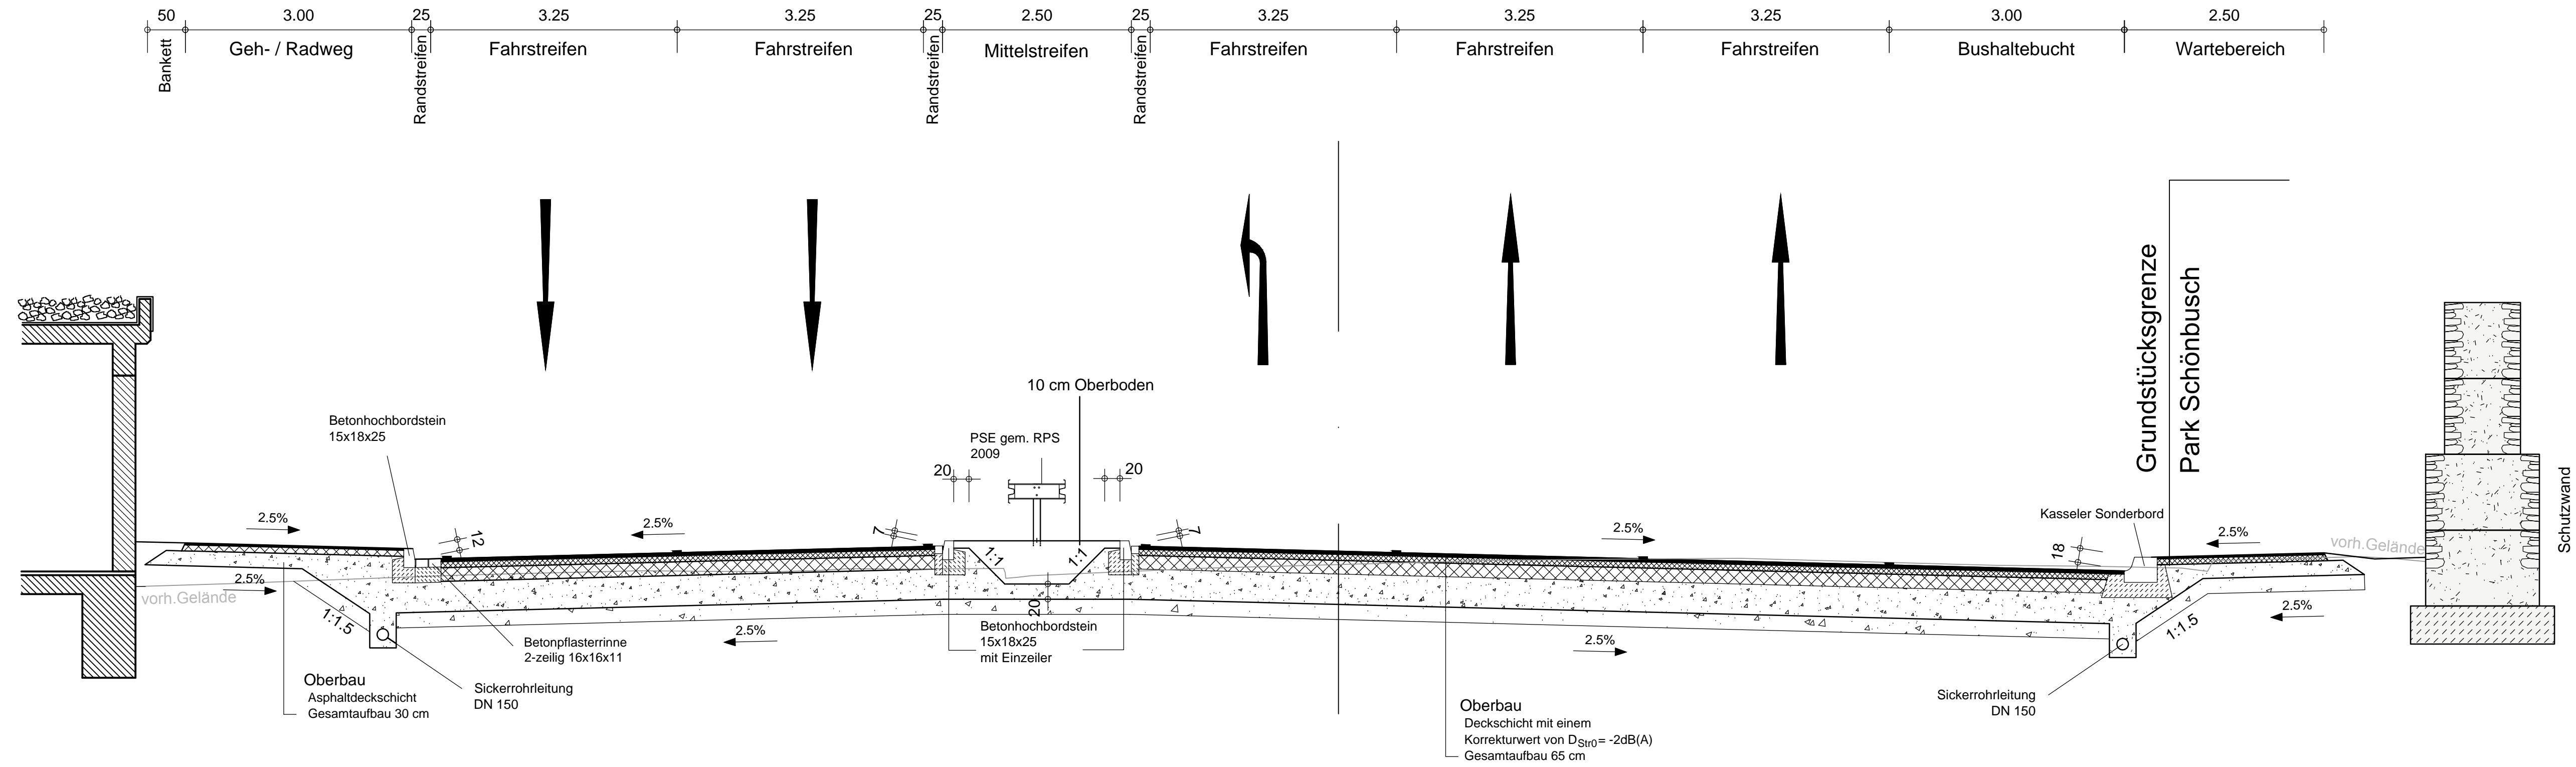

OBERMEYER PLANEN + BERATEN GmbH Weißenburger Str. 20-22 63739 Aschaffenburg Tel.: 06021/38667-0	Projekt-Nr.:	17305
	Datum	Zeichen
Bearbeiten im Auftrag des Staatl. Bauamt Aschaffenburg Aschaffenburg, im Oktober 2012	Bearb.:	23.10.12 Vr
	Gez.:	23.10.12 Ske
	Gepr.:	23.10.12 Kru

Nr.	Art der Änderung	Datum	Name

Freistaat Bayern Staatliches Bauamt Aschaffenburg Comeniusstraße 1, 63739 Aschaffenburg, Tel. 06021/393-293, E-Mail: baustaell@baa.aschaffenburg.de	Unterlage	6
	Blatt Nr.	2
	Datum	
	Zeichen	

PLANFESTSTELLUNG		bearbeitet	
B26, Darmstädter Straße		gezeichnet	
Ausbau der Knotenpunkte "Hafen West" und "Hafen Mitte", Aschaffenburg		geprüft	
von Abschnitt 140_1,170 bis Abschnitt 140_2,020			
Bau-km 0+190			
Regelquerschnitt 2			
Maststab 1:50			

Aufgestellt: Aschaffenburg, den 29.10.2012
Staatliches Bauamt

Gesehen:

N. Bille
Norbert Bille, Ltd. Baudirektor

Plot-Datei: AE_PS4Q002-RQ0+190.plt	Plot-Datum: 26.10.2012
------------------------------------	------------------------

Unterlage 0 Blatt 2
wird ersetzt durch
Unterlage 0 Blatt 2 T