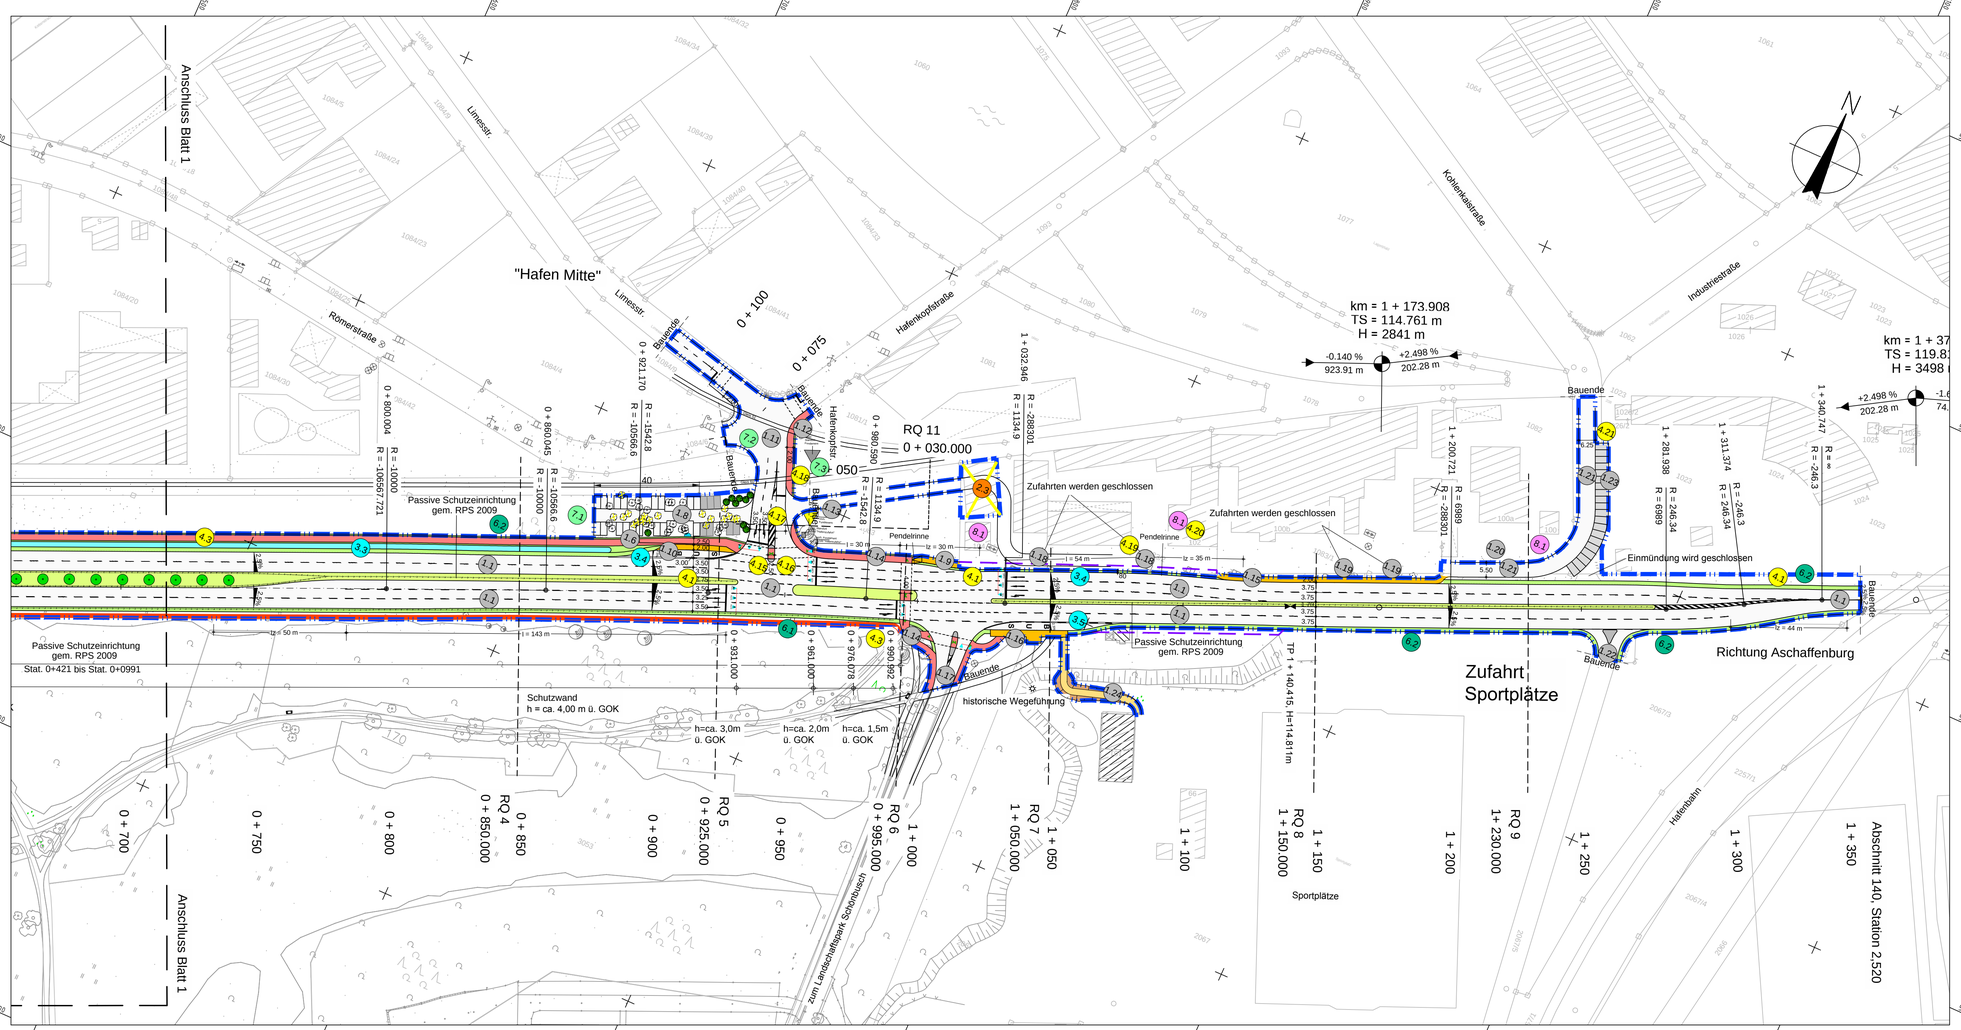
Anschluss Blatt 1
Anschluss Blatt 1
"Hafen Mitte"
Römerstraße
Linnestr.
Hafenkopfstraße
Bauende
Baubeginn
Hafenkopfstr.
Bauende
Baubeginn
Bauende
Kohlenkaistraße
Industriestraße
Bauende
Bauende
Bauende
Bauende
RQ 11
0 + 030.000
km = 1 + 173.908
TS = 114.761 m
H = 2841 m
km = 1 + 37
TS = 119.8
H = 3498
-0.140 %
923.91 m
+2.498 %
202.28 m
+2.498 %
202.28 m
Zufahrten werden geschlossen
Zufahrten werden geschlossen
Einmündung wird geschlossen
Passive Schutzeinrichtung gem. RPS 2009
Passive Schutzeinrichtung gem. RPS 2009
Stat. 0+421 bis Stat. 0+0991
Passive Schutzeinrichtung gem. RPS 2009
Schutzwand
h = ca. 4,00 m ü. GOK
h=ca. 3,0m ü. GOK
h=ca. 2,0m ü. GOK
h=ca. 1.5m ü. GOK
historische Wegeführung
zum Landschaftspark Schönbusch
Zufahrt Sportplätze
Sportplätze
Richtung Aschaffenburg
TP 1 + 140.415, H=114.811m
Hafenbahn
Abschnitt 140. Station 2.520
RQ 4
RQ 5
RQ 6
RQ 7
RQ 8
RQ 9
0 + 700
0 + 750
0 + 800
0 + 850
0 + 850.000
0 + 900
0 + 925.000
0 + 950
0 + 995.000
1 + 000
1 + 050.000
1 + 050
1 + 100
1 + 150.000
1 + 150
1 + 200
1+ 230.000
1 + 250
1 + 300
1 + 350
0 + 800.004
0 + 860.045
0 + 921.170
0 + 980.090
1 + 032.946
1 + 200.721
1 + 281.938
1 + 311.374
1 + 340.747
R = 10000
R = 10000
R = 10000
R = 10566.6
R = 10566.6
R = 1542.8
R = 1542.8
R = 1134.9
R = 1134.9
R = 288301
R = 288301
R = 6989
R = 6989
R = 246.34
R = 246.34
R = -246.3
R = -246.3
R = ∞
R = -246.3
l = 143 m
l = 30 m
l = 30 m
l = 54 m
l = 35 m
lz = 50 m
lz = 44 m
5.50
3.75
3.75
3.75
3.75
3.75
3.00
3.25
3.25
3.25