


# Bau-km 0 + 850

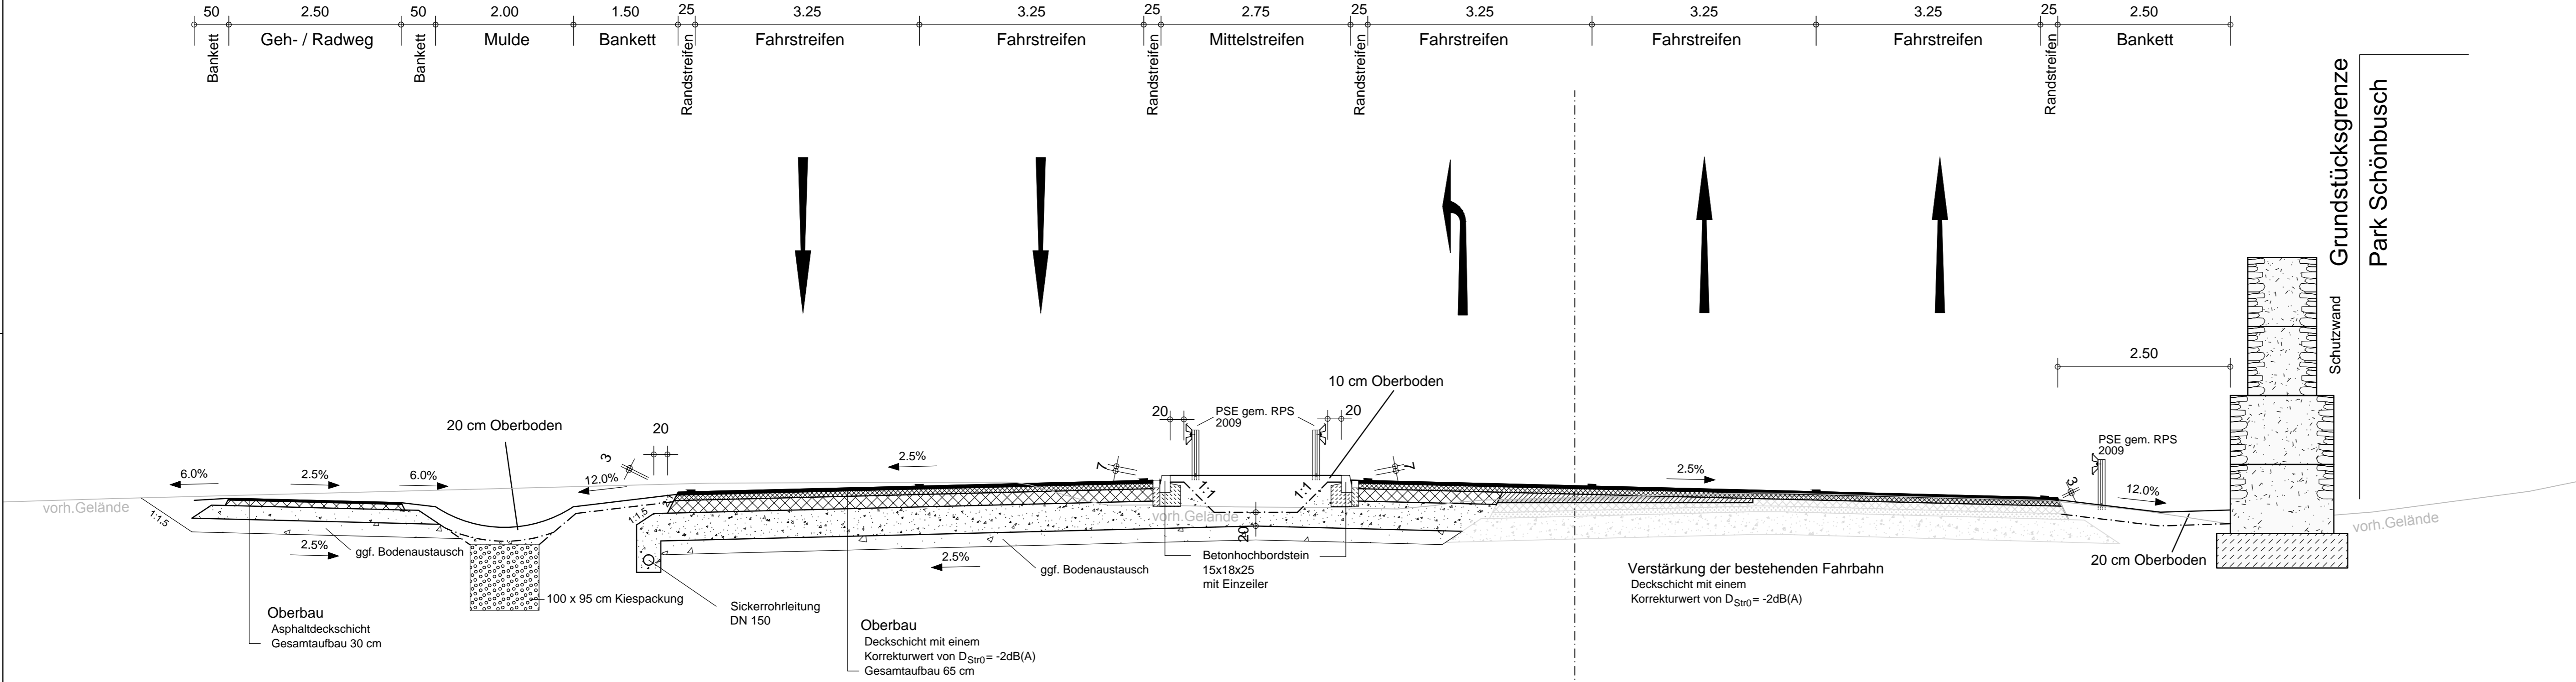

		Projekt-Nr.: 17305	
Weißenburger Str. 20-22 63739 Aschaffenburg Tel.: 06021/38667-0		Datum	Zeichen
Bearbeiten im Auftrag des Staatl. Bauamt Aschaffenburg Aschaffenburg, im Oktober 2012		Bearb.: 23.10.12	Vr
		Gez.: 23.10.12	Ske
		Gepr.: 23.10.12	Kru
Nr.	Art der Änderung	Datum	Name
Freistaat Bayern Staatliches Bauamt Aschaffenburg <small>Comelenstraße 1, 63739 Aschaffenburg, Tel. 06021/38667-0, E-Mail: baustelle@stb.aschaffenburg.de</small>		Unterlage	6
		Blatt Nr.	4
		Datum	Zeichen
<b>PLANFESTLEGGUNG</b>		bearbeitet	
<b>B26, Darmstädter Straße</b> <b>Ausbau der Knotenpunkte "Hafen West"</b> <b>und "Hafen Mitte", Aschaffenburg</b>		gezeichnet	
von Abschnitt 140_1,170 bis Abschnitt 140_1,520		geprüft	
Bau-km 0+850		Regelquerschnitt 4	
		Maßstab	1 : 50
Aufgestellt: Aschaffenburg, den 29.10.2012 Staatliches Bauamt Norbert Bille r., Ltd. Baudirektor		Gegeben: _____	
		Plot-Datei: AE_PS4Q004-RQ0+850.plt      Plot-Datum: 26.10.2012	

Unterlage 6 Blatt 4 T  
 wird ersetzt durch  
 Unterlage 6 Blatt 4 T