


Bau-km 0 + 925

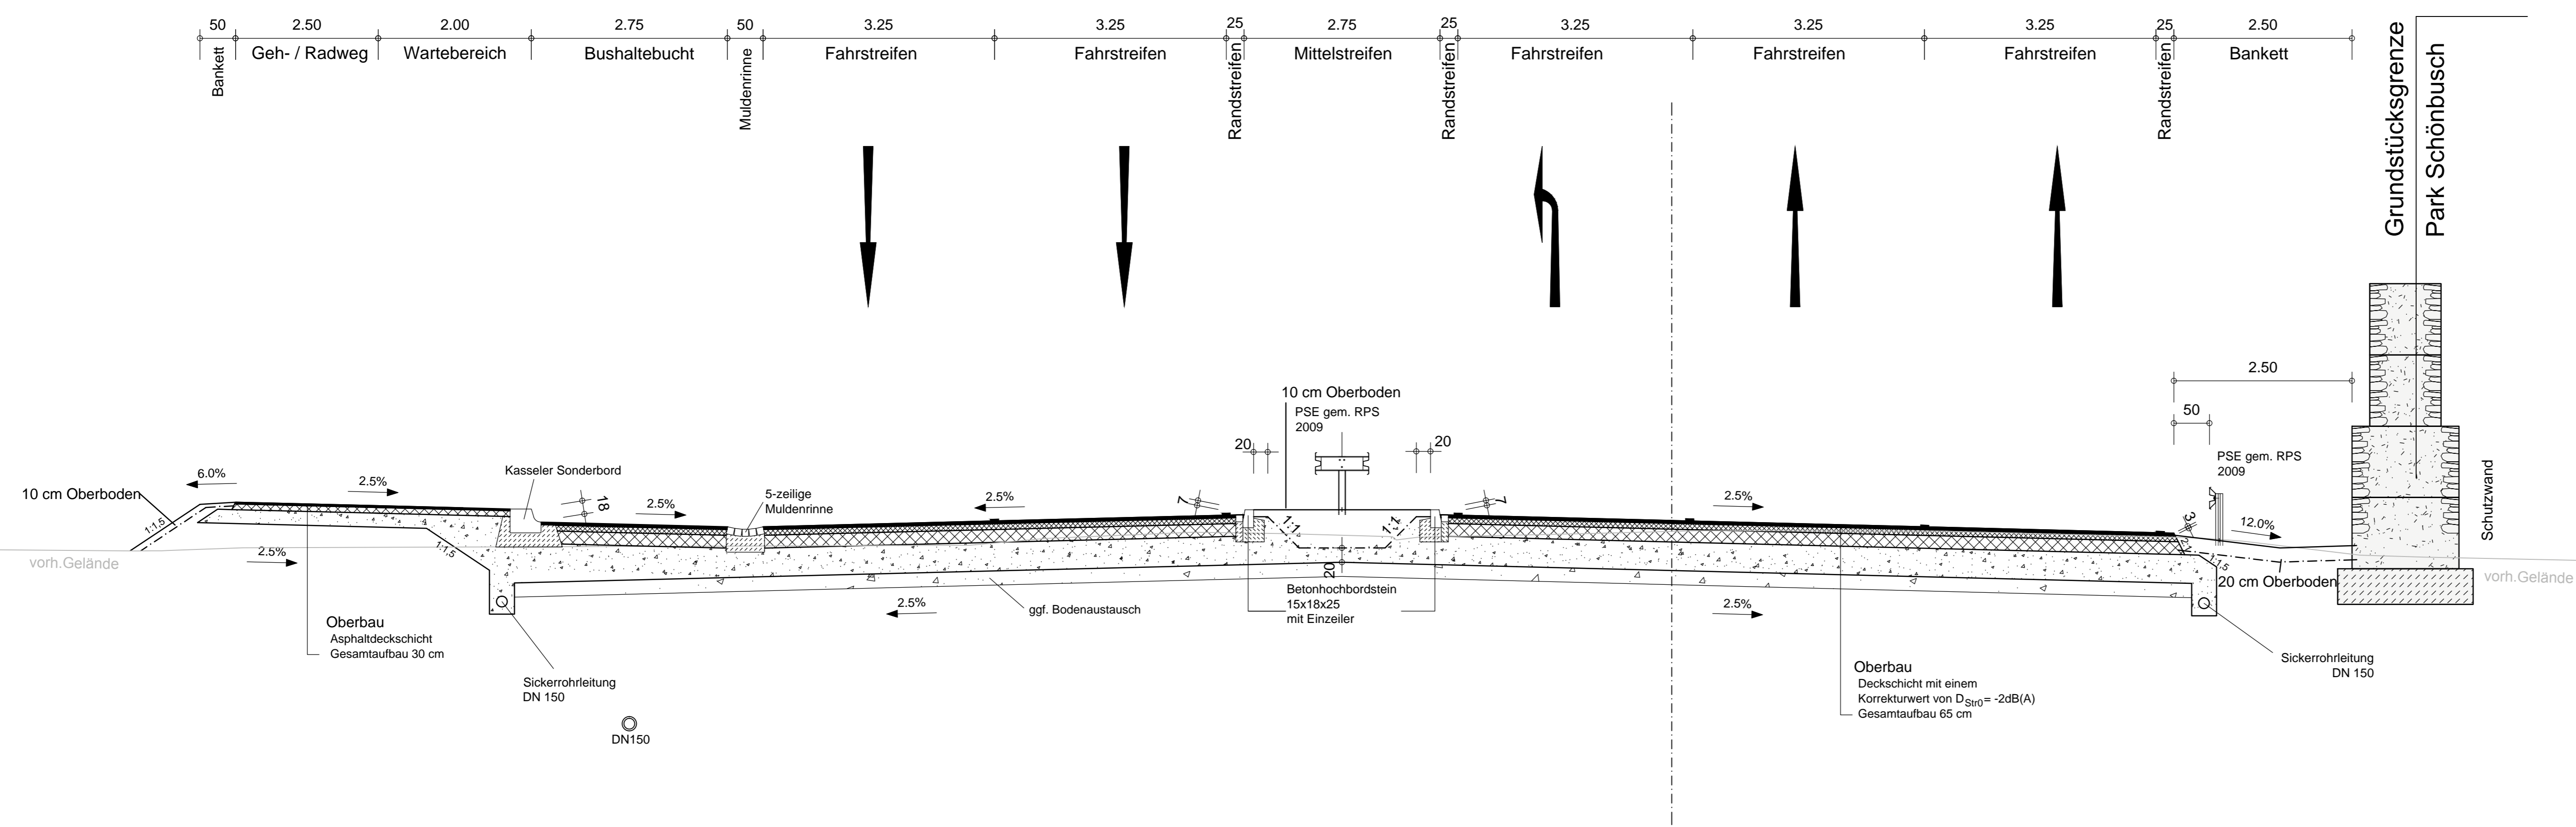

OBERMEYER PLANEN + BERATEN GmbH Weißenburger Str. 20-22 63739 Aschaffenburg Tel.: 06021/38667-0	Projekt-Nr.: 17305	
	Datum	Zeichen
Bearbeiten im Auftrag des Staatl. Bauamt Aschaffenburg Aschaffenburg, im Oktober 2012	Bearb.:	23.10.12 Vr
	Gez.:	23.10.12 Ske
	Gepr.:	23.10.12 Kru

Nr.	Art der Änderung	Datum	Name

Freistaat Bayern Staatliches Bauamt Aschaffenburg <small>Cornelienstraße 1, 63739 Aschaffenburg, Tel. 06021/38667-0, E-Mail: baustelle@stb.aschaffenburg.de</small>	Unterlage Blatt Nr. Datum Zeichen	6 5
---	--	--------------------

PLANFESTSTELLUNG		bearbeitet bezeichnet geprüft
B26, Darmstädter Straße Ausbau der Knotenpunkte "Hafen West" und "Hafen Mitte", Aschaffenburg		
von Abschnitt 140_1,170 bis Abschnitt 140_2,520 Bau-km 0+925		
Aufgestellt: Aschaffenburg, den 29.10.2012 Staatliches Bauamt		Gezeichnet: Norbert Bille, Ltd. Baudirektor
Maßstab 1 : 50		Regelquerschnitt 5

Aufgestellt: Aschaffenburg, den 29.10.2012 Staatliches Bauamt	Gezeichnet: Norbert Bille, Ltd. Baudirektor
Plot-Datei: AE_PS4Q005_1-RQ0+925.plt Plot-Datum: 26.10.2012	

Unterlage 6 Blatt 5
 wird ersetzt durch
 Unterlage 6 Blatt 5 T