


# Parkplatz am Waldfriedhof

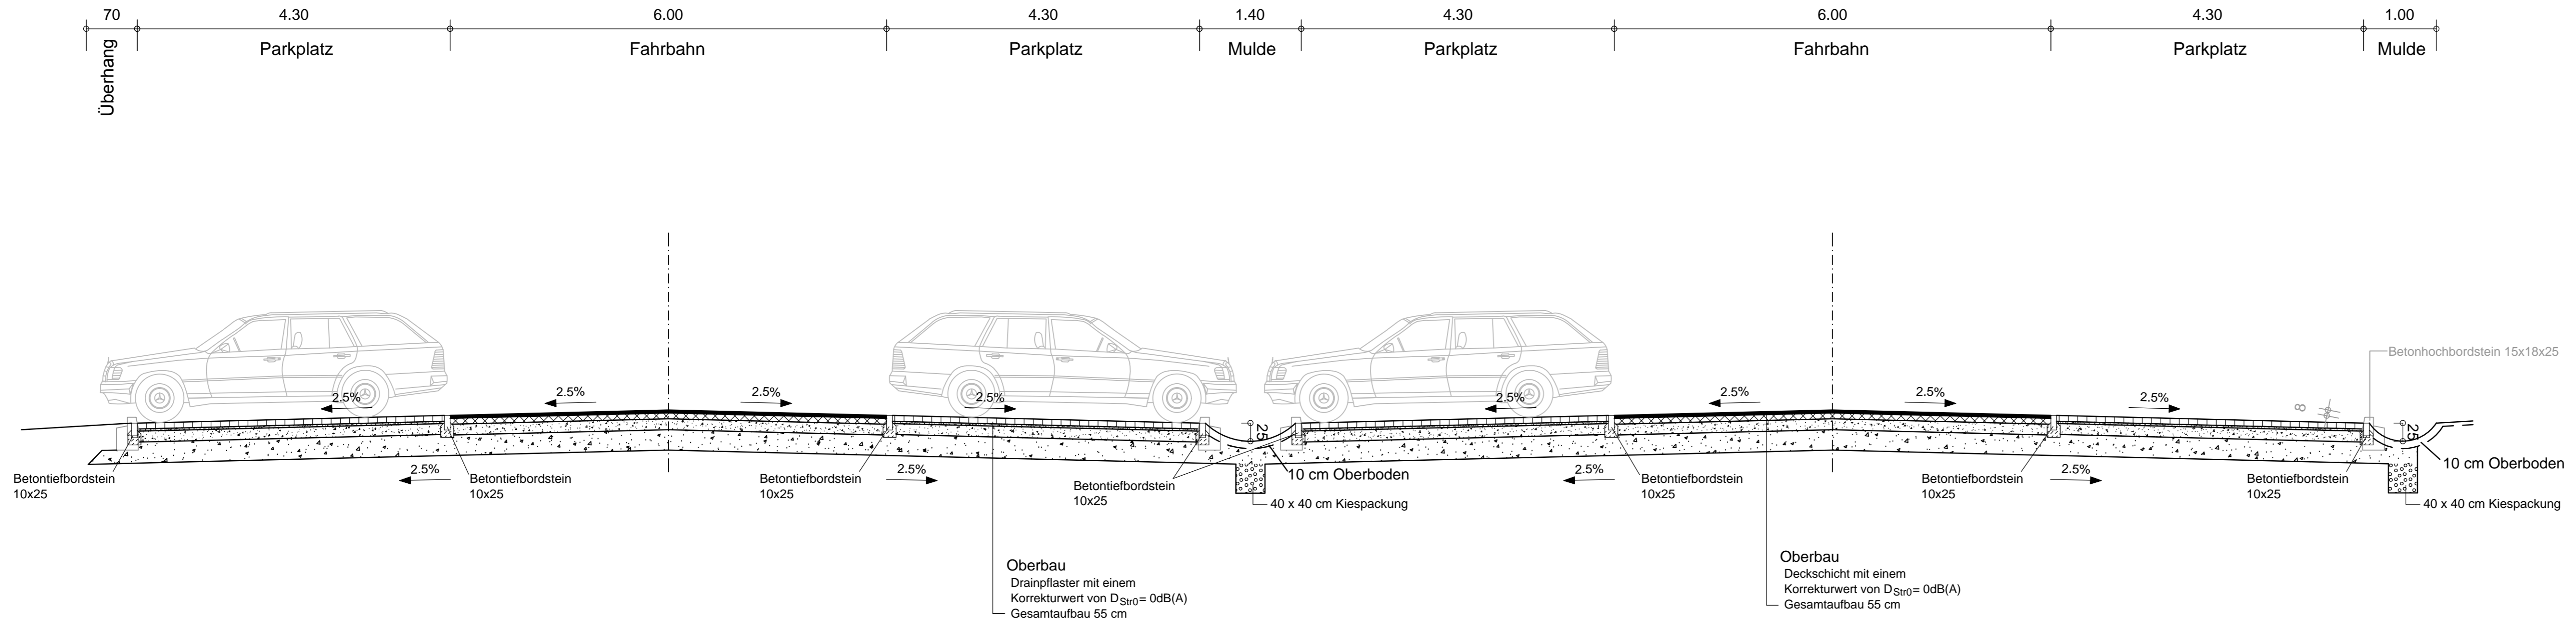

	Weißburger Str. 20-22 63739 Aschaffenburg Tel.: 06021/38667-0		Projekt-Nr.: 17305
	Bearb.:	23.10.12	Vr
Bearbeitet im Auftrag des Staatl. Bauamt Aschaffenburg Aschaffenburg, im Oktober 2012			Gez.: 23.10.12
			Ske
			Gepr.: 23.10.12
			Kru

Nr.	Art der Änderung	Datum	Name

Freistaat Bayern Staatliches Bauamt Aschaffenburg <small>Comeniusstraße 1, 63739 Aschaffenburg, Tel. 06021/393-1, Fax 06021/393-293, E-Mail: poststelle@stbaab.bayern.de</small>		Unterlage Blatt Nr. Datum Zeichen	6 12   
--	--	--	---------------------

<b>PLANFESTSTELLUNG</b>		bearbeitet gezeichnet geprüft	  
<b>B26, Darmstädter Straße</b> <b>Ausbau der Knotenpunkte "Hafen West"</b> <b>und "Hafen Mitte", Aschaffenburg</b> von Abschnitt 140_1,170 bis Abschnitt 140_2,520		<b>Regelquerschnitt 12</b> Parkplatz Waldfriedhof	
		Maßstab 1 : 50	

Aufgestellt: Aschaffenburg, den 29.10.2012 Staatliches Bauamt  Norbert Biller, Ltd. Baudirektor	Gesehen:
Plot-Datei: AE_PS4Q0012-RQ_12.plt	
Plot-Datum: 26.10.2012	