


139.00 m+NN

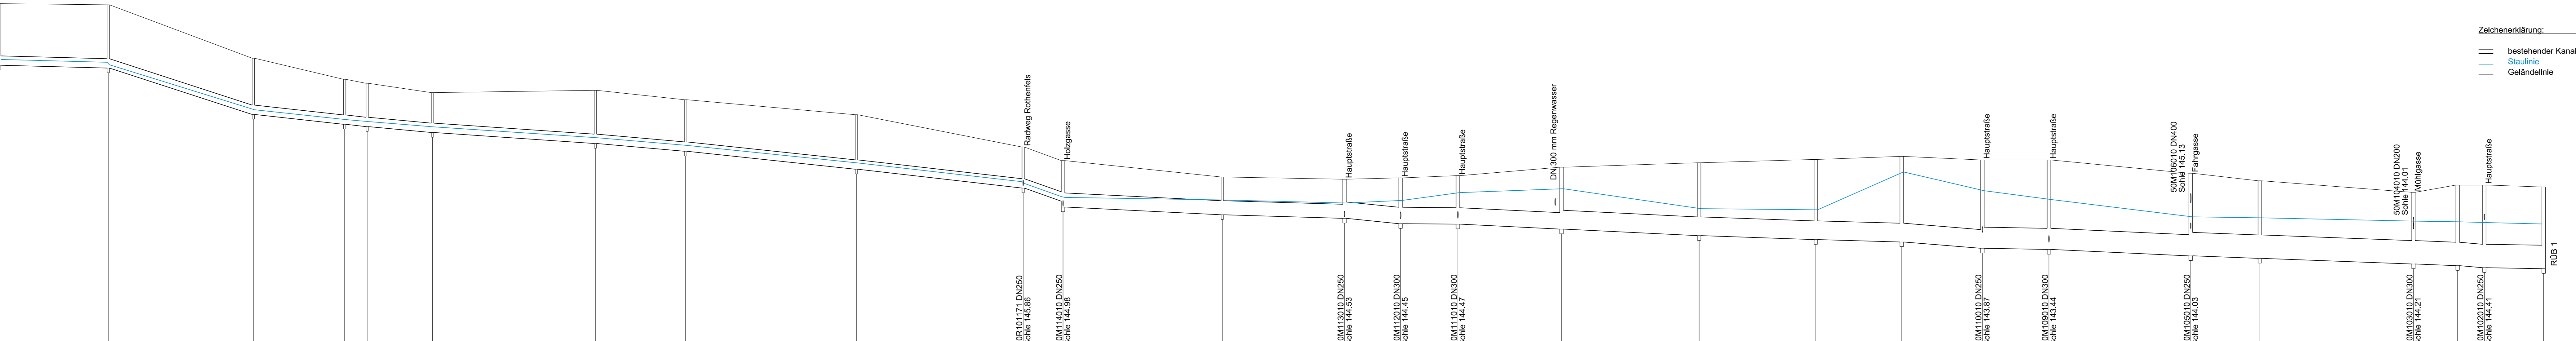

Schachtnummer	-----
Strangnummer	-----
Straße	-----
Schachtabstand	m
Gesamtlänge	m
Nennweite	mm
Q_voll	l/s
v_voll	m/s
Q_teil	l/s
v_teil	m/s
Geländehöhe	m+NN
Wasserspiegellage	m+NN
Sohlhöhe	m + NN
Schachttiefe	m
Sohl-/Haltungsgefälle	0/00

50M101260	50M101250	50M101240	50M101230	50M101220	50M101210	50M101200	50M101190	50M101180	50M101170	50M101160	50M101150	50M101140	50M101130	50M101120	50M101110	50M101100	50M101090	50M101080	50M101070	50M101060	50M101050	50M101040	50M101030	50M101020	50M101010	50M1010RUB																												
50M101260		50M101250		50M101240		50M101230		50M101220		50M101210		50M101200		50M101190		50M101180		50M101170		50M101160		50M101150		50M101140		50M101130		50M101120		50M101110		50M101100		50M101090		50M101080		50M101070		50M101060		50M101050		50M101040		50M101030		50M101020		50M101010		50M1010RUB		
46.60		61.90		38.95		9.60		27.90		69.48		38.52		72.82		71.16		17.00		67.92		52.17		23.93		24.43		44.20		58.70		49.80		36.65		34.40		28.40		60.50		29.50		65.50		18.83		11.41		25.32				
										453.93						120.09				92.56						179.55						88.90						150.56																
										400 STZ						600 SB				700 SB						800 SB				900 SB						1000 SB																		
Q_voll	107.60	379.42	220.96	226.50	202.41	173.82	196.88	216.89	396.84	430.87	334.17	928.48	270.17	645.02	914.92	775.27	696.64	1185.68	767.13	1210.60	1474.10	1440.05	1494.87	2218.95	985.70																													
v_voll	0.86	3.02	1.76	1.80	1.61	1.38	1.57	1.73	3.16	1.79	1.52	1.18	0.70	1.68	1.82	1.54	1.39	2.36	1.21	1.90	1.88	1.44	1.90	2.83	1.26																													
Q_teil	89.08	101.87	110.74	110.65	113.81	116.70	138.01	155.17	192.22	276.01	336.59	389.20	409.79	466.69	521.85	546.56	573.31	603.23	629.94	729.11	998.31	1053.98	1103.82	1103.94	1131.80																													
v_teil	1.49	2.00	1.75	1.66	1.55	1.47	1.68	1.80	3.14	1.32	1.54	1.30	1.23	1.40	1.20	1.09	1.14	1.20	0.99	1.15	1.27	1.34	1.41	1.41	1.44																													
Geländehöhe	153.63	153.68	151.30	150.40	150.23	149.83	149.83	148.89	147.51	146.83	146.23	146.14	146.19	146.29	146.65	146.84	146.88	147.11	146.96	146.96	146.07	146.07	145.96	145.89	145.89	145.81																												
Wasserspiegellage	151.25	151.02	149.10	148.68	148.60	148.37	147.91	147.58	146.83	145.96	145.36	145.25	145.12	145.23	145.57	145.73	144.88	144.83	146.45	145.65	145.27	144.53	144.49	144.35	144.32	144.29																												
Sohlhöhe	151.00	150.88	148.80	148.48	148.38	147.33	147.66	146.56	144.62	144.47	144.24	144.22	144.22	144.01	143.73	143.56	143.46	142.76	142.87	142.76	142.62	142.45	142.45	142.36	142.32	142.32																												
Schachttiefe	2.63	2.70	2.40	1.82	1.85	1.70	2.27	2.20	2.33	1.67	1.67	1.95	2.07	2.64	3.11	3.42	3.65	3.31	3.77	3.82	3.31	3.06	3.44	3.53	3.49																													
Sohl-/Haltungsgefälle	2.65 / 2.58	32.51 / 31.99	11.07 / 10.78	11.63 / 10.42	9.29 / 8.96	6.86 / 6.76	8.80 / 8.57	10.67 / 10.52	11.46 / 11.30	35.56 / 50.00	4.95 / 4.27	2.99 / 2.91	10.16 / 6.10	0.87 / 4.18	4.92 / 4.75	4.90 / 4.77	3.52 / 3.41	2.84 / 2.73	8.21 / 7.85	1.86 / 1.76	4.61 / 4.46	3.93 / 3.73	3.75 / 3.66	4.04 / 3.72	8.88 / 7.71	1.76 / 1.66																												

**Tiefbautechnisches Büro Köhl Würzburg GmbH**  
Beratung - Planung - Bauleitung

Vorhaben: **Hydraulische Berechnung des Abwassernetzes im Bereich des RUB 1 im Einzugsbereich des Altortes von Hafenlohr**

Plan Nr.: **3.1**  
Proj.Nr.: 15-122  
Datei: KB-L-15122.dgn  
Modell: Plan 3.1  
Plotkon: Köhl Standard.tbl  
Plotterstellung: 14.01.2016  
Filter:

Vorhabensträger: **Wasserwirtschaftsamt Aschaffenburg**  
Landkreis: **Main - Spessart**

Maßstab: **1:100**  
aufgem.  
entw. 01.16 Le  
gez. 01.16 Kö  
gepr.

**Längsschnitt Hauptstraße**  
mit Seriensimulation T = 2

Vorhabensträger: **Wasserwirtschaftsamt Aschaffenburg**  
Cornelienstraße 1, 63739 Aschaffenburg  
Telefon: 06021/393 12  
Telefax: 06021/393 430

**Köhl**  
Entwurfsverfasser:  
Tiefbautechn. Büro Köhl Würzburg GmbH  
Konradstr. 9, 97072 Würzburg  
Telefon: 0931/35500-0  
Telefax: 0931/35500-16  
e-mail: info@ib-koehl.de  
Internet: http://www.koehl-wuerzburg.de

03.05.2018 (Datum) \_\_\_\_\_ (Unterschrift)  
Jan. 2016 (Datum) \_\_\_\_\_ (Unterschrift)

„LT-Paragr. 2 Abs. 1 Nr.7 des Urheberrechtsgesetzes v.09.09.1965 sind für diese Zeichnung alle Rechte vorbehalten mit Ausnahme von Darstellungen, die von dritter Seite übernommen wurden.“