Detail Absperrschieber Mühlgraben
M 1:50

Schnitt A-A

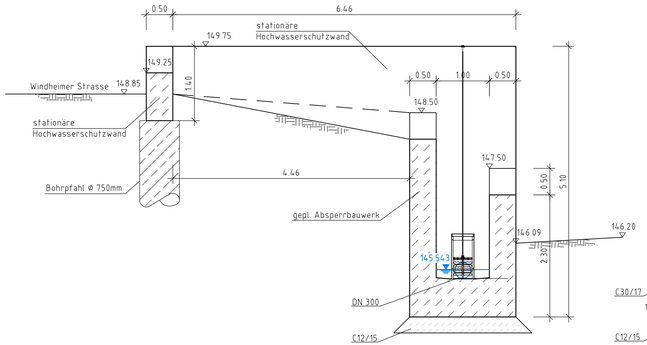

Schnitt B-B

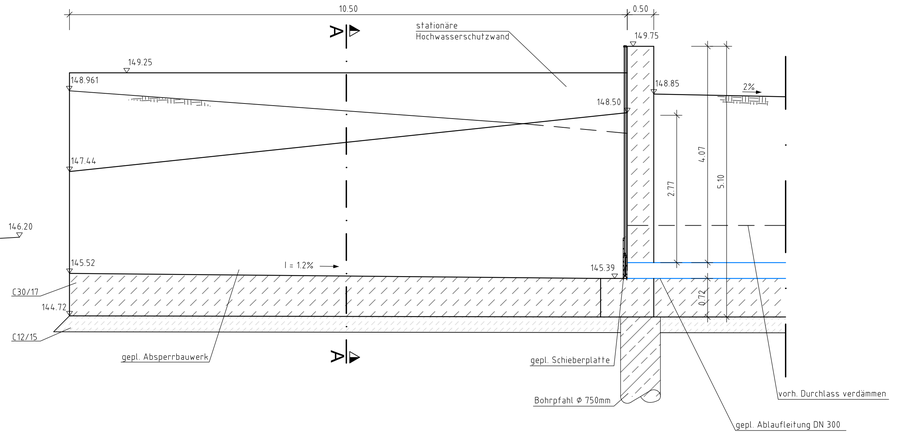

Lageplanausschnitt
M 1:250

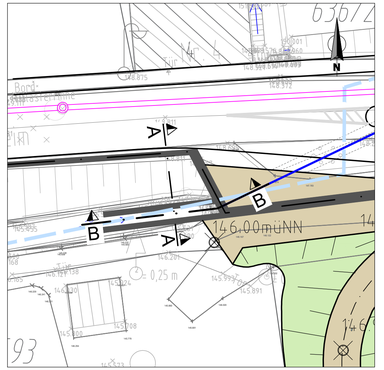

1:50

 

1:250

 

Quellen:
Geobasisdaten: © Bayrische Vermessungsverwaltung, www.geodaten.bayern.de
Geofachdaten: © Wasserwirtschaftsamt Aschaffenburg, www.wwa-ab.bayern.de

Antragsteller
Freistaat Bayern vertreten durch:
Wasserwirtschaftsamt Aschaffenburg
Cornelienstraße 1
63739 Aschaffenburg

Entwurfsverfasser
CDM Smith Consult GmbH
Neue Bergstraße 13
64665 Alsbach
tel: 06257 504-0
fax: 06257 504-100
rhein-main@cdmsmith.com
www.cdmsmith.com

Projekt: Hochwasserschutz Hafenlohr
Entwurfs- und Genehmigungsplanung

Titel: Detail Absperrschieber Mühlgrabenkanal

03.05.18 Datum	Unterschrift Entwurfsverfasser		03.05.18 Datum	Unterschrift Vorhabensträger
	Gez.	Bearb.	Gepr. CDMS	Gepr. VT
Datum	Dez. 2017	Dez. 2017	Dez. 2017	
Name	rteg	wan	wan	
Dateiname	108103_ANL_21B_BLATT-1-4_DETAILS.DWG			

Projekt-Nr. 108103	Maßstab 1 : 250 1 : 50	Unterlagen Nr. 20B Blatt 2
Bericht-Nr. –		

G:\108\05-SBA\01\108103\160 CAD\03_ENTWURFSPLANUNG\BLATT\108103_ANL_21B_BLATT-1-4_DETAILS.dwg 23 May 2018 03:52