


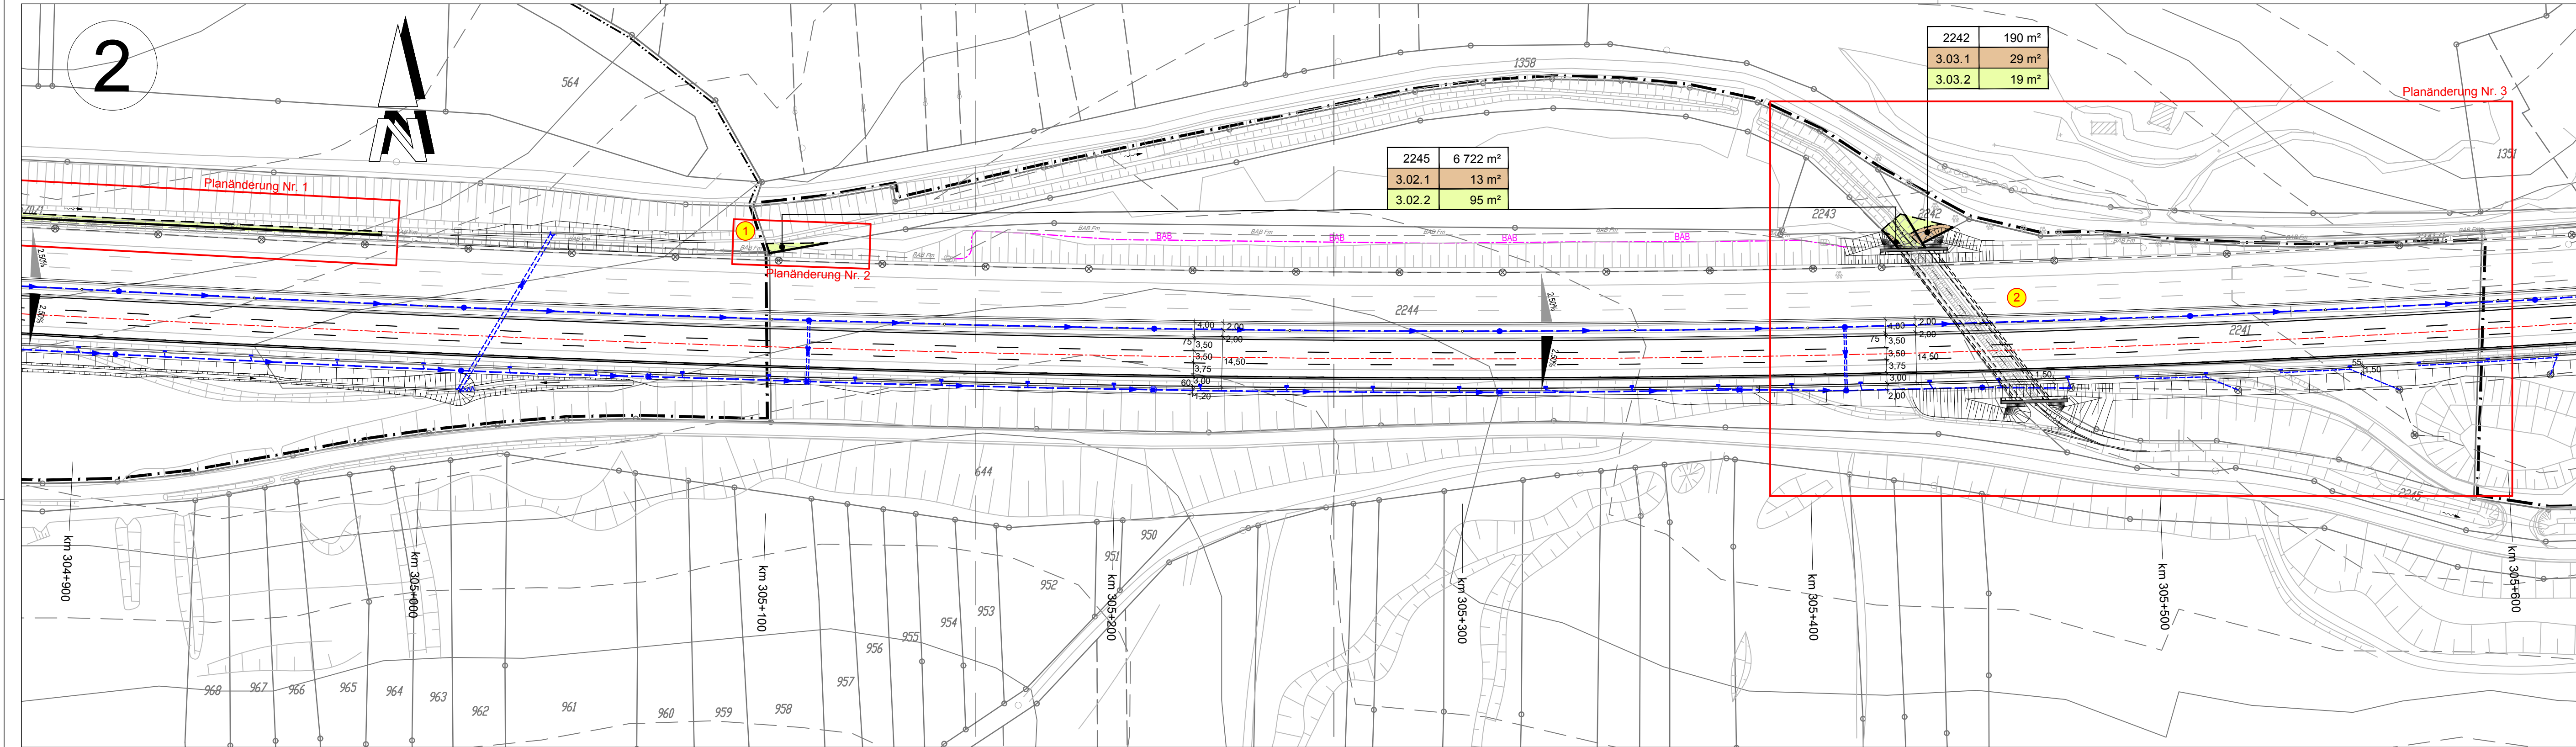

Zeichenerklärung:

- zu erwerbende Fläche
- vorübergehend in Anspruch zu nehmende Fläche
- dauernd zu belastende Fläche

3 390 7910 m² Flur/ Flurstück/ Größe des Flurstückes

1.001.02 25 m² Nr. des Grunderwerbsverzeichnisses

1. Nr. des Grunderwerbsplanes
001 Nr. des betroffenen Flurstückes
02 Nr. Teilfläche eines Flurstückes

Zusammengehörigkeitspfad

Gemarkungsgrenzen


Flurgrenzen

Flurstücksgrenze außerhalb/ innerhalb der Baufeldes

Flurstücksnummer

1 laufende Nummer des Bauwerksverzeichnisses

Umgrenzung der Planänderungen

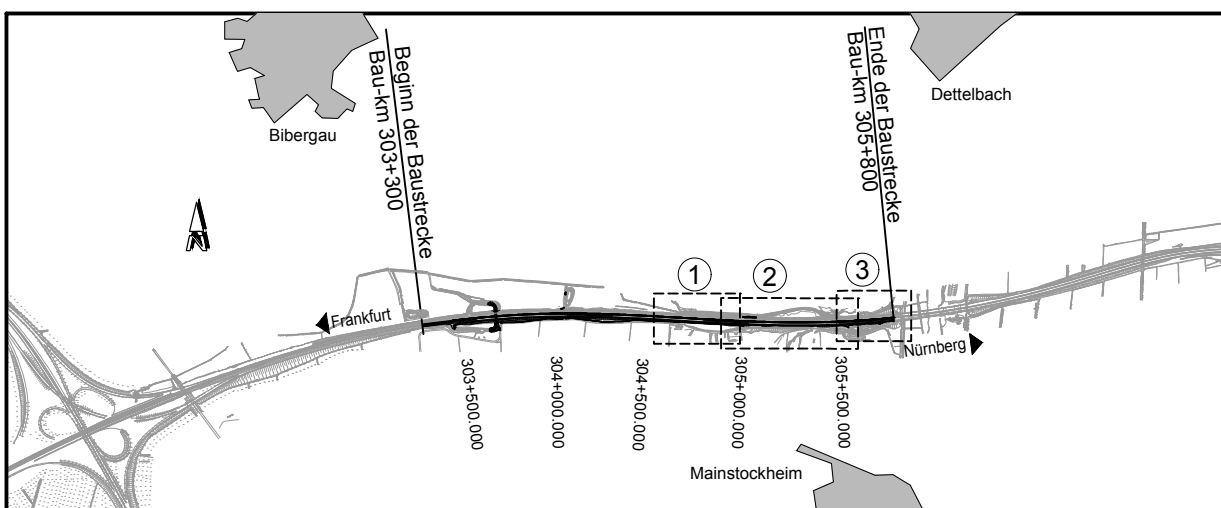

Autobahndirektion Nordbayern

Flaschenhofstraße 55
90402 Nürnberg

Tel.: 0911/4621-01, Fax: 0911/4621-456, E-Mail: poststelle@abdnb.bayern.de

bearbeitet: IB-Weimann Datum: 10/2016
gezeichnet: IB-Weimann Datum: 10/2016
geprüft: Gz: 413 Datum: 10/2016
Gz: 413 Datum: 10/2016

PSP Nr.: B02S.ABA.90360.10

Projekt: -

PLANFESTSTELLUNG

Straßenbauverwaltung Freistaat Bayern

Autobahndirektion Nordbayern

Straße / Abschn.-Nr. / Station: A3 / 480 / 1.857 - 4.357

PROJIS-Nr.: 09 070200 60

Unterlage / Blatt-Nr.: 14.1/3

Grunderwerbsplan

Bau-km 304+650-
Bau-km 305+800

Maßstab: 1 : 1000

BAB A3 Frankfurt - Nürnberg

6-streifiger Ausbau vom AK Biebelried bis AK Fürth/Erlangen

Abschnitt: AK Biebelried bis westlich Mainbrücke Dettelbach

von Bau-km 303+300 bis Bau-km 305+800

Aufgestellt:
Autobahndirektion Nordbayern
Nürnberg, den 10.10.2016

Ried, Baudirektor

