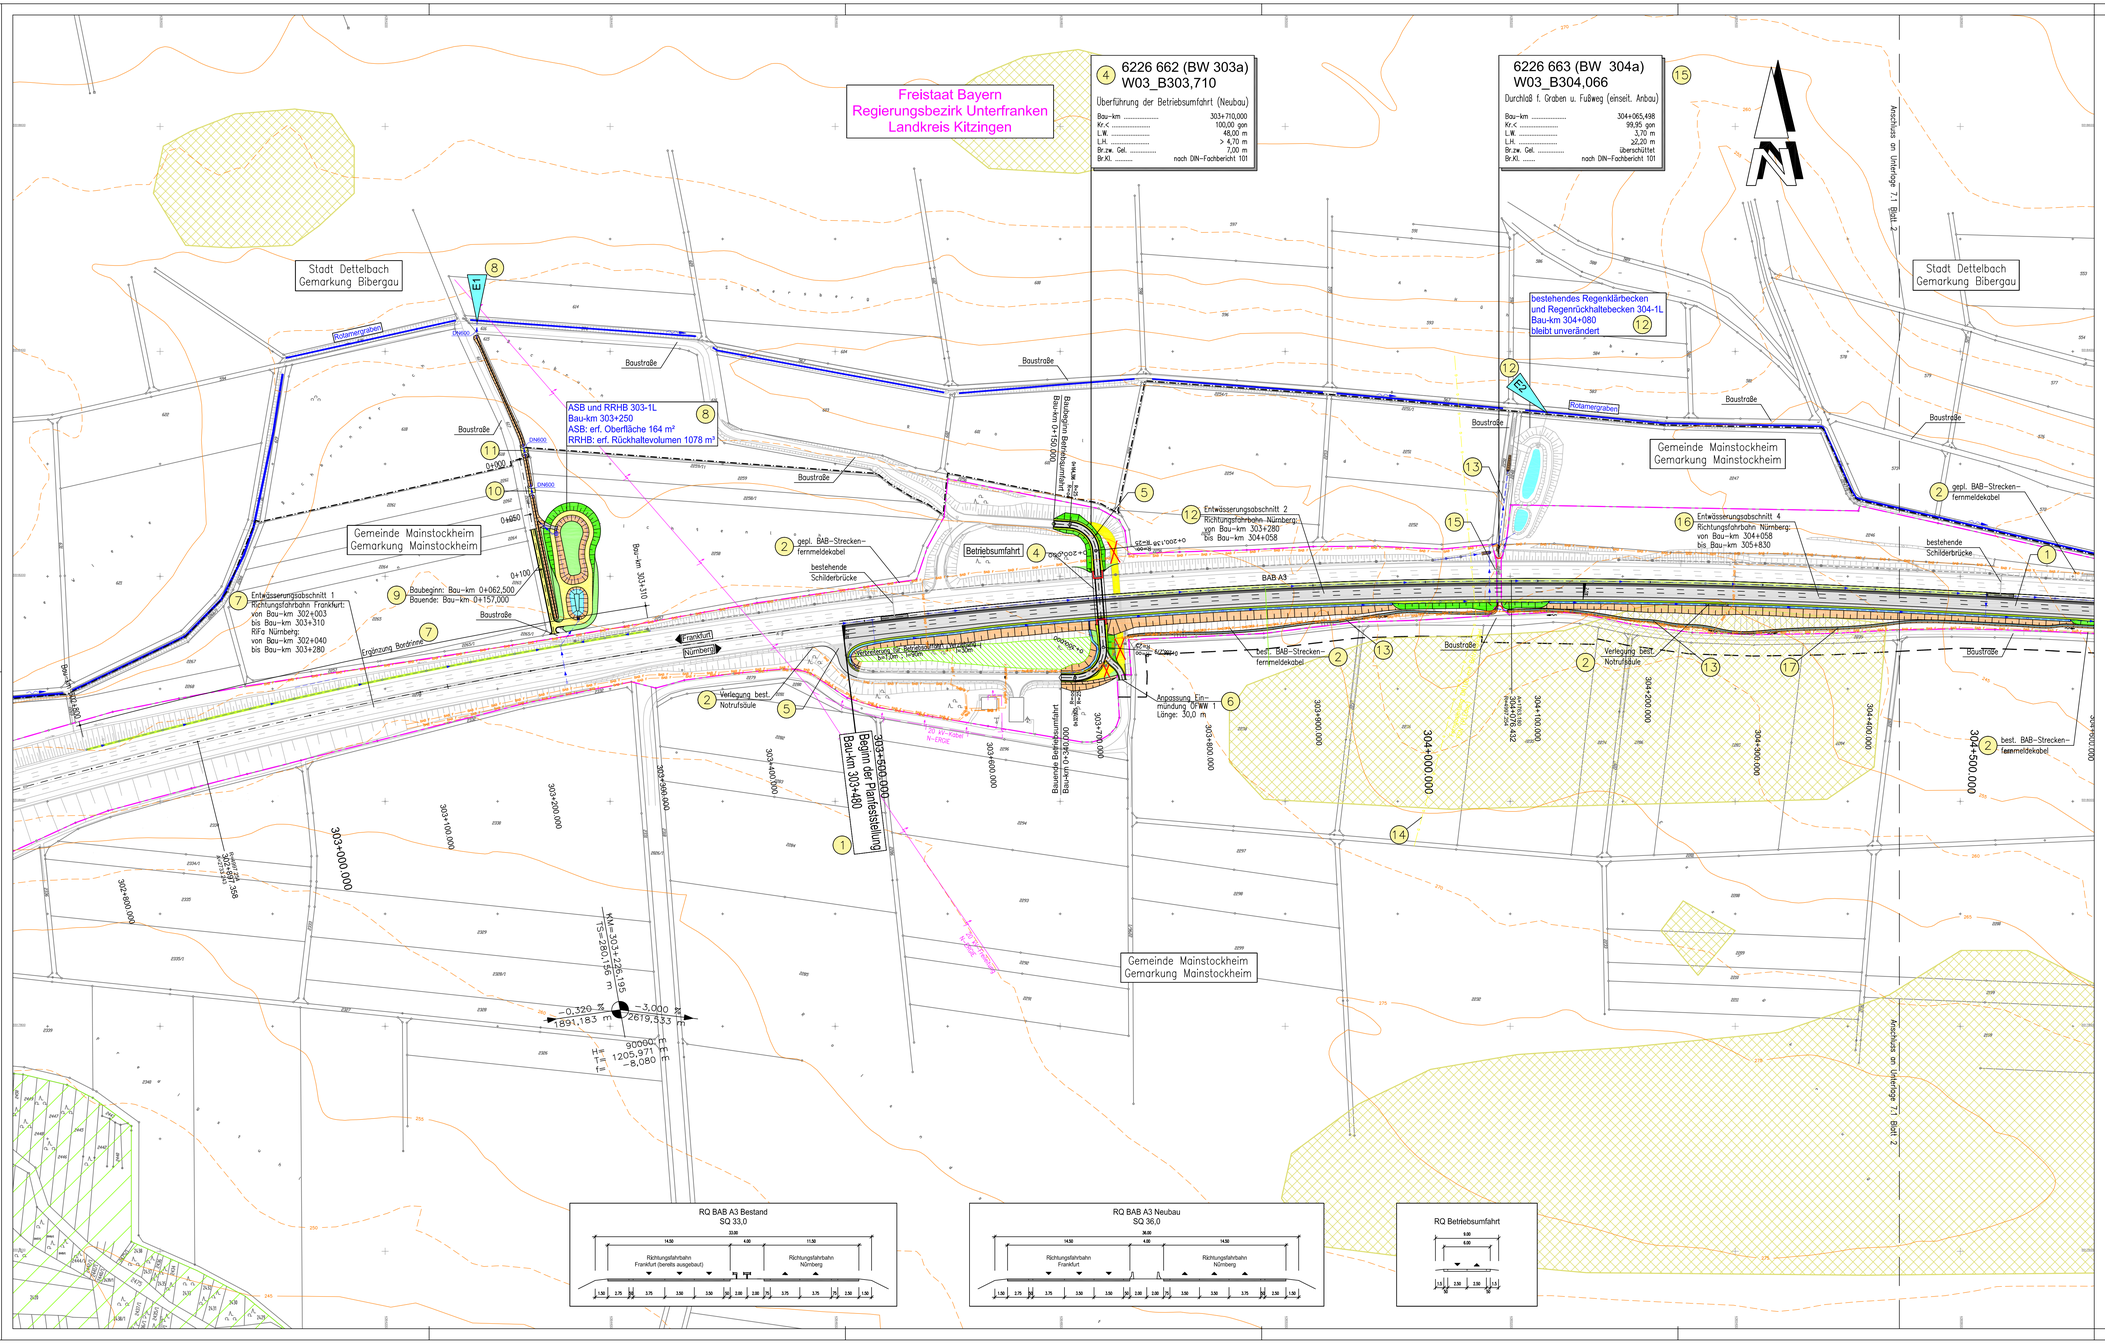
Freistaat Bayern
Regierungsbezirk Unterfranken
Landkreis Kitzingen
4 6226 662 (BW 303a)
W03_B303,710
Überführung der Betriebsumfahrt (Neubau)
Bau-km 303+710,000
Kr.-K. 100,00 gon
L.W. 48,00 m
L.H. > 4,70 m
Br.zw. Gel. 7,00 m
Br.Kl. nach DIN-Fachbericht 101
6226 663 (BW 304a)
W03_B304,066
Durchlaß f. Graben u. Fußweg (einseit. Anbau)
Bau-km 304+065,498
Kr.-K. 99,95 gon
L.W. 3,70 m
L.H. 22,20 m
Br.zw. Gel. überschüttet
Br.Kl. nach DIN-Fachbericht 101
Stadt Dettelbach
Gemarkung Bibergau
Gemeinde Mainstockheim
Gemarkung Mainstockheim
Rotamergraben
Baustraße
ASB und RRHB 303-1L
Bau-km 303+250
ASB: erf. Oberfläche 164 m²
RRHB: erf. Rückhaltevolumen 1078 m³
bestehendes Regenklärbecken
und Regenrückhaltebecken 304-1L
Bau-km 304+080
bleibt unverändert
Betriebsumfahrt
BAB A3
bestehende Schilderbrücke
gepl. BAB-Strecken-fernmeldekabel
Entwässerungsabschnitt 1
Richtungsfahrbahn Frankfurt:
von Bau-km 302+603
bis Bau-km 303+310
RiFa Nürnberg:
von Bau-km 302+040
bis Bau-km 303+280
Entwässerungsabschnitt 2
Richtungsfahrbahn Nürnberg:
von Bau-km 303+280
bis Bau-km 304+058
Entwässerungsabschnitt 4
Richtungsfahrbahn Nürnberg:
von Bau-km 304+058
bis Bau-km 305+830
Baubeginn: Bau-km 0+062,500
Bauende: Bau-km 0+157,000
Ergänzung Bordrinne
Verlegung best. Notrufsäule
Anpassung Einmündung DFWW 1
Länge: 30,0 m
Verlegung best. Notrufsäule
best. BAB-Strecken-fernmeldekabel
Baubeginn Betriebsumfahrt
Bau-km 0+150,000
Baubeginn Betriebsumfahrt
Bau-km 0+300,000
Begrünung für Betriebsumfahrt Bau-km 0+000 bis 0+300
