




Y+4353083.408
X+5564765.354

Y+4352543.162
X+5564543.562

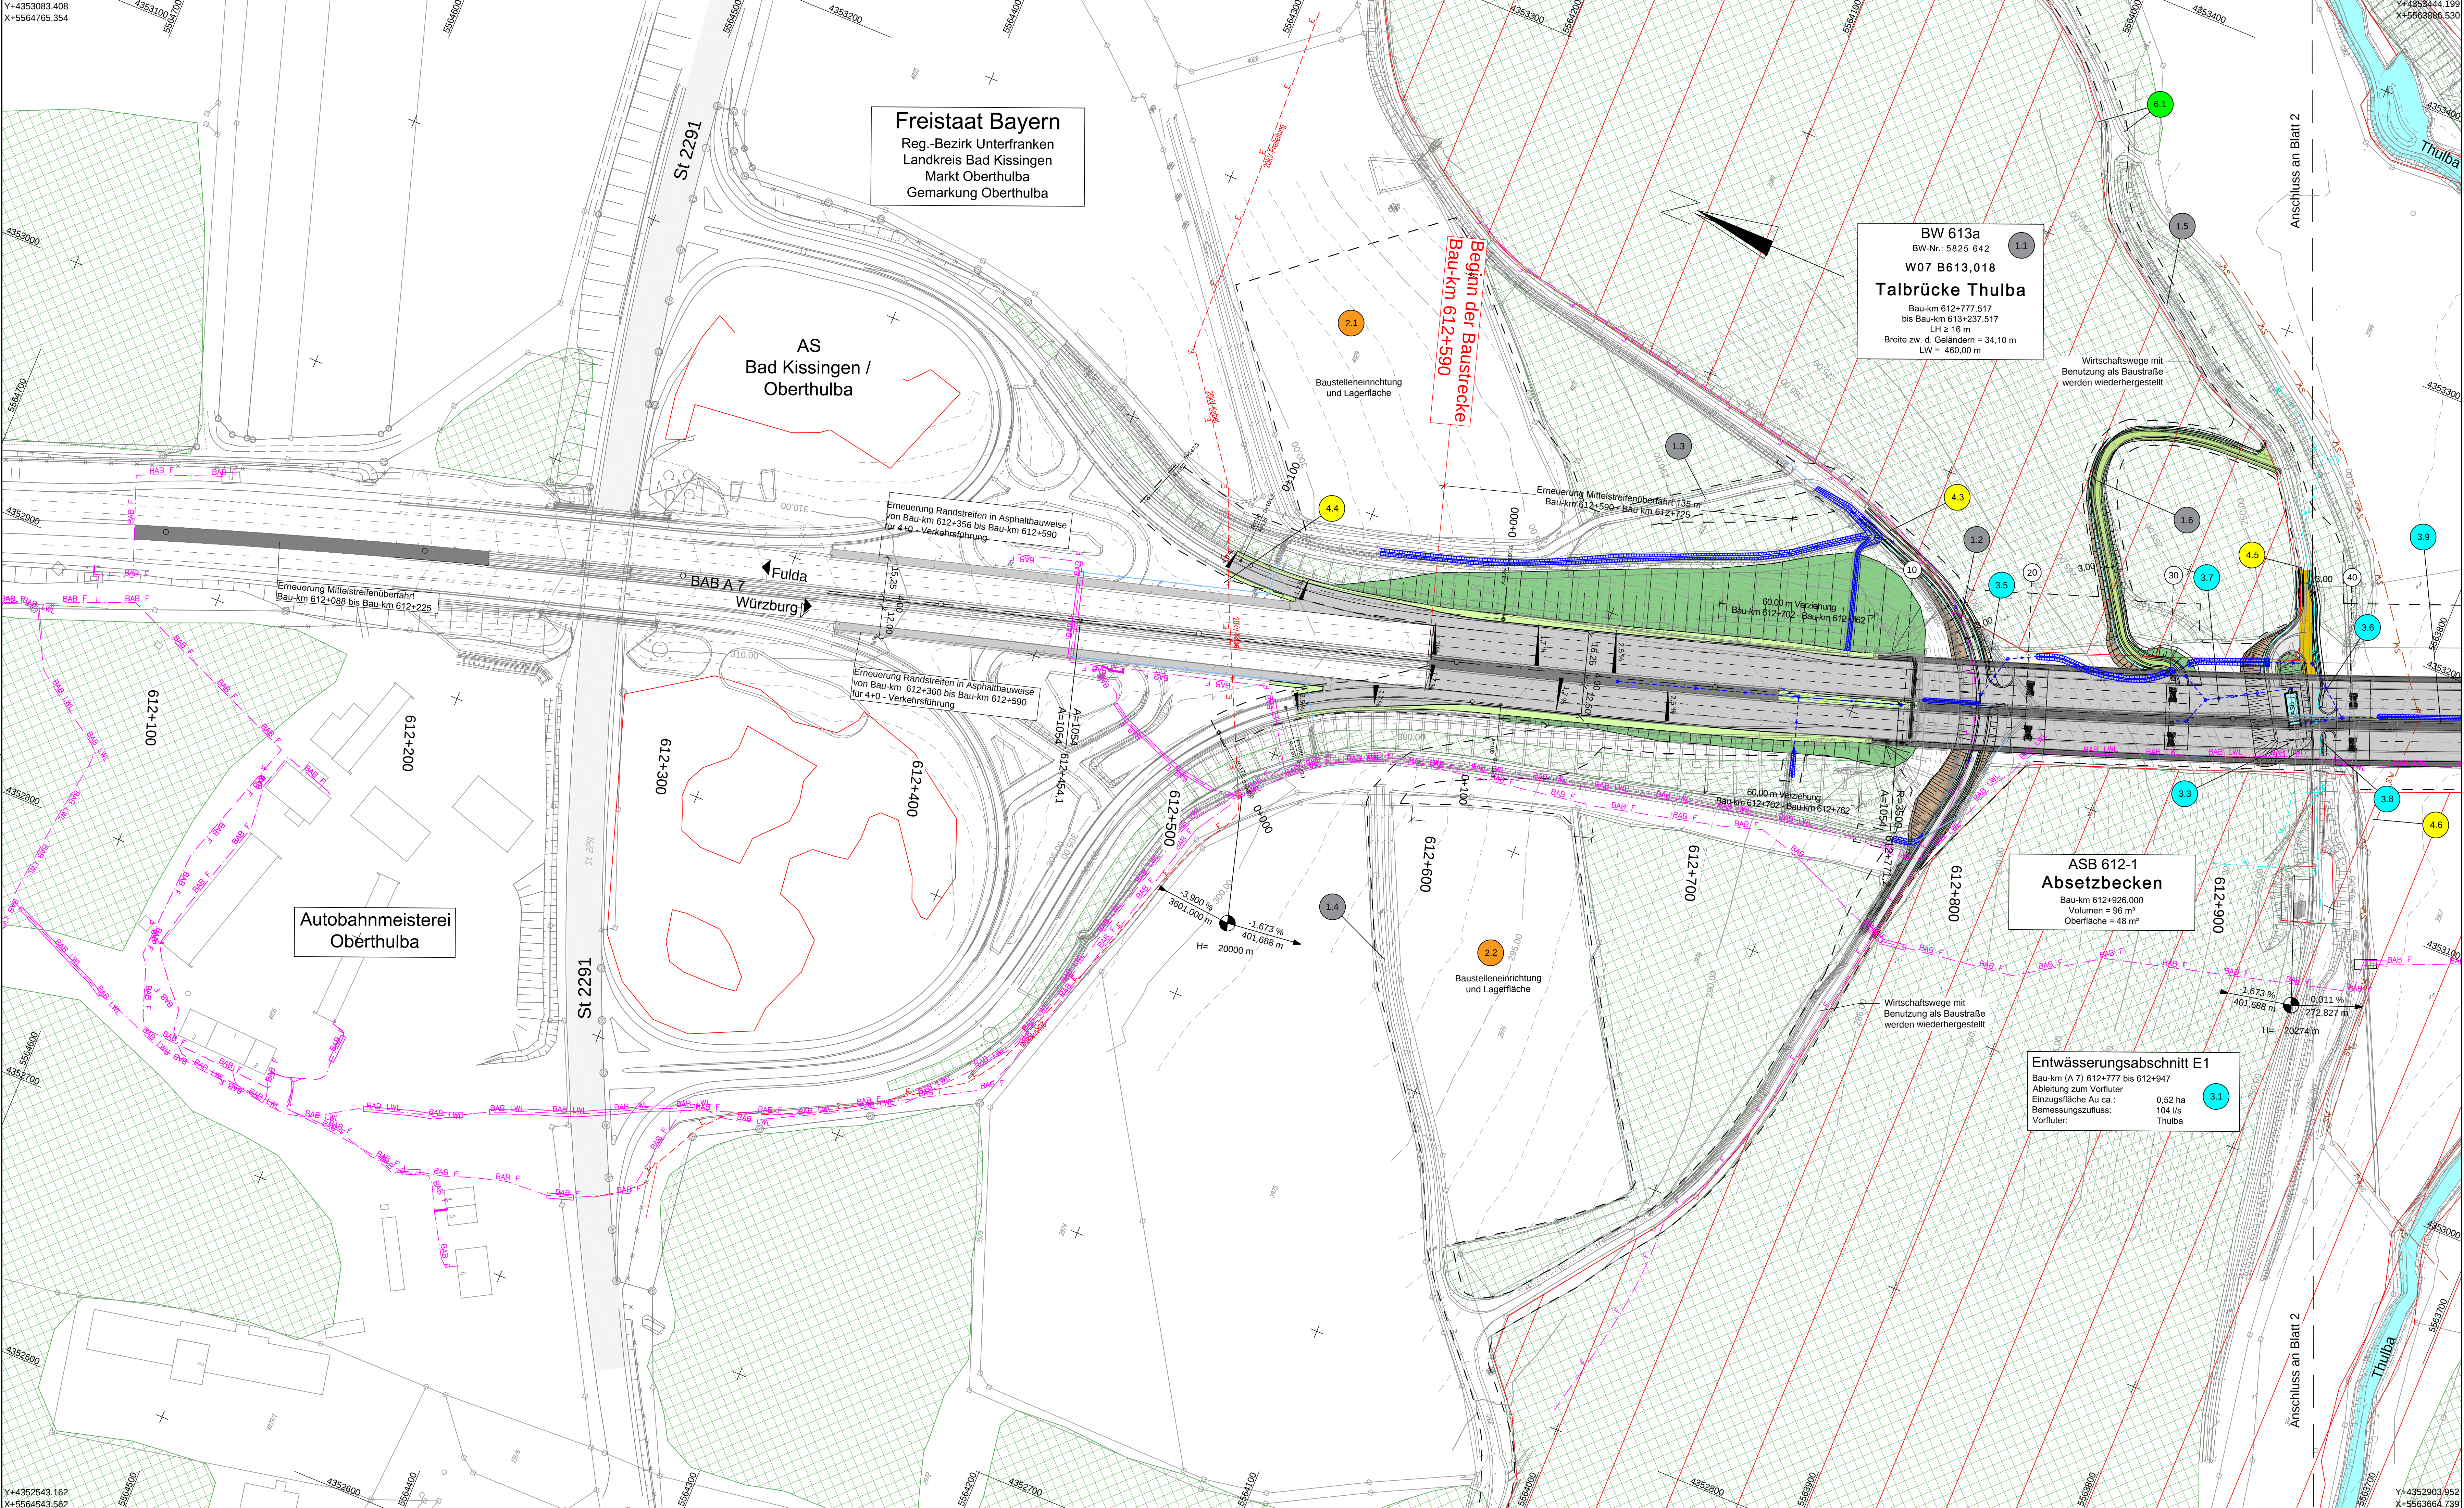


ZEICHENERKLÄRUNG


Planung

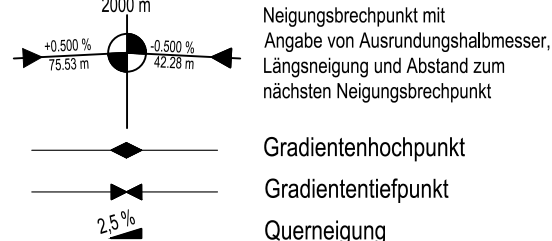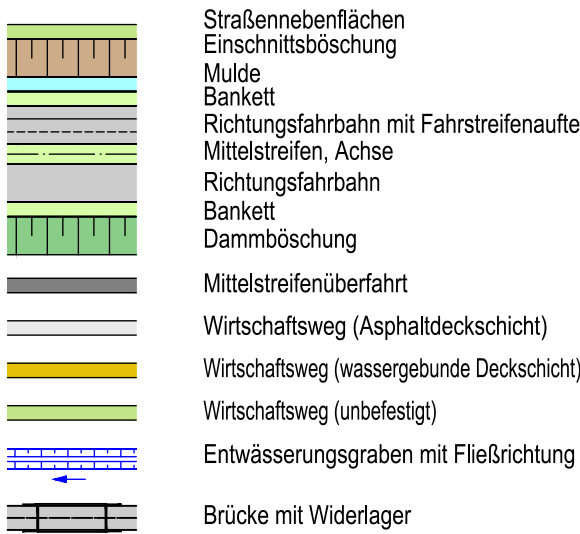


Leitungstrassen:

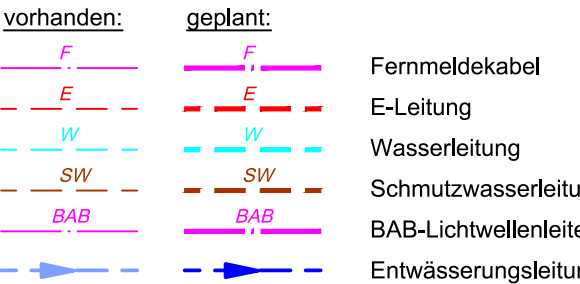

Nr. des Regelungsverzeichnisses:

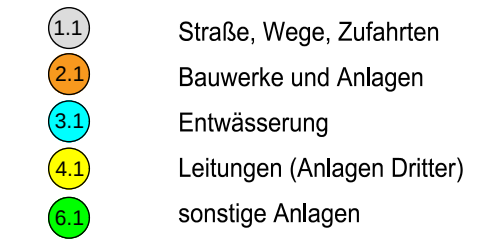


Sonstiges

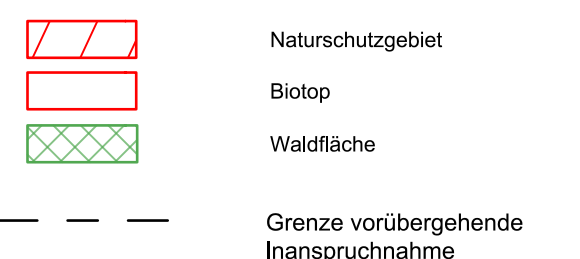

Absetz- und Regenrückhaltebecken

Beckenanlage:

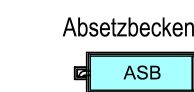

1 2

Entwurfsbearbeitung:	Schüler-Plan Ingenieurgesellschaft mbH Am Tullnspark 8 90402 Nürnberg Tel. 0911 / 852223-10	Projekt-Nr. 31152001
bearbeitet	11/2017	Bin
gezeichnet	11/2017	Scm
geprüft	11/2017	Nun

Autobahndirektion Nordbayern		bearbeitet: 4231 11/2017 gez. Bieber geprüft: 42 11/2017 gez. Stadelmeier
Fiaschenhofstraße 55 90402 Nürnberg		PSP Nr.: 8025-ABA00002
Tel.: 09114621-01, Fax: 09114621-456, E-Mail: poststelle@adnb.bayern.de		Projekt: Talbrücke Thulba / W07 B613.018 / ASB 905.627

Unterlage wird ersetzt durch Unterlage 5 / 1 mit Planänderung 01
vom 30.11.2018

Feststellungsentwurf

Straßenbauverwaltung Freistaat Bayern	Unterlage / Blatt-Nr.: 5 / 1 von 2
Autobahndirektion Nordbayern	Lageplan
Straße / Abschn.-Nr. / Station: BAB A 7 / 160 / 0,739	Endlage
PROJIS-Nr.: -	km 612+590 - km 612+960
BAB A 7 Fulda - Würzburg Abschnitt: AS Bad Kissingen/Oberthulba - AS Hammelburg Ersatzneubau der Talbrücke Thulba BW 613a von Bau-km 612+590 - 613+520	
Aufgestellt: Autobahndirektion Nordbayern Nürnberg, den 30.11.2017	