


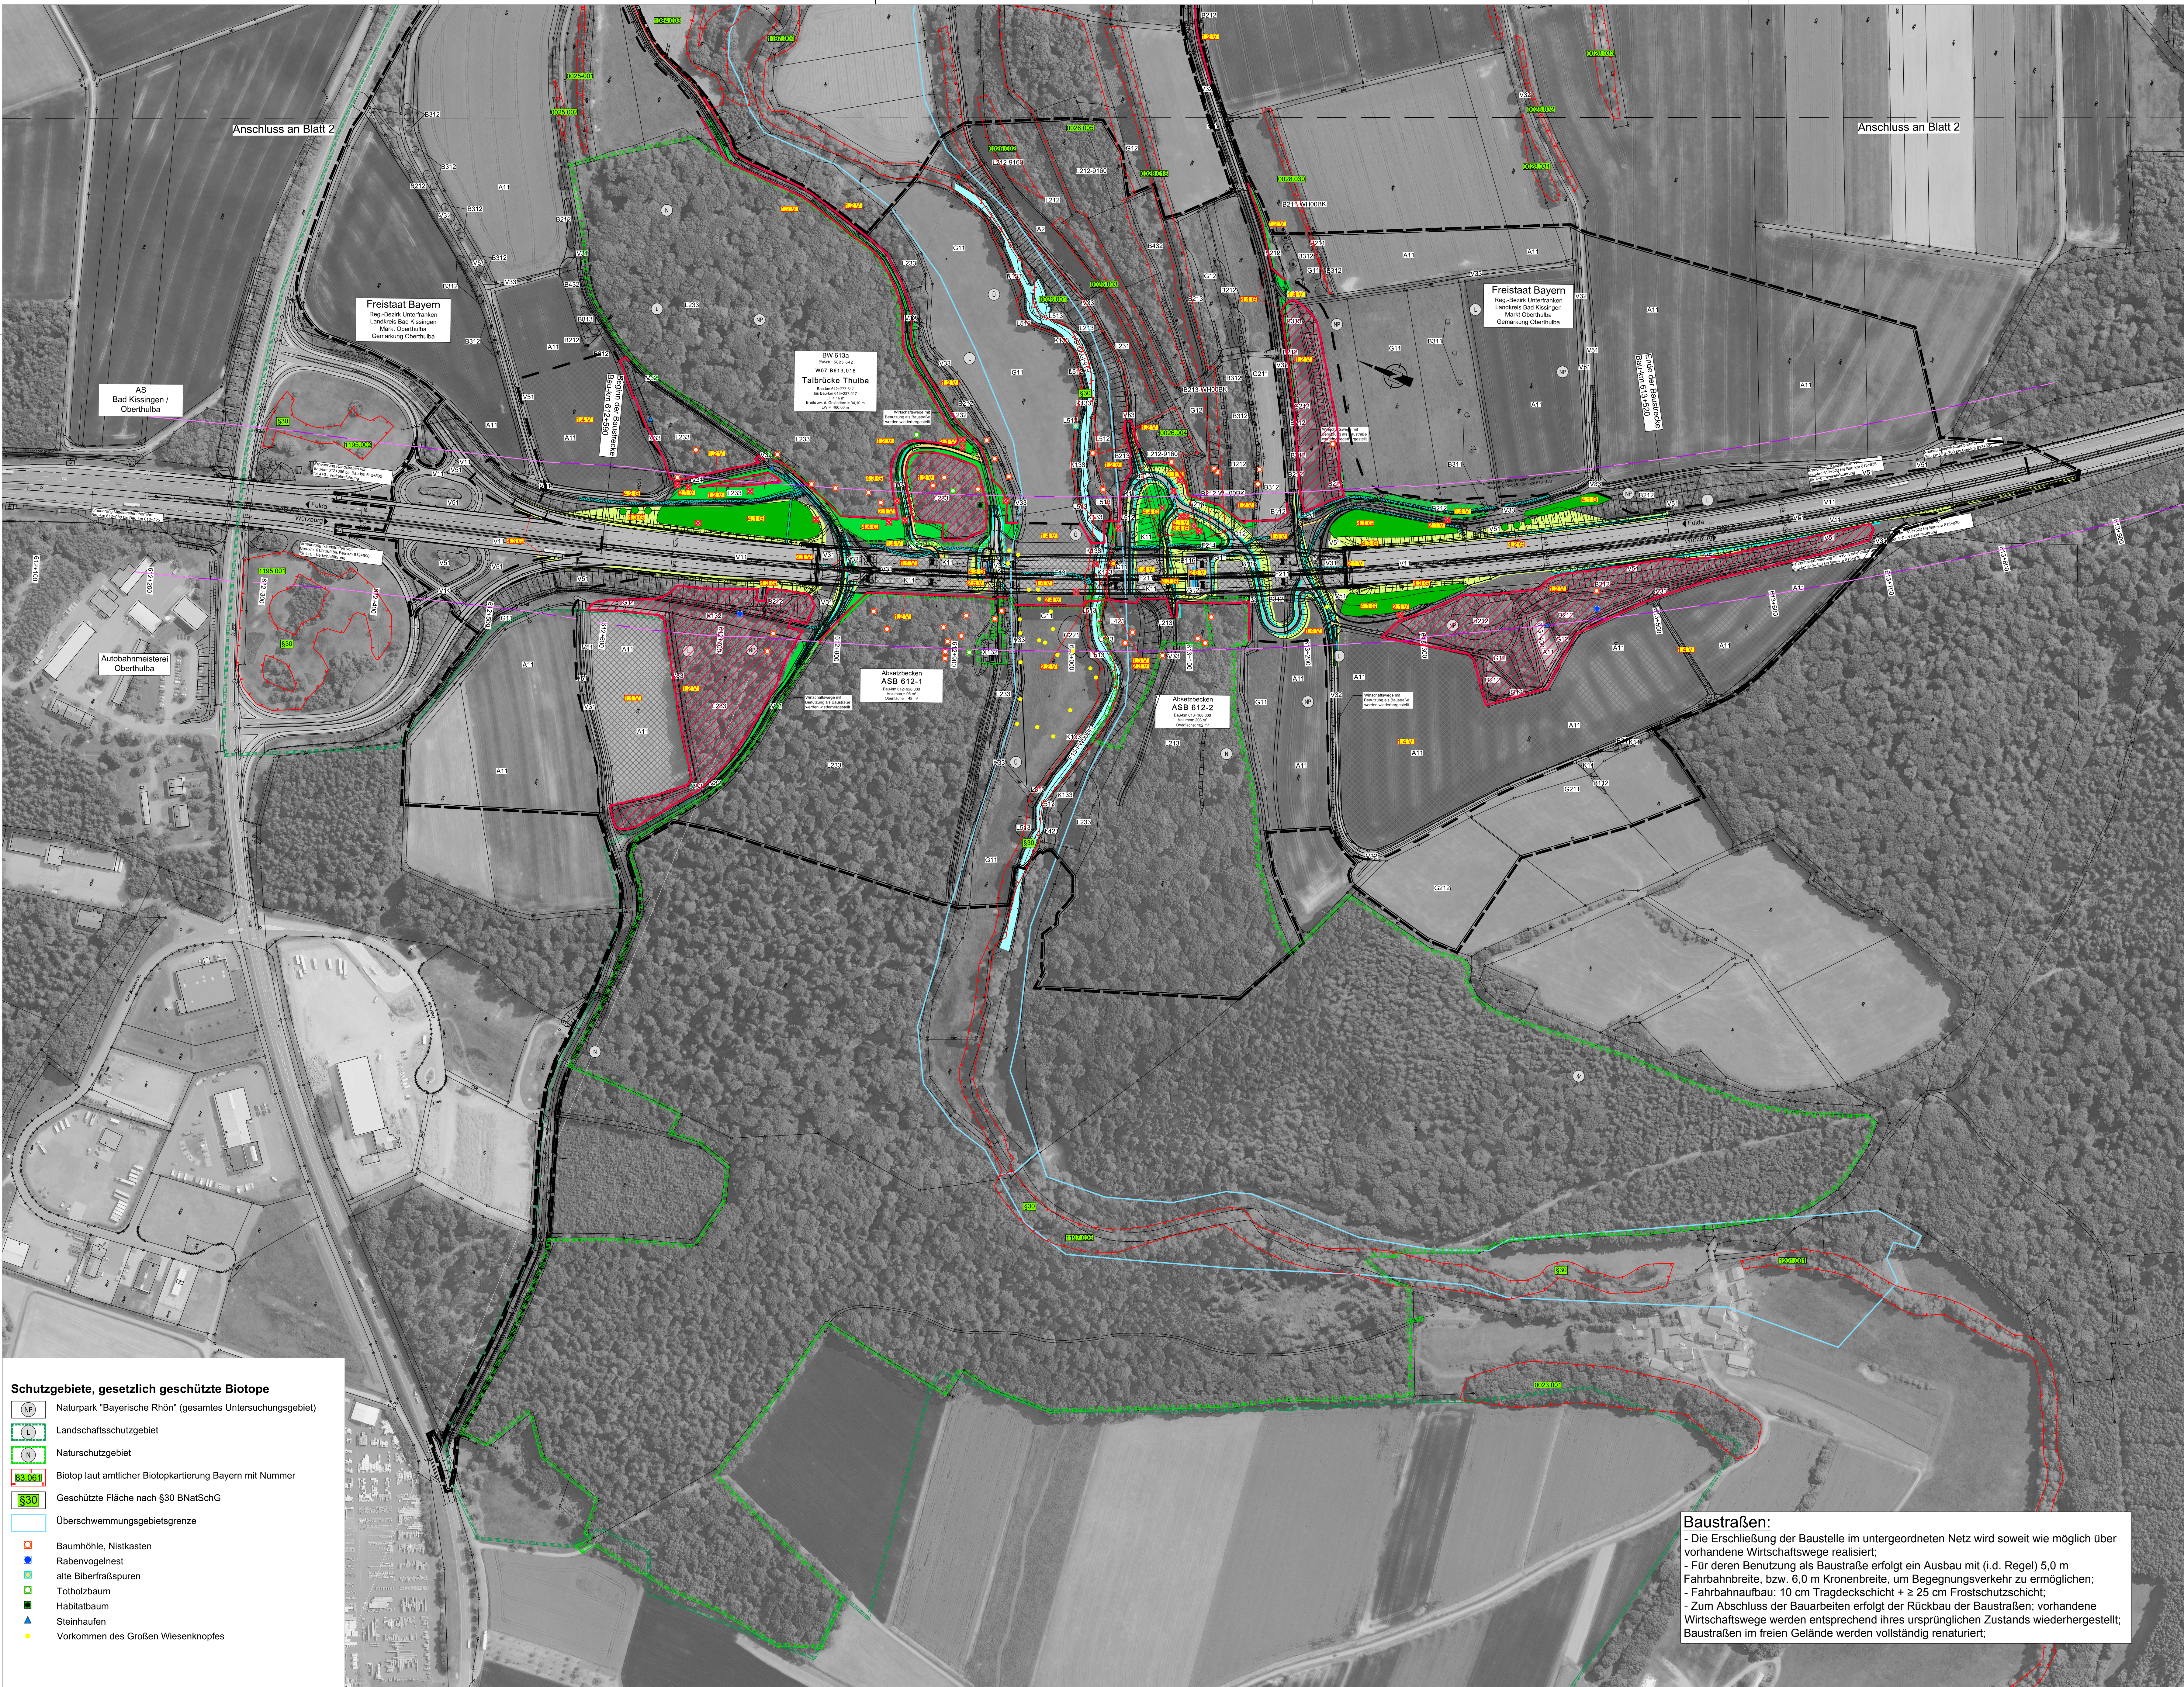

Grenze des Untersuchungsgebietes

2.1 V

Maßnahmenart
Nr. Einzelmaßnahme
Nr. Komplex

Funktionskennzeichnungen

V Vermeidungsmaßnahme
A Ausgleichsmaßnahme
G Gestaltungsmaßnahme

Allgemeine Schutz- und Vermeidungsmaßnahmen

Biotopschutzzäune für Tabuflächen

1.2 V

Bauzeitliche Überfahrt über die Thulba

1.3 V

Rekultivierung des Baufeldes nach Abschluss der Baumaßnahme

1.4 V

Besondere Artenschutz- und Vermeidungsmaßnahmen

Fledermaus-Schutzmaßnahme bei der Holzung

2.1 V

Höhlenbäume die gerodet werden

Totholzbaum, die gerodet werden

Fledermaus-Schutzmaßnahme beim Abbruch der Brückenwiderlager

2.1 V

Wanderfalken-Schutzmaßnahme

2.2 V

Horst/Kästen an der Brücke, die entfernt werden neuer Standort Wanderfalken-Kästen

Biber-Schutzmaßnahme

2.3 V

Wiesenknochen-Ameisenbläuling-Schutzmaßnahme

2.4 V

Amphibien-Schutzmaßnahme

2.5 V

Gestaltungsmaßnahmen der Straßennebenflächen

Pflanzung von Autobahnbegleitgehölzen

4.1 G

Pflanzung von Einzelbäumen bzw. Obstbäumen

4.2 G

Landschaftsrasensaat

4.3 G

Wiederaufforstung zur Rekultivierung im Baufeld

4.4 G

Sonstige Maßnahmen

Asphaltbefestigte Fläche

Wassergebundene Wegfläche

Wirtschaftsweg (unbefestigt)

Absetzbecken (ASB)

2.5 V

Entwässerungsmulde, Raubetmulde

Graben nachputzen, Wiederherstellen

Wirkdistanz 50 m an der bestehenden und geplanten Maßnahme (unverändert)

Grenze des Baufeldes

Planänderung 01 vom 30.11.2018 ersetzt Unterlage 9.1 Bl. 1 vom 30.11.2017

Entwurfsbearbeitung:
Miriam Glanz
Landschaftsarchitektin

Am Wacholderstein 23
97618 Leutershausen
Tel. 09771 - 98769
Fax 09771 - 2482

M. Glanz

geprüft: 8/2017

gezeichnet: 8/2017

gezeichnet: 8/2017

Pl.Nr.: 99-15

Zeichn.: 99-15 LBP Thulabrücke.dwg

Objekt: Thulabrücke A7

Leutershausen, 14. August 2017

Autobahndirektion Nordbayern

Flaschenhofstraße 55
90402 Nürnberg
Tel.: 09114621-01, Fax: 09114621-456, E-Mail: poststelle@adnb.bayern.de

bearbeitet: 8/2017

gezeichnet: 8/2017

geprüft: 8/2017

PSP Nr.: 8025 ABK40002

Projekt: Talbrücke Thulba / W07 8013.018 / ASB 8025.027

002	Textliche Richtungsstellung bzgl. Absetzbecken	30.11.2018	MG
001	Planänderung: Reduzierung dauerhafter Eingriff im Naturschutzgebiet	30.11.2018	MG
Nr.	Art der Änderung	Datum	Zeichen

Feststellungsentwurf

Straßenbauverwaltung Freistaat Bayern

Autobahndirektion Nordbayern

Straße / Abschn.-Nr. / Station: BAB A 7 / 150 / 0,739

PROJMS-Nr.: -

Unterlage-Nr.: 9.1 Blatt 1 von 3

Landschaftspflegerischer Maßnahmenplan

Maßstab: 1:2000

BAB A 7 Fulda - Würzburg

Abschnitt: AS Bad Kissingen/Oberthulba - AS Hammelburg

Ersatzneubau der Talbrücke Thulba

BW 613a

von Bau-km 612+590 - 613+520

Aufgestellt:
Autobahndirektion Nordbayern

Michaela Weidinger-Kopp, Bauernrat
Nürnberg, den 30.11.2017

Baustraßen:
- Die Erschließung der Baustelle im untergeordneten Netz wird soweit wie möglich über vorhandene Wirtschaftswege realisiert;
- Für deren Benutzung als Baustraße erfolgt ein Ausbau mit (i.d. Regel) 5,0 m Fahrbahnbreite, bzw. 6,0 m Kronenbreite, um Begegnungsverkehr zu ermöglichen;
- Fahrbahnaufbau: 10 cm Tragdeckschicht + ≥ 25 cm Frostschuttschicht;
- Zum Abschluss der Bauarbeiten erfolgt der Rückbau der Baustraßen; vorhandene Wirtschaftswege werden entsprechend ihres ursprünglichen Zustands wiederhergestellt; Baustraßen im freien Gelände werden vollständig renaturiert;

N:\Projekte ab 2019\99-15 A 7 Thulabrücke\02 Zeichnungen\99-15 LBP Thulabrücke zum Austausch_4_12_2018.dwg, LBP Blatt 1, 10.12.2018 08:38:31, DWG To PDF.pdf