



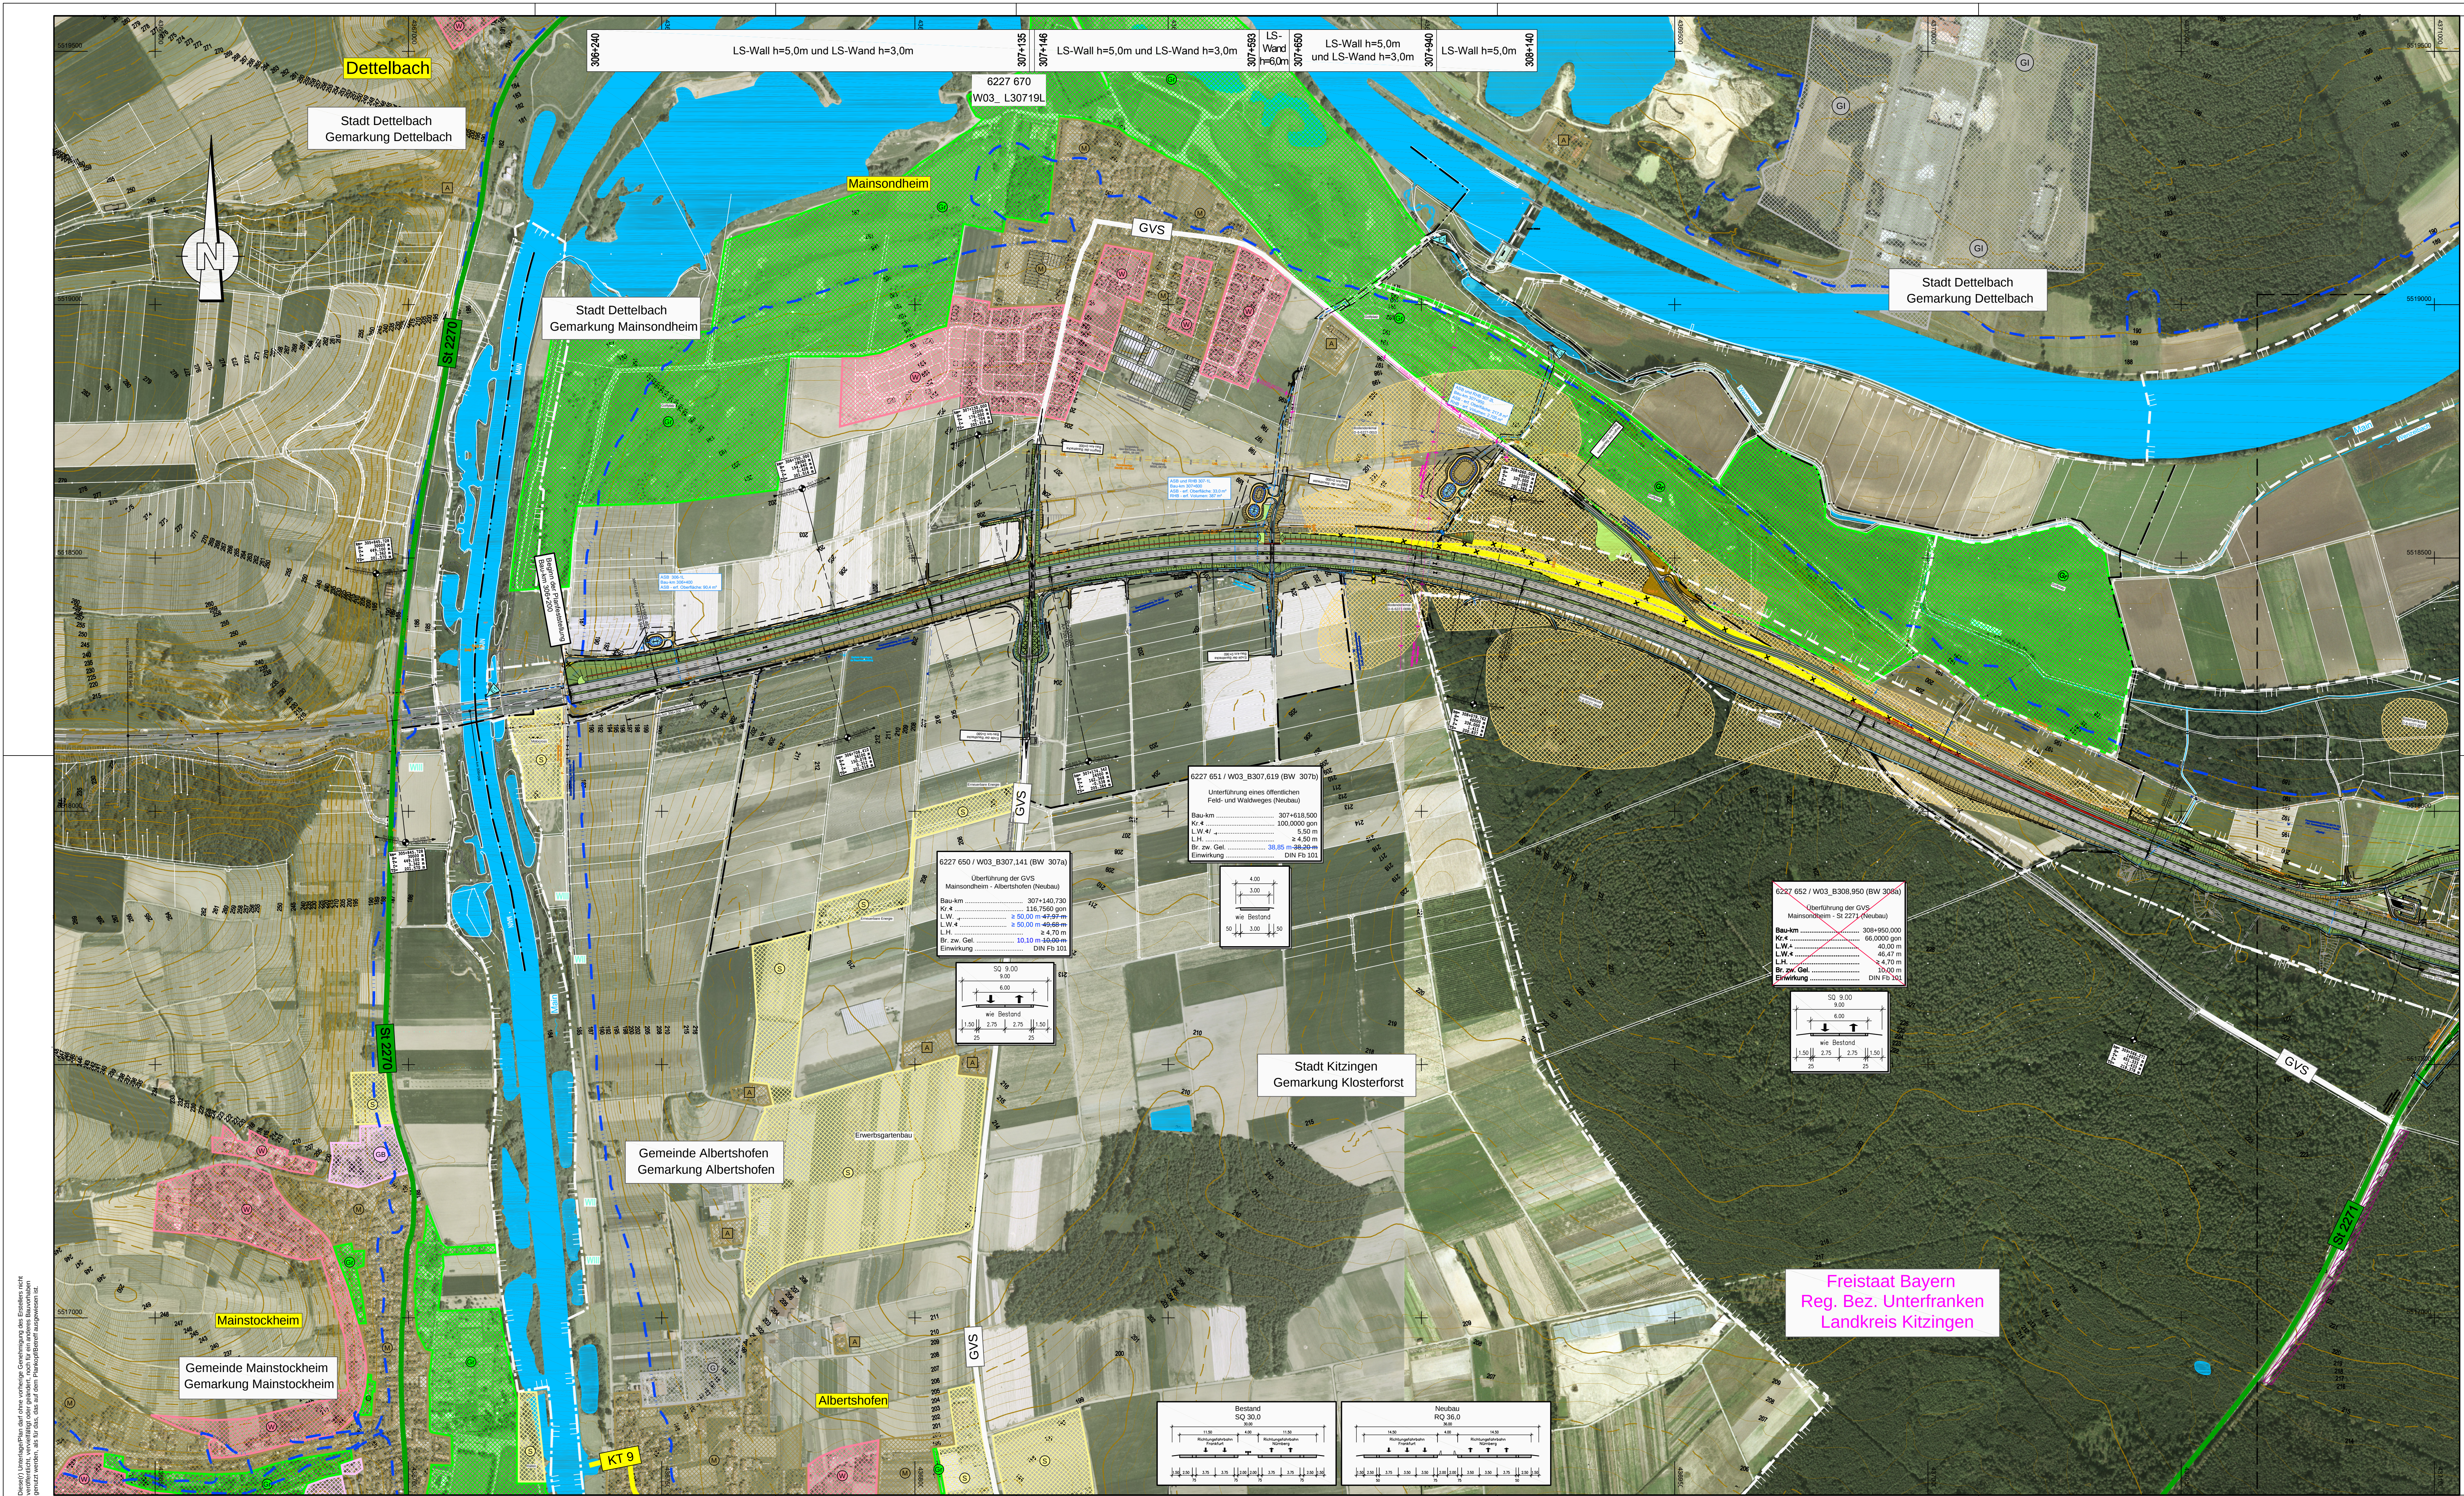

Zeichenerklärung

vorhanden	geplant

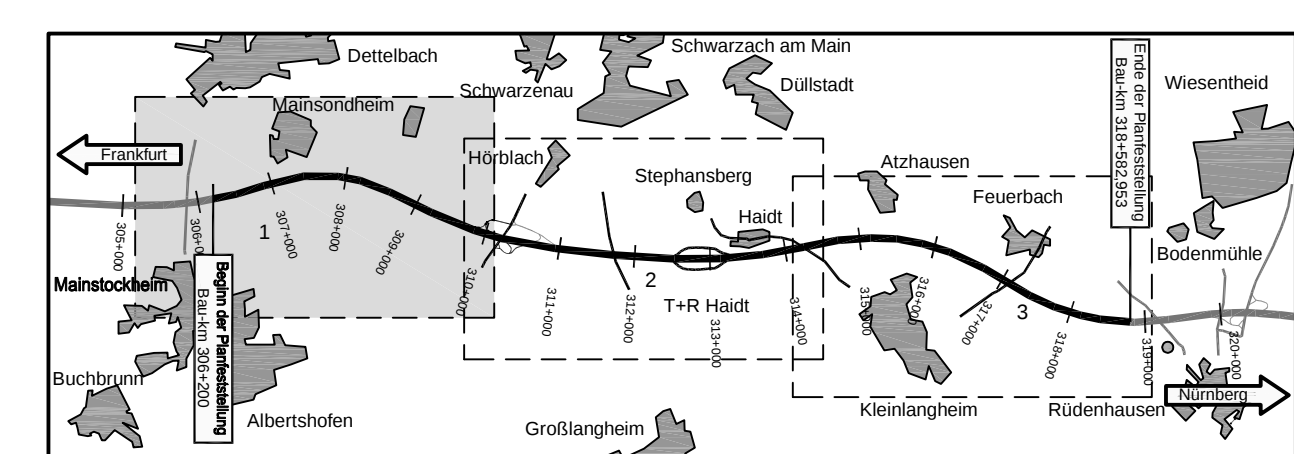

Nr.	Art der Änderung	Datum	Name
1	Übertrag Anpassung Planung aus Unterlage 7.1	21.03.14	Köder
2	Übertrag Anpassung Planung aus Unterlage 7.1	30.09.15	Starke

Entwurfsbearbeitung:

Hyder Consulting GmbH
Deutschland
Weißer Steig 10
73431 Aalen
Tel.: (07361) 52 498-0
Fax: (07361) 52 498-77
www.hyderconsulting.de

Datum	Zeichen
bearbeitet 30.09.2015	Sta
gezeichnet 30.09.2015	Sta
geprüft 30.09.2015	Hi
Aalen, den 30.09.2015	

Freistaat Bayern Autobahndirektion Nordbayern Flächenunterstützung 55, 90402 Nürnberg TEL: 09114821-0, FAX: 09114821-456, E-MAIL: poststelle@dnbn.bayern.de		Unterlage Blatt Nr. 1E
Planfeststellung		Datum Zeichen
BAB A3 Frankfurt - Nürnberg östlich Mainbrücke Dettelbach - westlich AS Wiesentheid 6-streifiger Ausbau von Bau-km 306+200 bis Bau-km 318+582,953	bearbeitet Gz:	
	gezeichnet Gz:	
	geprüft Gz:	
Übersichtslageplan Bau-km 306+200 bis Bau-km 310+110 Maßstab 1 : 5.000		
Aufgestellt: Nürnberg, den 26.07.2011 / 07.11.2014 / 30.09.2015 Autobahndirektion Nordbayern		
Projekt: 00000231		Datum: 03.11.2015