



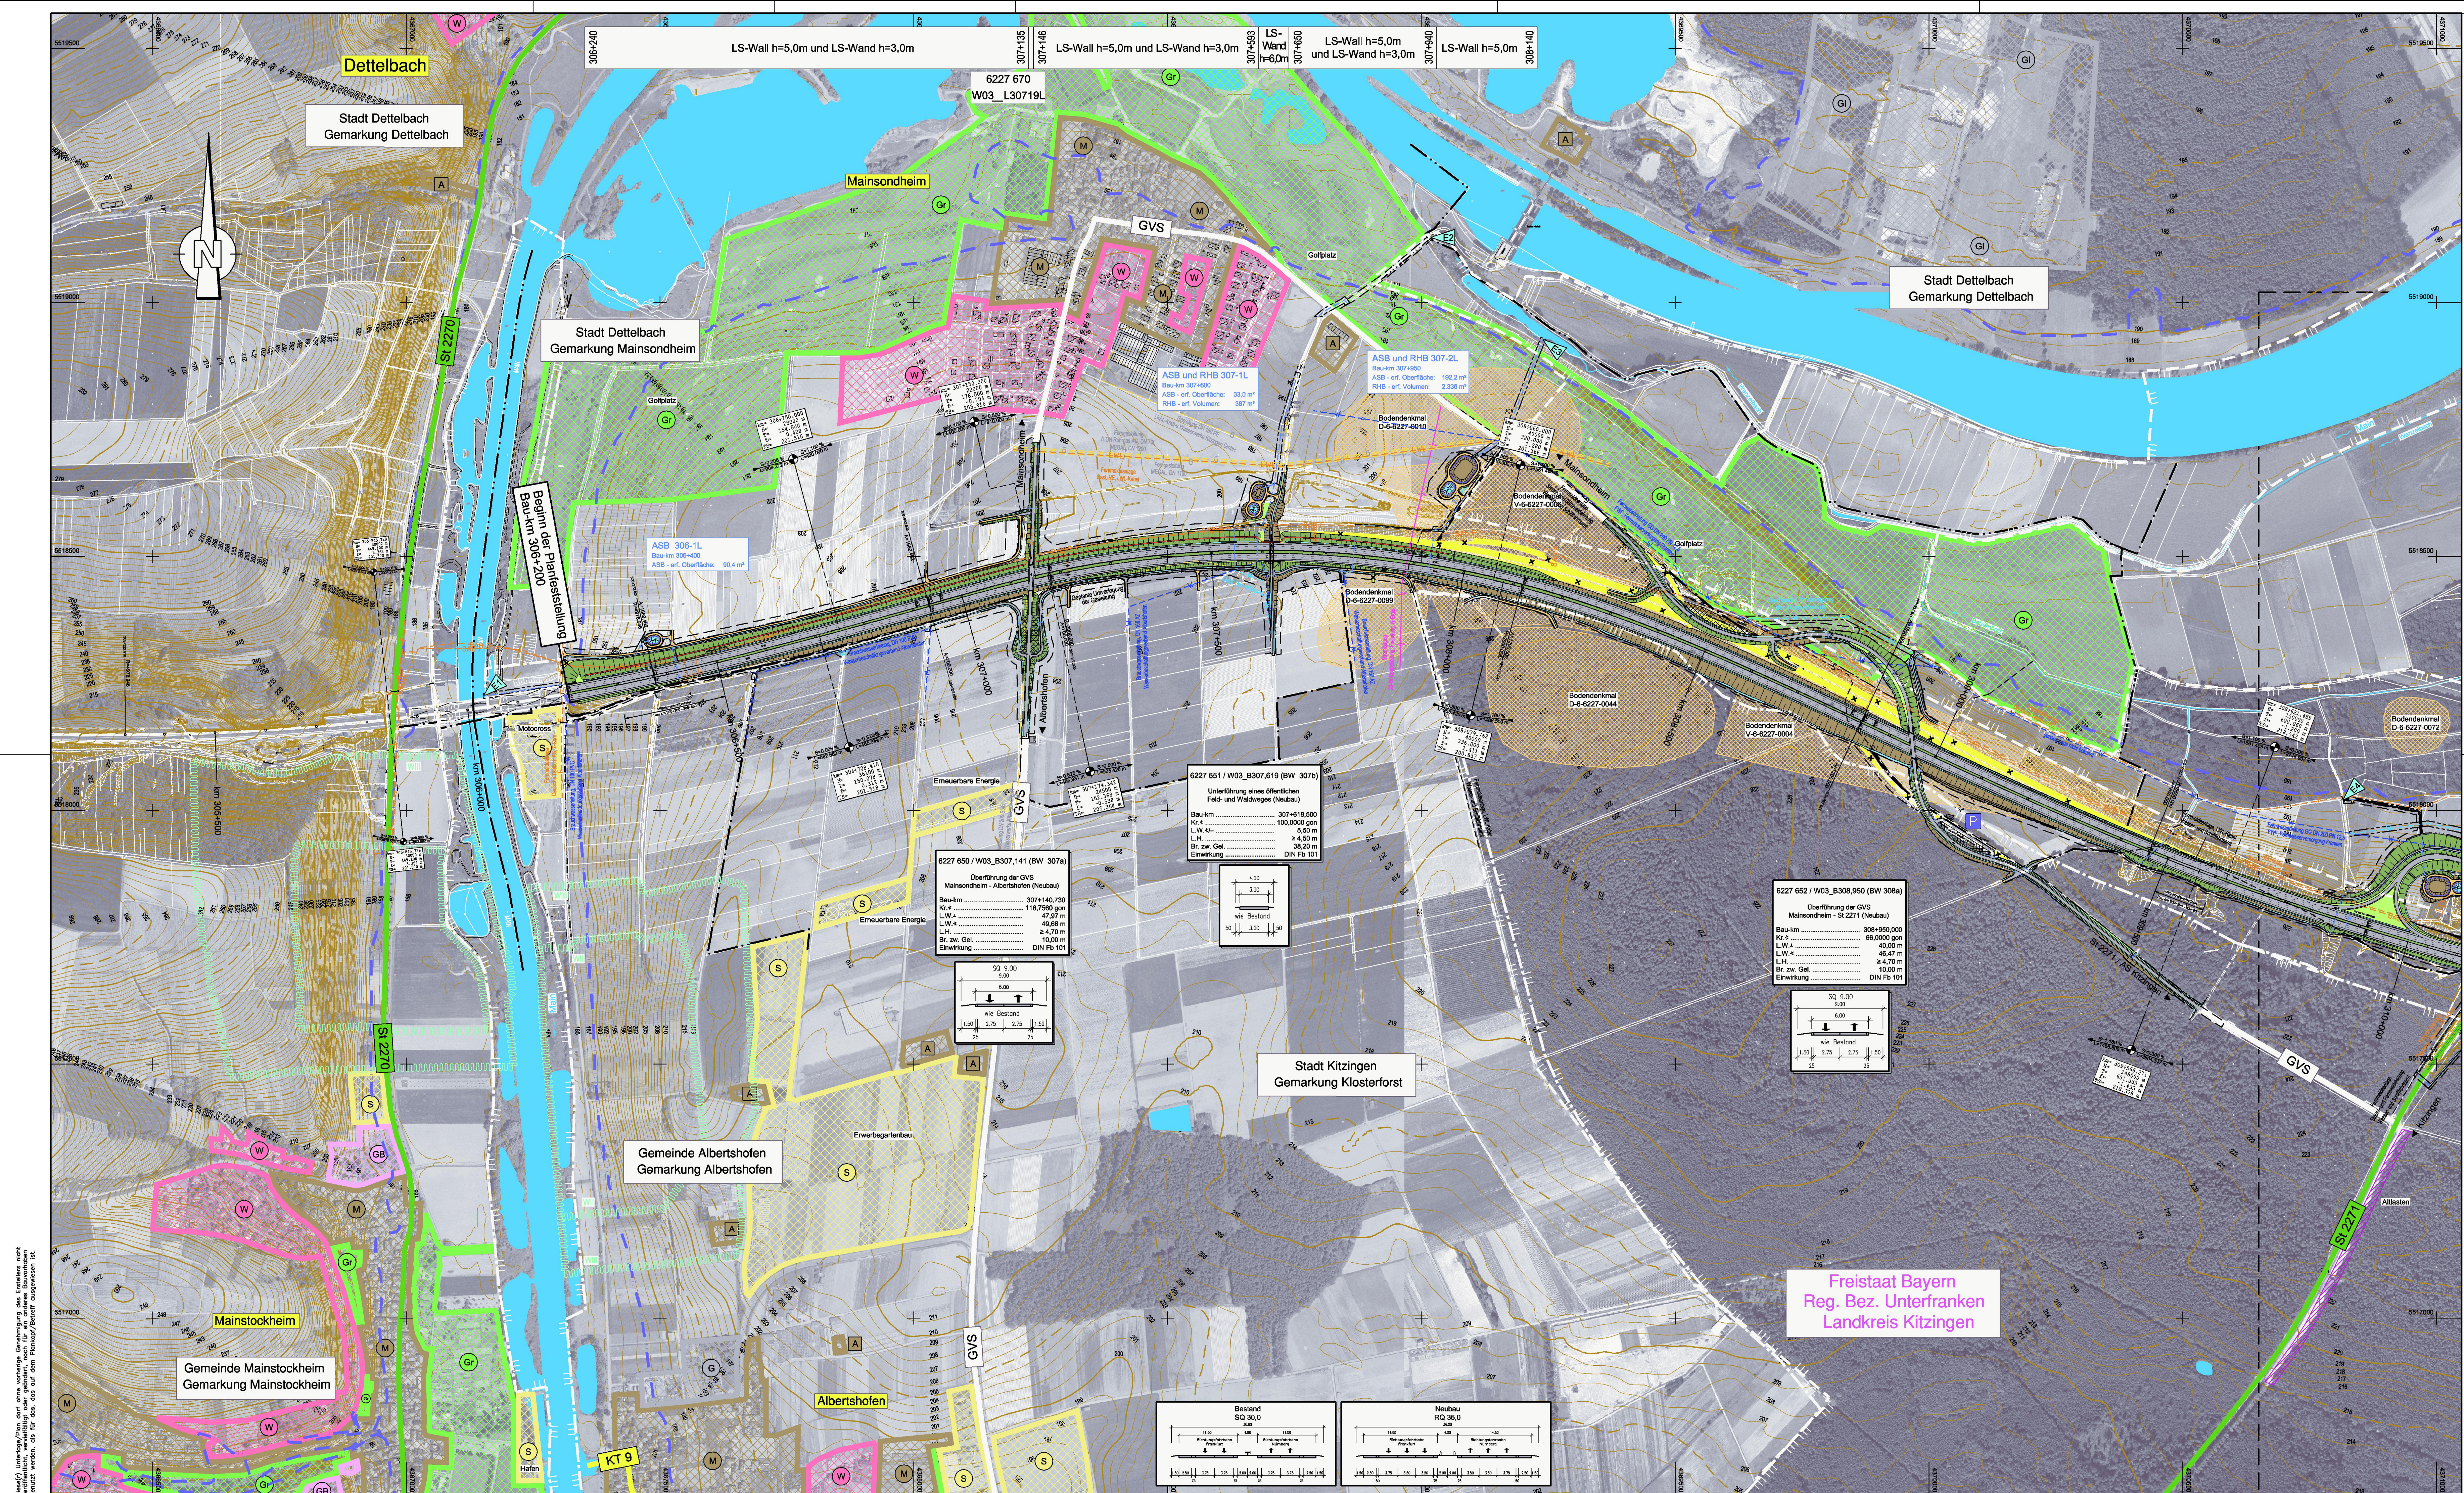

- ### Zeichenerklärung
- | | |
|--|---|
| | Kreisgrenze |
| | Gemeinde- / Gemarkungsgrenze |
| | Gemarkungsgrenze |
| | Grundbesitzgrenze |
| | Erwerbsgrenze für andere Baustatsträger |
| | Grenze dauernd zu belastende Fläche |
| | Grenze vorübergehend in Anspruch zu mehrerer Fläche |
| | Wasserschutzgebiet |
| | Wasserschutzgebietgrenze |
| | Hochwassergrenze |
| | Vorfluter / Graben |
| | Bodendenkmal |
| | Altlasten |
| | |
| | |

- | | |
|--|---|
| | Bundesstraße |
| | Staatsstraße |
| | Kreisstraße |
| | Bahnlinie |
| | FFH-Gebiet |
| | SPA-Gebiet |
| | nähr- und allgemeines Wohngebiet |
| | Kleinsiedlungsgebiet |
| | Mischgebiet, Kerngebiet, Dorfgebiet |
| | Gewerbegebiet, Industriegebiet |
| | Gemeindeflächen (z. B. Schule, Kindergarten, Altersheim) |
| | Grünflächen |
| | Sondergebiet (Freizeitanlagen, Hafen, Motocross, Erwerbsgartenbau, erneuerbare Energie, Bund, Sand- und Kiesausbeute) |
| | Aussengebiet nach Ortsansicht |
| | vorhanden |
| | geplant |
| | Stromtrasse |
| | Stromkabel |
| | Gasleitung |
| | Wasserleitung |
| | Fernmeldekabel |
| | Fernmeldekabel BAB |
| | Regenwasserkanal |
| | Schmutzwasserkanal |
| | Durchlass |
| | Lichtwellenleiter |
| | Stauerkabel |

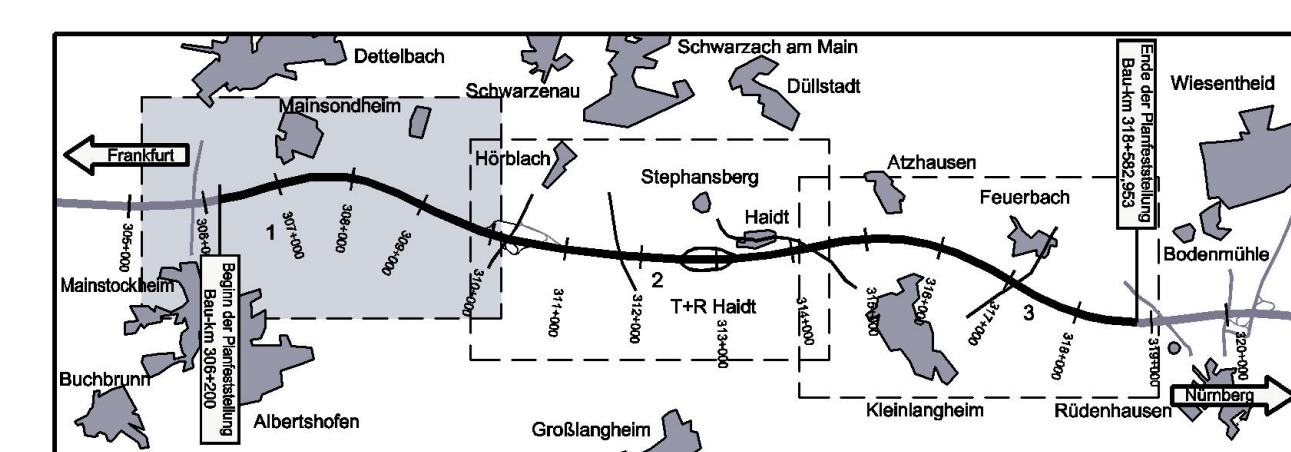

Nr.	Art der Änderung	Datum	Name

Entwurfsbearbeitung:
Hyder Consulting GmbH
Deutschland
Königsgraben 11
90402 Nürnberg
Tel.: (0911) 2 06 30-0
Fax: (0911) 2 06 30-30
www.hyderconsulting.de

Datum	Zeichen
bearbeitet 22.06.2011	büx
gezeichnet 22.06.2011	büx
geprüft 22.06.2011	wag

Nürnberg, den 22.06.2011 *W. Loh*

Freistaat Bayern Autobahndirektion Nordbayern Freienhofstraße 55, 90402 Nürnberg TEL: 09114621-0, FAX 09114621-400, E-MAIL: poststelle@dnbb.bayern.de		Unterlage 3 Blatt Nr. 1 Datum Zeichen	
Planfeststellung BAB A3 Frankfurt - Nürnberg östlich Mainbrücke Dettelbach - westlich AS Wiesentheid 6-streifiger Ausbau von Bau-km 306+200 bis Bau-km 318+582,953		bearbeitet Gz: 4122 April 2011 Bittel gezeichnet Gz: 4122 April 2011 Zeller geprüft Gz: 4122 April 2011 Zeller	
Übersichtslageplan Bau-km 306+200 bis Bau-km 310+110 Maßstab 1 : 5.000		Aufgestellt: Nürnberg, den 29.07.2011 Autobahndirektion Nordbayern 	
Projekt: D0000231		Datum: 03_1 Übersichtsplan Blatt 1.glt	

Das ©-Zeichen steht für eine vorläufige Genehmigung des Planes. Es ist nicht gestattet, den Plan oder Teile davon ohne schriftliche Genehmigung des Planes zu reproduzieren.