
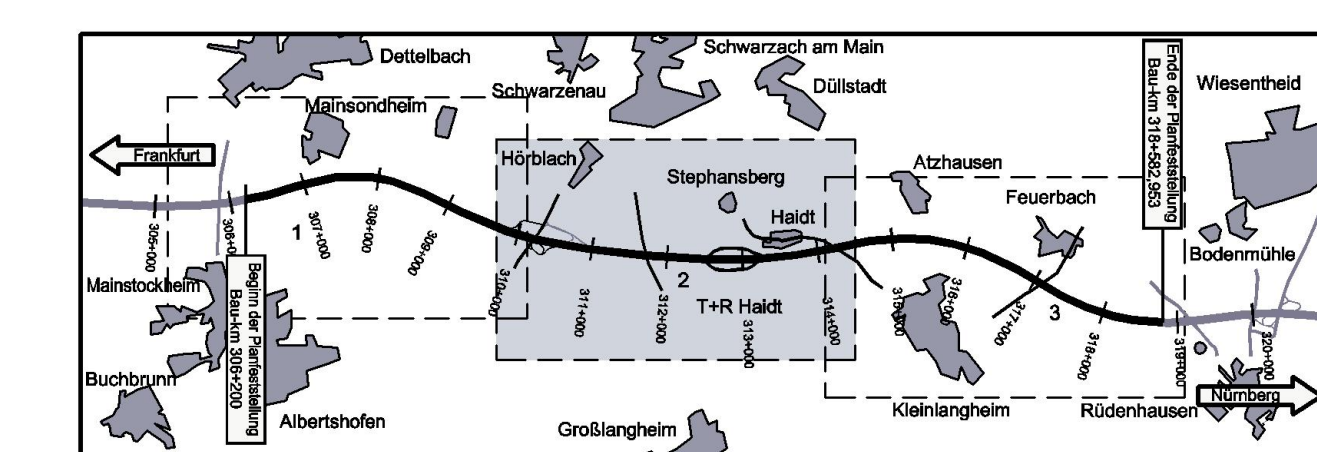
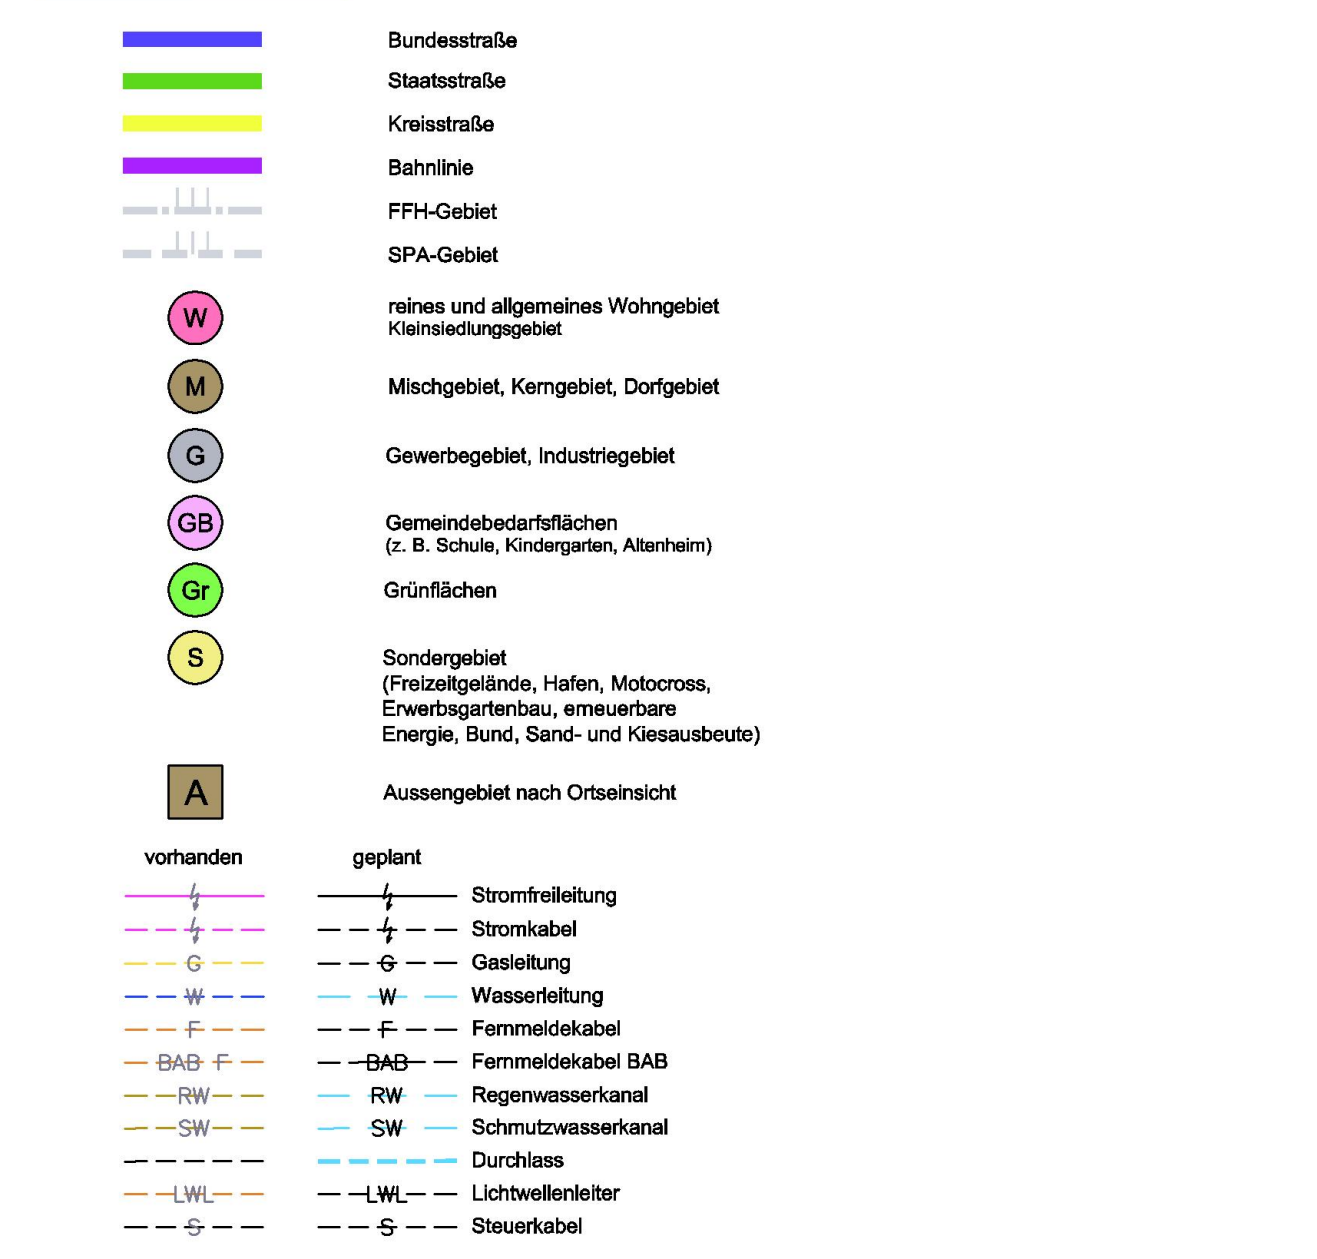
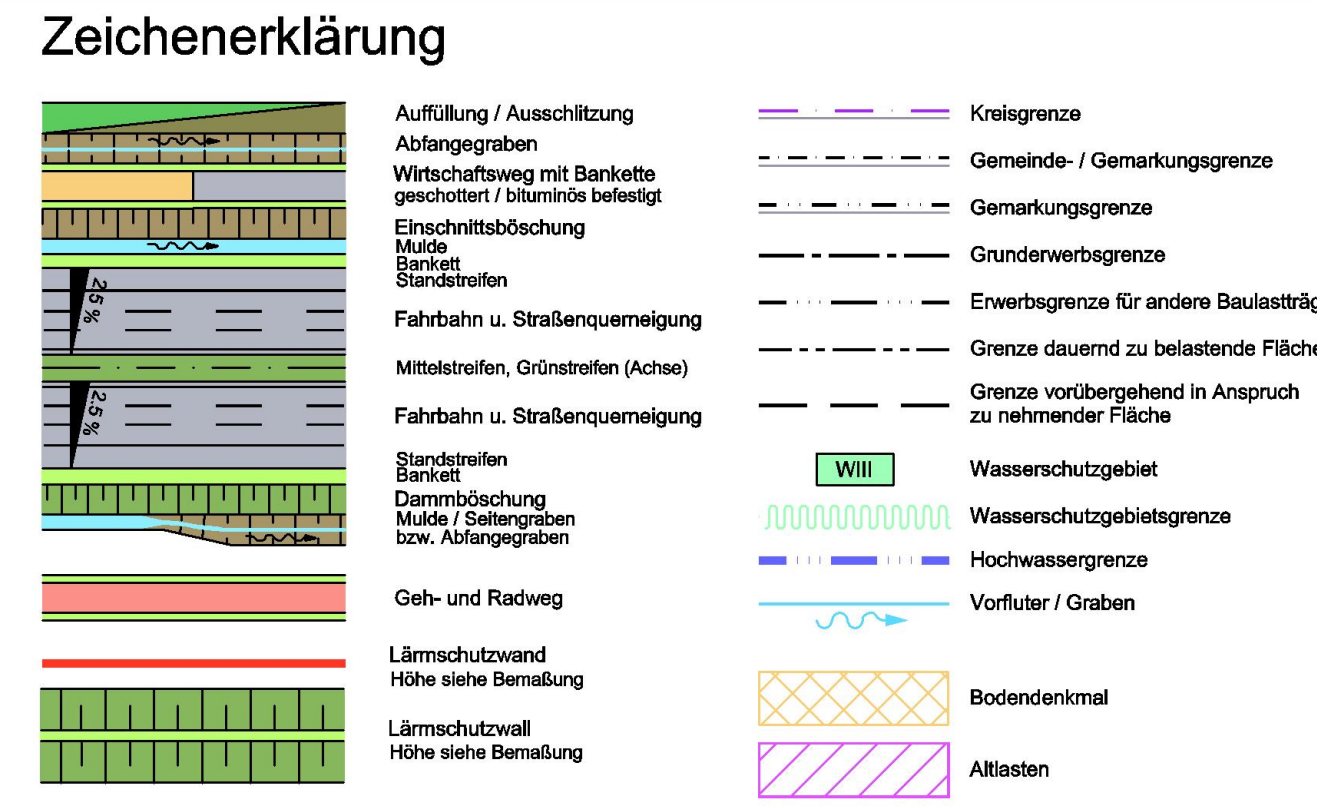


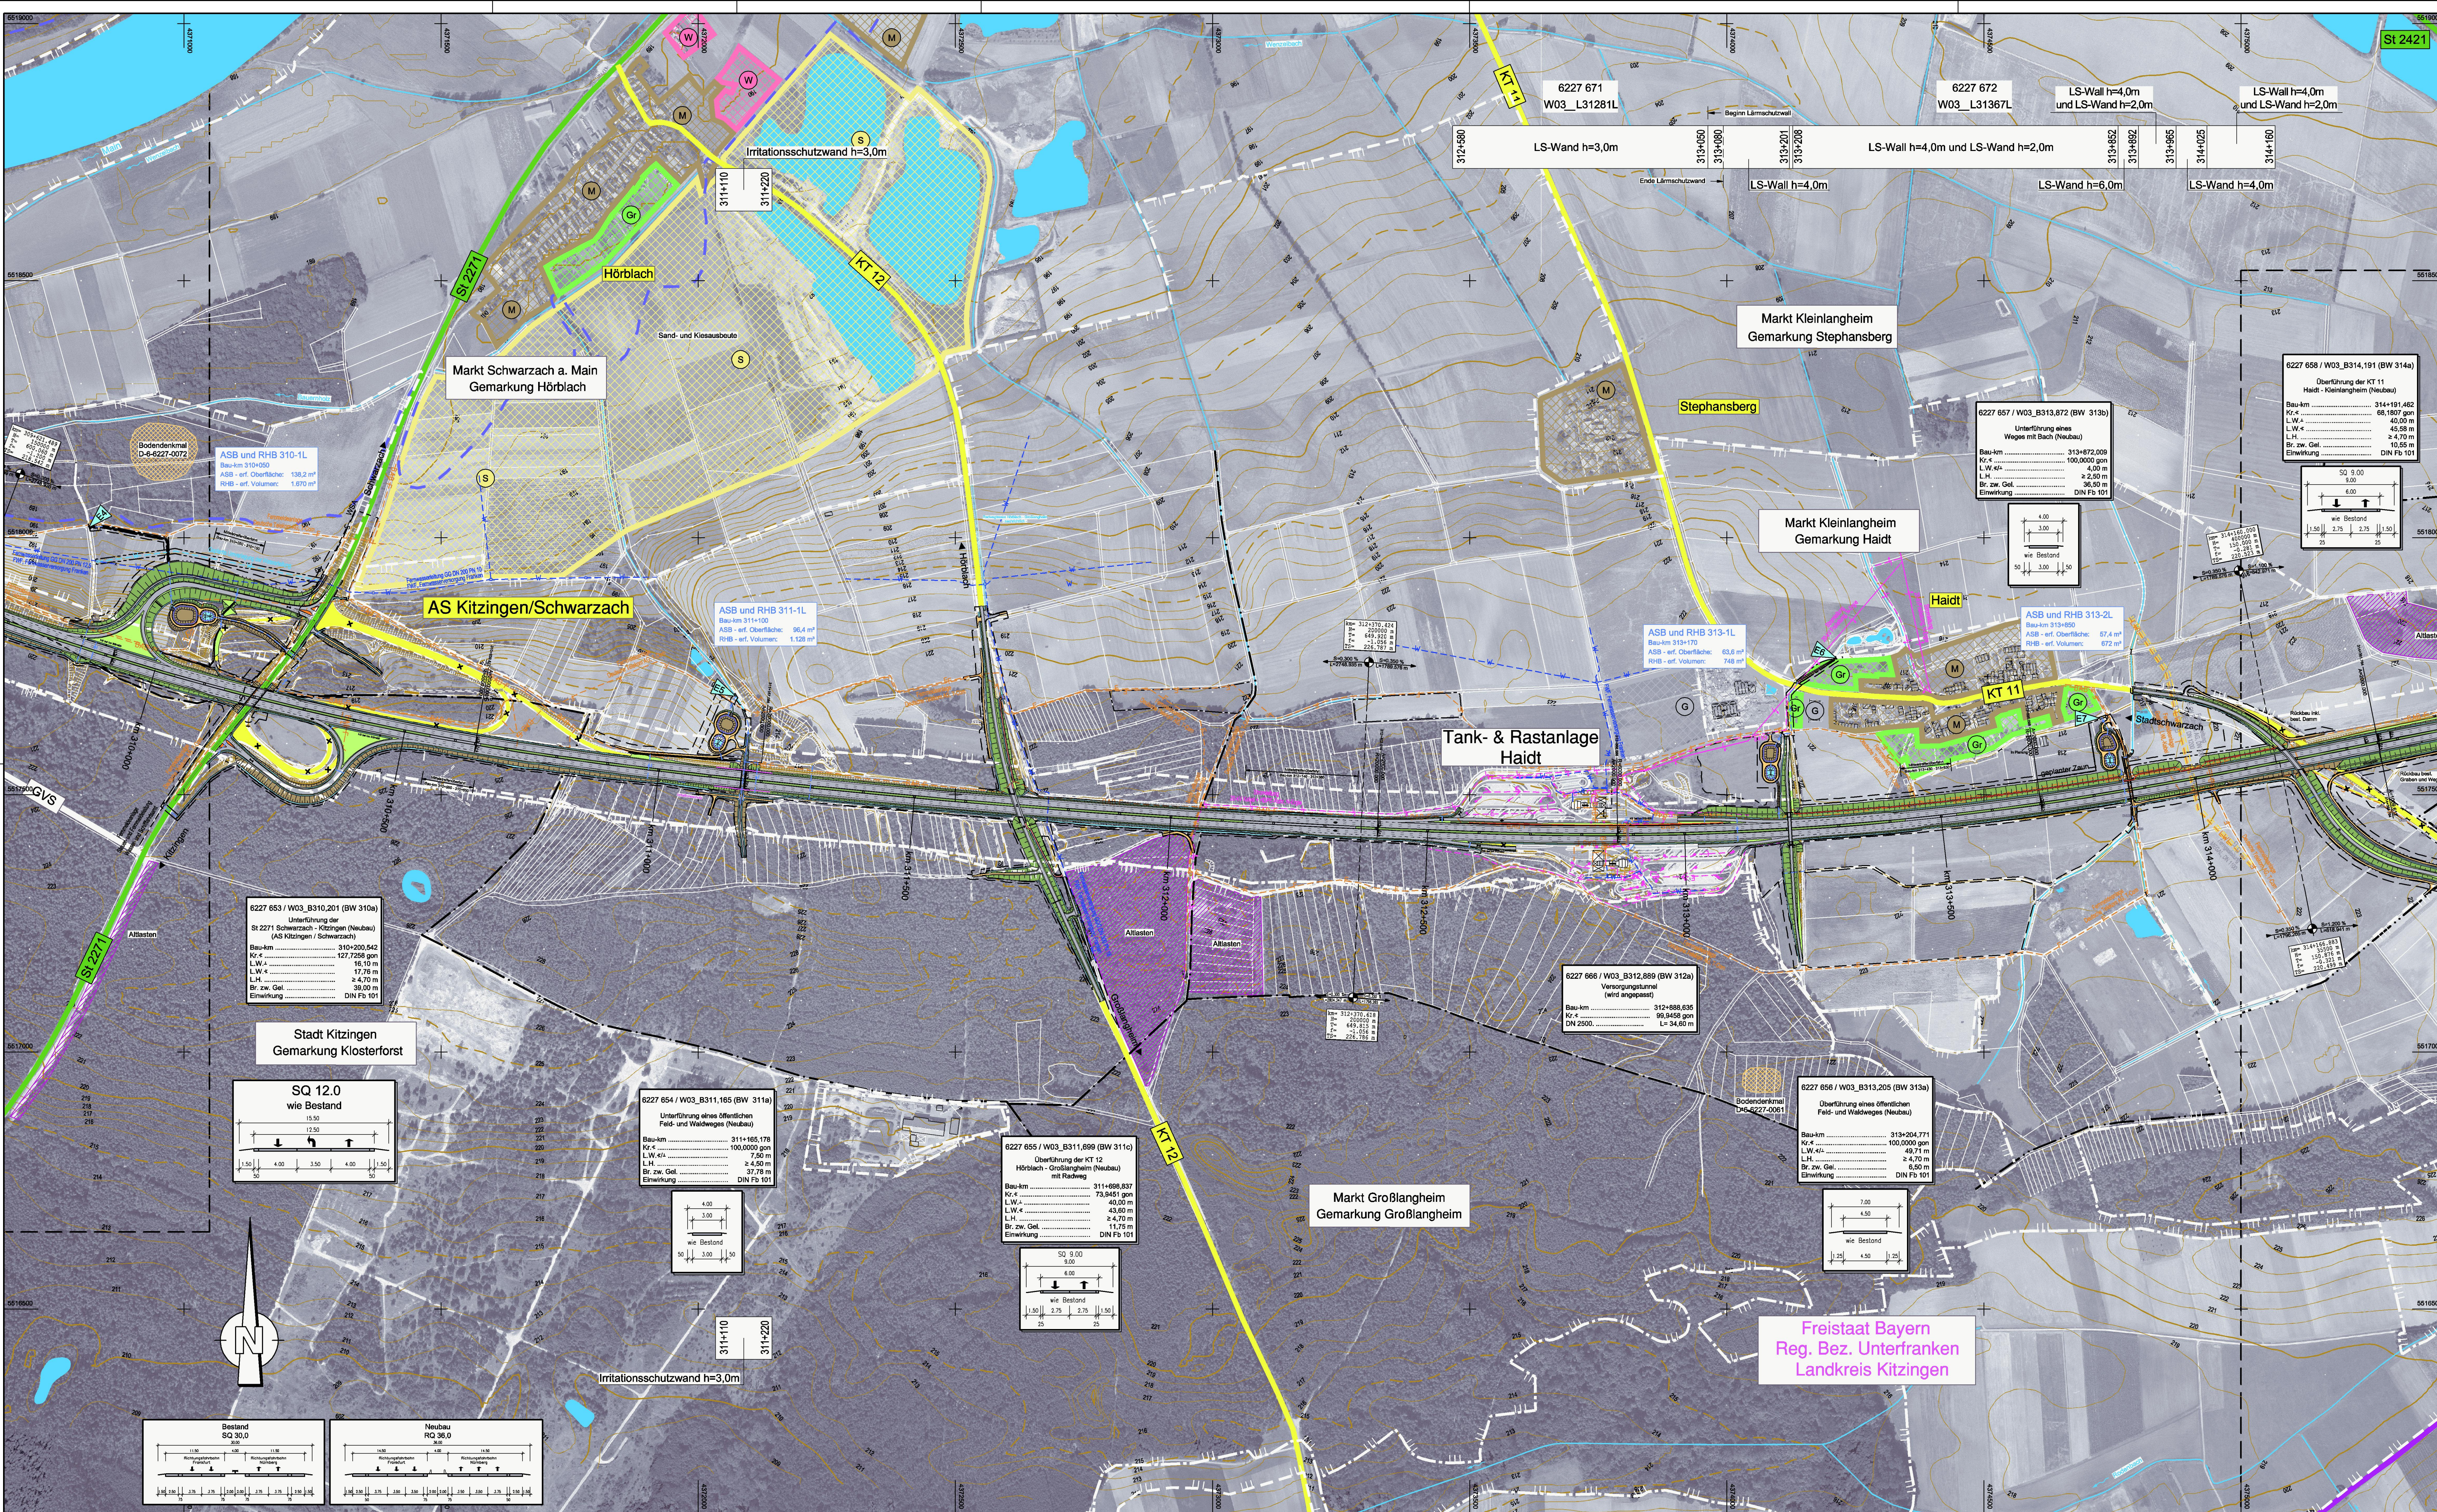

Nr.	Art der Änderung	Datum	Name

Entwurfsbearbeitung:	Hyder Consulting GmbH Deutschland Königsgraben 11 90402 Nürnberg Tel.: (0911) 2 06 30-0 Fax: (0911) 2 06 30-30 www.hyderconsulting.de	Datum 22.06.2011 Zeichen bux wag
----------------------	---	--

Freistaat Bayern Autobahndirektion Nordbayern Fruchtensiedelstraße 55, 90402 Nürnberg TEL: 09114621-0, FAX 09114621-400, E-MAIL: poststelle@abdnordbayern.de	Unterlage 3 Blatt Nr. 2 Datum Zeichen
Planfeststellung BAB A3 Frankfurt - Nürnberg östlich Mainbrücke Dettelbach - westlich AS Wiesentheid 6-streifiger Ausbau von Bau-km 306+200 bis Bau-km 318+582,953	bearbeitet Gz: 4122 April 2011 Bittel gezeichnet Gz: 412 April 2011 Zeller geprüft Gz: 412 April 2011 Zeller
Aufgestellt: Nürnberg, den 29.07.2011 Autobahndirektion Nordbayern 	Übersichtslageplan Bau-km 309+690 bis Bau-km 314+500 Maßstab 1 : 5.000
Projekt: 00000231	Datum: 03_2 Übersichtslageplan Blatt 2.glt