


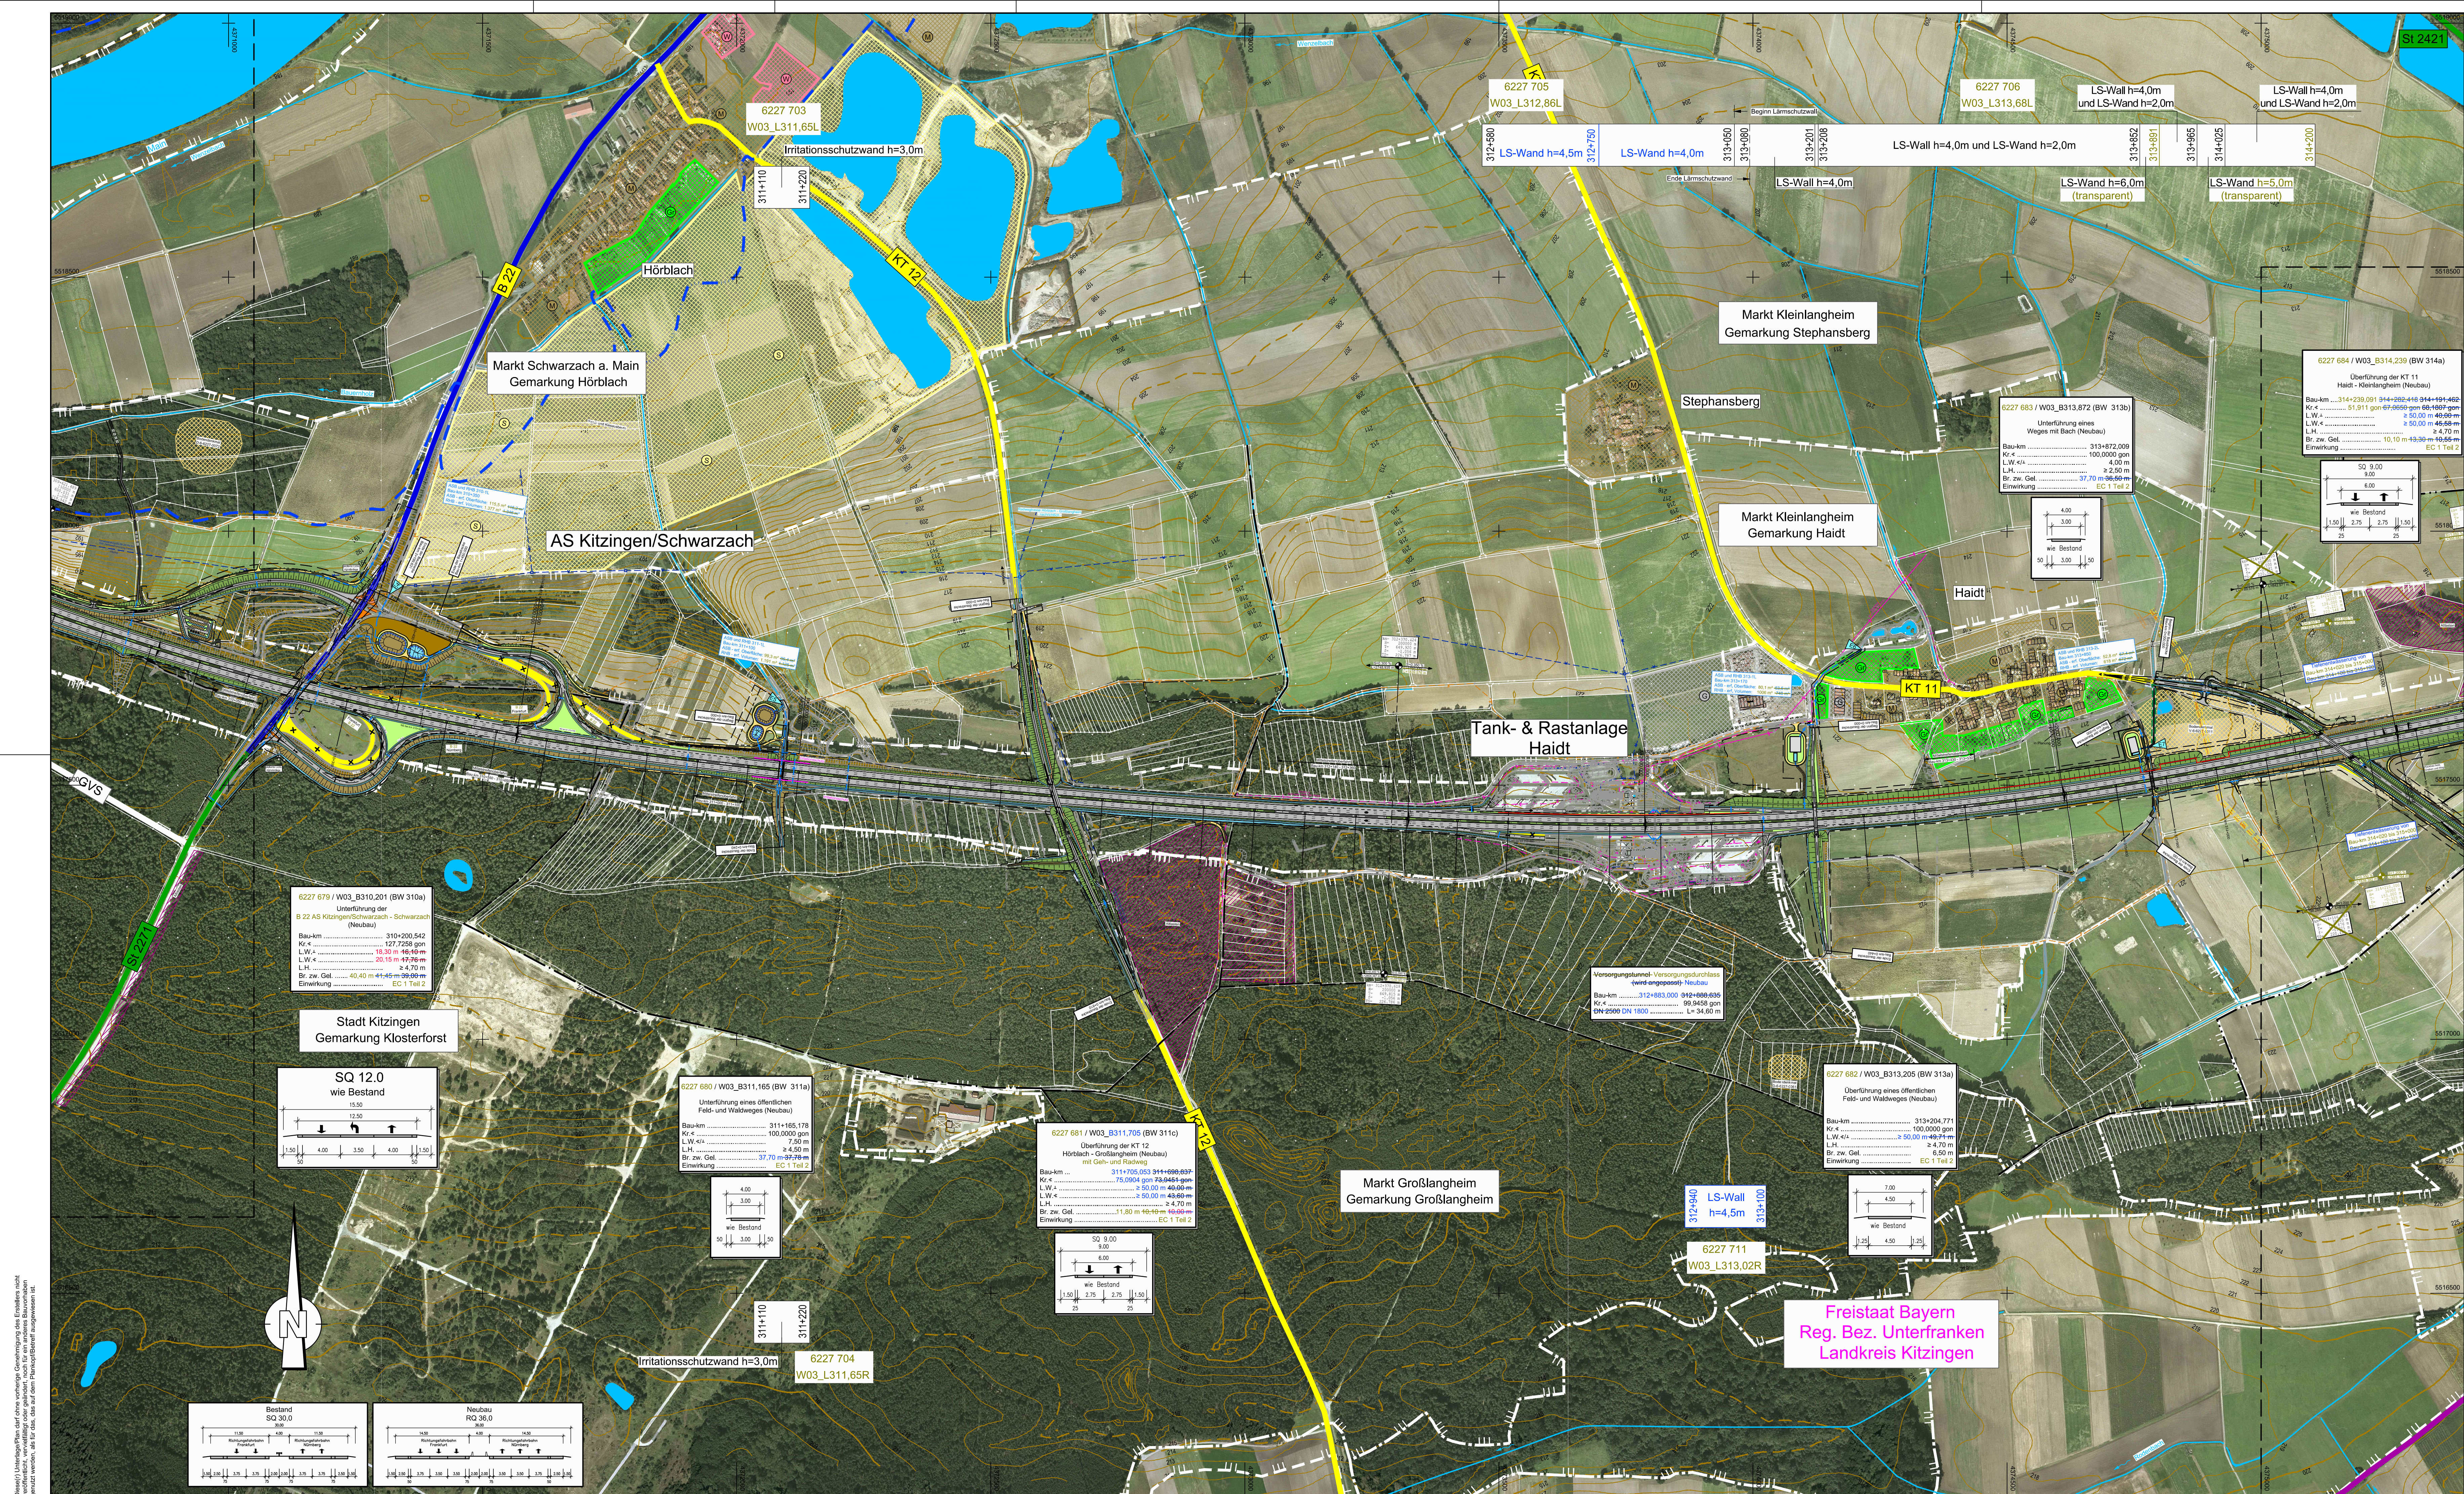

Zeichenerklärung

	Kreisgrenze
	Gemeinde- / Gemarkungsgrenze
	Gemarkungsgrenze
	Grundbesitzgrenze
	Erwerbsgrenze für andere Baualsträger
	Grenze dauernd zu belastende Fläche
	Grenze vorübergehend in Anspruch zu nehmender Fläche
	Wasserschutzgebiet
	Wasserschutzgebietsgrenze
	Hochwassergrenze
	Vorfluter / Graben
	Bodendenkmal
	Altlasten
	Bundesstraße
	Staatsstraße
	Kreisstraße
	Bahnlinie
	FFH-Gebiet
	SPA-Gebiet
	Mischgebiet, Kerngebiet, Dorfgebiet
	Gewerbegebiet, Industriegebiet
	Gemeindebedarfsflächen (z.B. Schule, Kindergarten, Altenheim)
	Grünflächen
	Sondergebiet (Freizeitanlagen, Hafen, Motorsport, Erwerbsgartenbau, erneuerbare Energie, Bund- und Kiesausbeute)
	Ausschlussgebiet nach Ortsansicht
	Stromfreileitung
	Stromkabel
	Gasleitung
	Wasserleitung
	Fernmeldekabel
	Fernmeldekabel BAB
	Regenwasserkanal
	Schutzwasserkanal
	Durchlass
	Lichtwellenleiter
	Steuerkabel

Planänderung vom 24.01.2017 ersetzt Unterlage 3 Blatt 2EEE

Nr.	Art der Änderung	Datum	Name
1	Übertrag Anpassung Planung aus Unterlage 7.1	21.03.14	Köder
2	Übertrag Anpassung Planung aus Unterlage 7.1	30.09.15	Starke
3	Übertrag Anpassung Planung aus Unterlage 7.1	26.07.16	Ernst
4	Übertrag Anpassung Planung aus Unterl. 7.1	24.01.17	Ernst

Entwurfsbearbeitung:

Datum	Zeichen
24.01.2017	erc
24.01.2017	lim
24.01.2017	lis

München, den 24.01.2017 *Wagner*

Freistaat Bayern

Autobahndirektion Nordbayern

Planfeststellung

BAB A3 Frankfurt - Nürnberg

östlich Mainbrücke Dettelbach - westlich AS Wiesentheid

6-streifiger Ausbau von Bau-km 306+200 bis Bau-km 318+582,953

Aufgestellt: Nürnberg, den 29.07.2011 / 07.11.2014 / 30.09.2015 / 26.07.2016 / 24.01.2017

Autobahndirektion Nordbayern

Kaiser, Baubehörde

Projekt: D0000231

Datum: 03.2.2017

Übersichtslageplan

Bau-km 309+690 bis Bau-km 314+500

Maßstab 1 : 5.000

Dieser Entwurf ist eine vorläufige Genehmigung der Erlasse nicht genehmigt. Die Erlasse sind für die Ausführung des Projekts zu genehmigen. Die Erlasse sind für die Ausführung des Projekts zu genehmigen.