



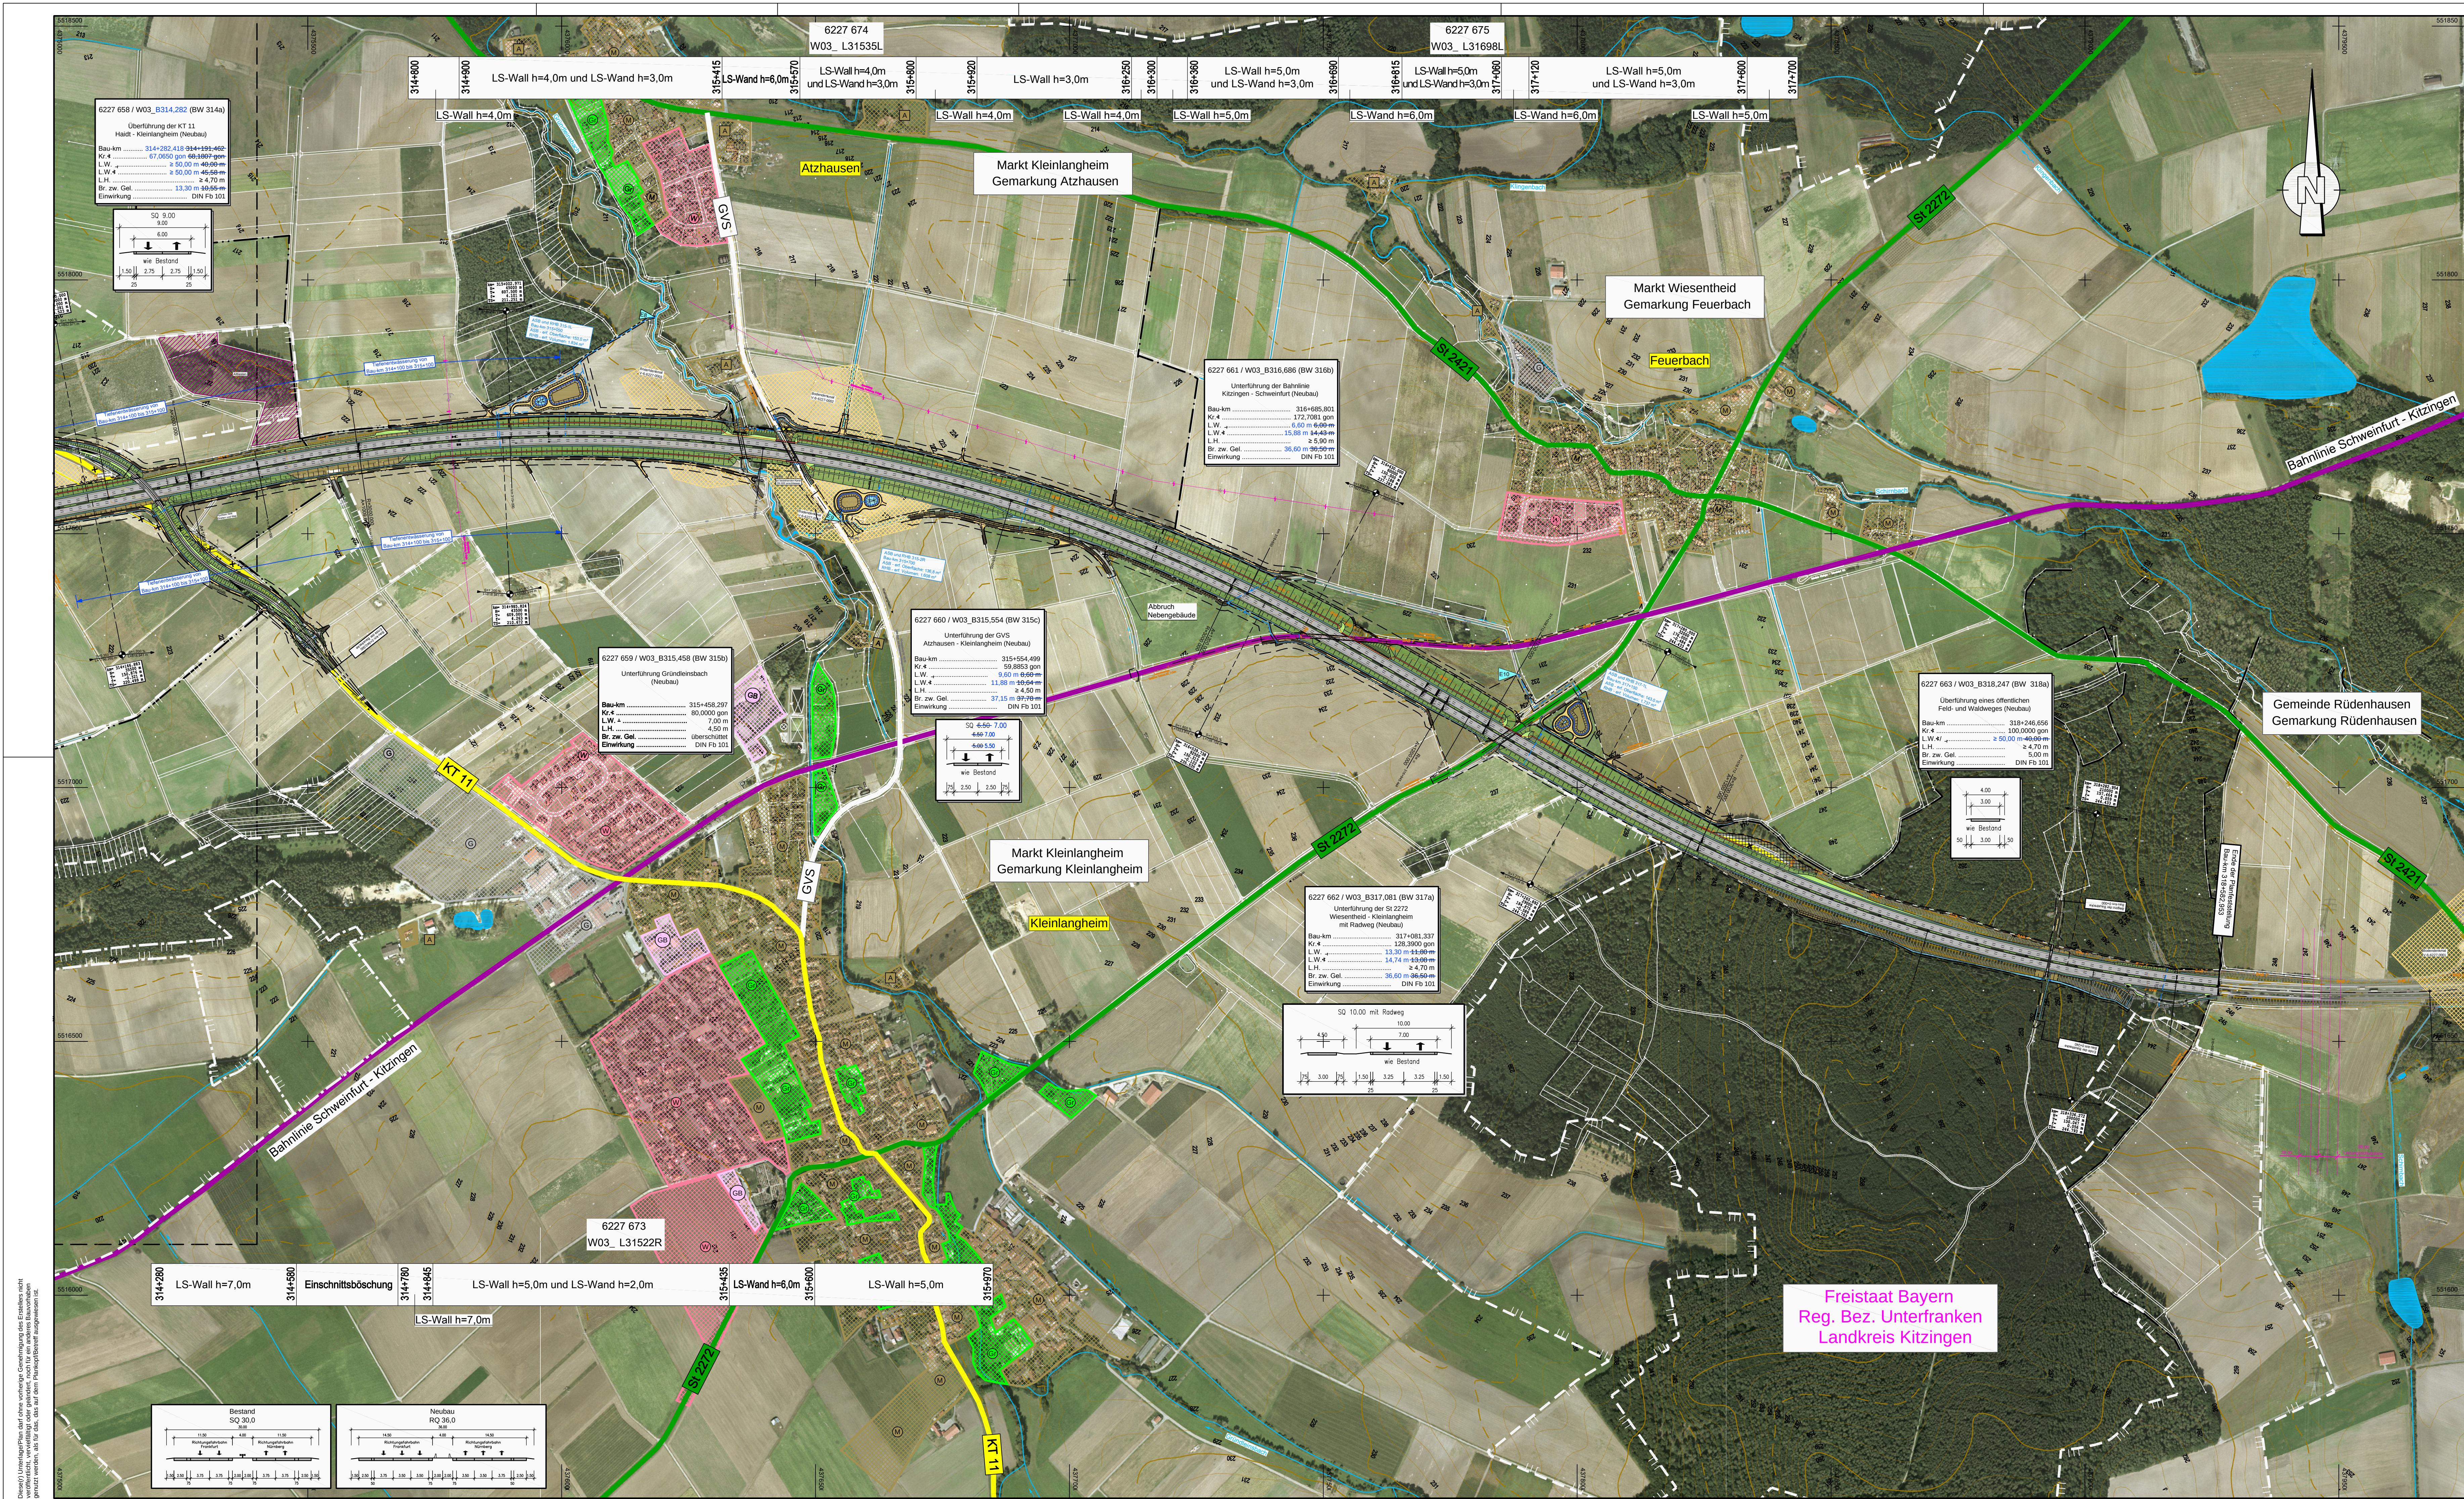

### Zeichenerklärung

|  |   |  |   |
|--|---|--|---|
|  | Auffüllung / Ausschüttung<br>Abfanggraben<br>Wirtschaftsweg mit Bankette<br>geschüttet / hübmäßig befestigt<br>Einschnittsboschung<br>Ruhe-<br>Standstreifen<br>Fahrbahn u. Straßenquernormung<br>Mittelstreifen, Grünstreifen (Achse)<br>Fahrbahn u. Straßenquernormung<br>Standstreifen<br>Dammboschung<br>Mauer / Schuttbauwerk<br>z.B. Abfanggraben   |  | Kreisgrenze<br>Gemeinde- / Gemarkungsgrenze<br>Gemarkungsgrenze<br>Grundbesitzgrenze<br>Erwerbsgrenze für andere Baustatler<br>Grenze dauernd zu belastende Fläche<br>Grenze vorübergehend in Anspruch<br>zu nehmender Fläche |
|  | Geh- und Radweg<br>Lärmschutzwand<br>Höhe siehe Bemessung<br>Lärmschutzwand<br>Höhe siehe Bemessung   |  | WIII Wasserschutzgebiet<br>Wasserschutzgebietsgrenze<br>Hochwassergrenze<br>Vorfluter / Graben   |
|  | Rückbau befestigter Flächen<br>Bundesstraße<br>Staatsstraße<br>Kreisstraße<br>Bahnlinie<br>FFH-Gebiet<br>SPA-Gebiet<br>reines und allgemeines Wohngebiet<br>Kleinsiedlungsgebiet<br>Mischgebiet, Kerngebiet, Dorfgebiet<br>Gewerbegebiet, Industriegebiet<br>Gemeindebedarfsflächen<br>(z. B. Schule, Kindergarten, Altenheim)<br>Grünflächen<br>Sondergebiet<br>(Freizeitanlagen, Hafen, Motocross,<br>Erwerbsgartenbau, erneuerbare<br>Energie, Bunt-, Sand- und Kiesausbeute)<br>Aussengebiet nach Ortsentscheid |  |   |

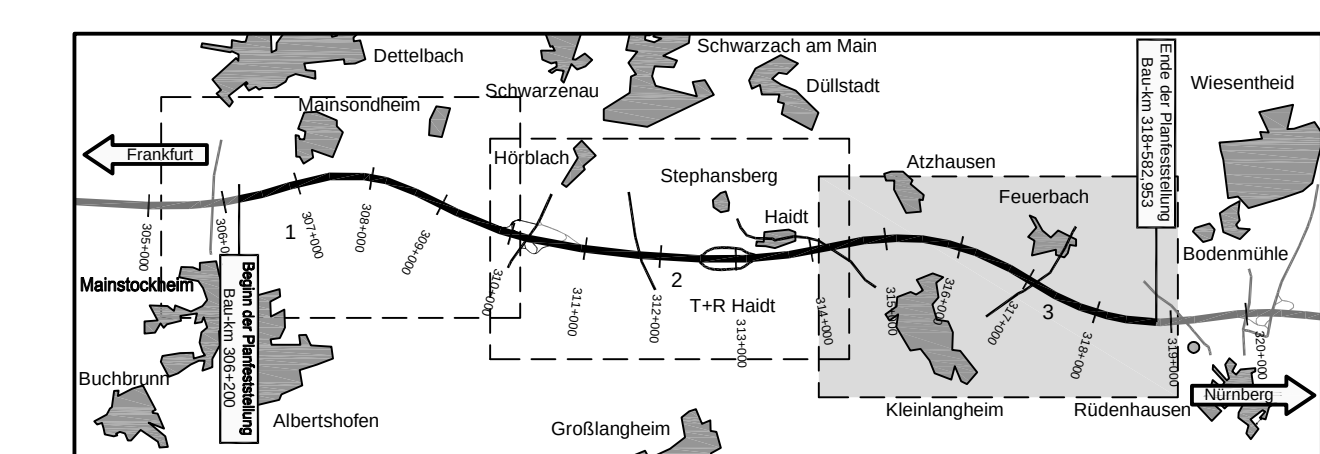

| Nr. | Art der Änderung                             | Datum    | Name   |
|-----|----------------------------------------------|----------|--------|
| 1   | Übertrag Anpassung Planung aus Unterlage 7.1 | 21.03.14 | Köder  |
| 2   | Übertrag Anpassung Planung aus Unterlage 7.1 | 30.09.15 | Starke |

|   |   |   |
|---|---|---|
| <div>Entwurfsbearbeitung:</div> <div></div> | <div>Hyder Consulting GmbH<br/>Deutschland</div> <div>Weiße Steige 10<br/>73431 Aalen</div> <div>Tel.: (07361) 52 498-0<br/>Fax: (07361) 52 498-77<br/>www.hyderconsulting.de</div> | <div>Datum</div> <div>Zeichen</div>   |
|   |   | <div>bearbeitet</div> <div>30.09.2015</div> <div>Sta</div>                                                                                   |
|   |   | <div>gezeichnet</div> <div>30.09.2015</div> <div>Sta</div>                                                                                   |
|   |   | <div>geprüft</div> <div>30.09.2015</div> <div>Hi</div>                                                                                       |
|   |   | <div>Aalen, den</div> <div>30.09.2015</div> <div></div> |

**Freistaat Bayern**  
**Autobahndirektion Nordbayern**  
Flächenratstraße 55, 90402 Nürnberg  
TEL: 09114821-0, FAX: 09114821-456, E-MAIL: poststelle@adnb.bayern.de

**Planfeststellung**  
**BAB A3 Frankfurt - Nürnberg**  
**östlich Mainbrücke Dettelbach - westlich AS Wiesentheid**  
6-streifiger Ausbau  
von Bau-km 306+200 bis Bau-km 318+582,953  
Aufgestellt:  
Nürnberg, den 26.07.2011 / 07.11.2014 / 30.09.2015  
Autobahndirektion Nordbayern

**Übersichtslageplan**  
Bau-km 314+090 bis Bau-km 318+582,953  
Maßstab 1 : 5.000

**Planfeststellungsbeschluss**  
bearbeitet Gz:  
gezeichnet Gz:  
Gz: 412 Febr. 2014 Bingel  
geprüft Gz: 412 Sept. 2015 Lisch  
Bau-km 314+090 bis Bau-km 318+582,953  
Maßstab 1 : 5.000

**Projekt** D0000231  
**Datum** 03. 3. 2015  
**Übersichtslageplan** Blatt 03.pdf

Dispositio: Unterlageplan, der eine vorläufige Genehmigung des Entwurfs nicht  
genutzt werden, als für den, das auf dem Oberbaurat auszuweisen ist.