



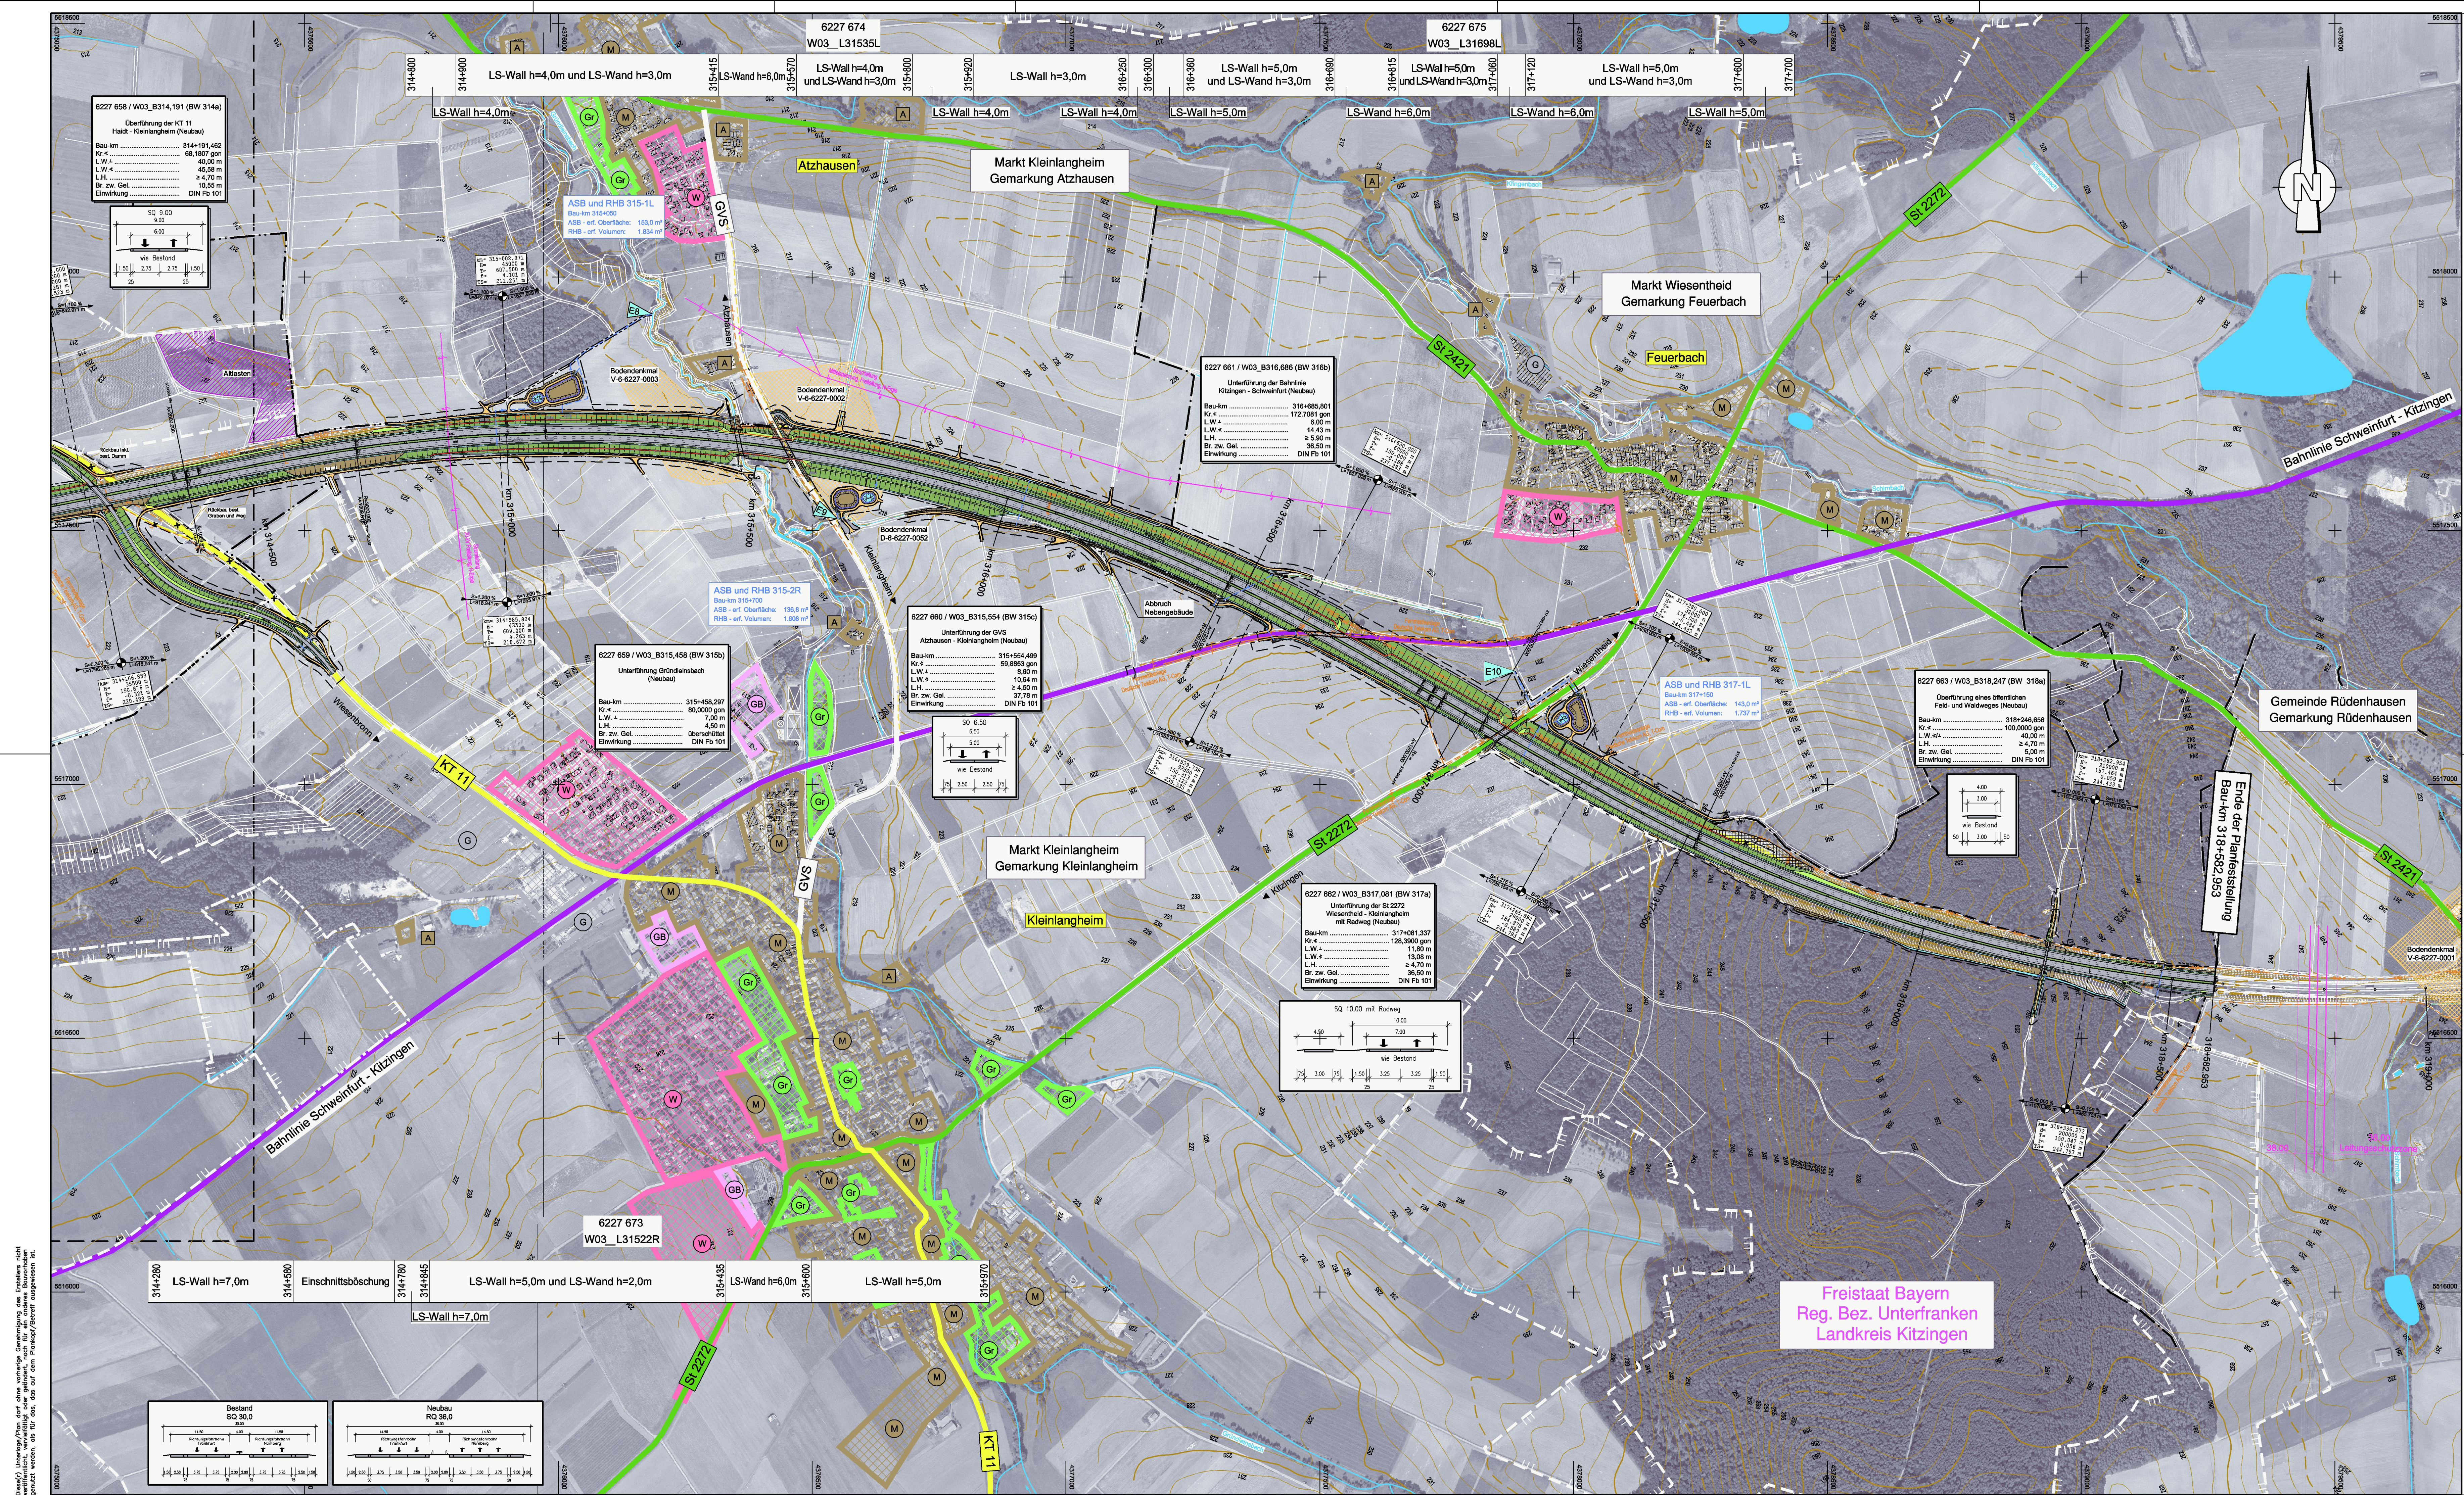

Zeichenerklärung

	Auffüllung / Ausschüttung		Kreisgrenze
	Abfanggraben		Gemeinde- / Gemarkungsgrenze
	Wirtschaftsweg mit Bankette		Gemarkungsgrenze
	gesicherter / nicht gesicherter Bereich		Grunderwerbsgrenze
	Einschnittabschüttung		Erwerbsgrenze für andere Baustatsträger
	Fahrbahn u. Straßenvermessung		Grenze dauernd zu belastende Fläche
	Mittelstreifen, Grünstreifen (Achse)		Grenze vorübergehend in Anspruch zu nehmender Fläche
	Fahrbahn u. Straßenvermessung		Wasserschutzgebiet
	Standstreifen		Wasserschutzgebietsgrenze
	Dammabschüttung		Hochwassergrenze
	Mauer / Geländegrenze bzw. Abfanggraben		Vorfluter / Graben
	Geh- und Radweg		Bodendenkmal
	Lärmschutzwand		Altlasten
	Höhe siehe Bemessung		
	Lärmschutzwand		
	Höhe siehe Bemessung		
	Rückbau befestigter Flächen		

	Bundesstraße		Stromtrasse
	Kreisstraße		Stromkabel
	Bahnlinie		Gasleitung
	FFH-Gebiet		W- Wasserleitung
	SPA-Gebiet		F- Fernwärmeleitung
	nähr- und allgemeines Wohngebiet		DAB- F- Farnweideleitung BAB
	Kleinsiedlungsgebiet		RW- Regenwasserkanal
	Mischgebiet, Kerngebiet, Dorfgebiet		SW- Schmutzwasserkanal
	Gewerbegebiet, Industriegebiet		Durchlass
	Gemeindebedarfsflächen (z. B. Schule, Kindergarten, Altersheim)		Lichtwellenleiter
	Grünflächen		Staukabel
	Sondergebiet (Freizeitanlagen, Hafen, Motocross, Erwerbsgartenbau, erneuerbare Energie, Bund, Sand- und Kiesausbeute)		
	Aussengebiet nach Ortsanricht		
	vorhanden		
	geplant		

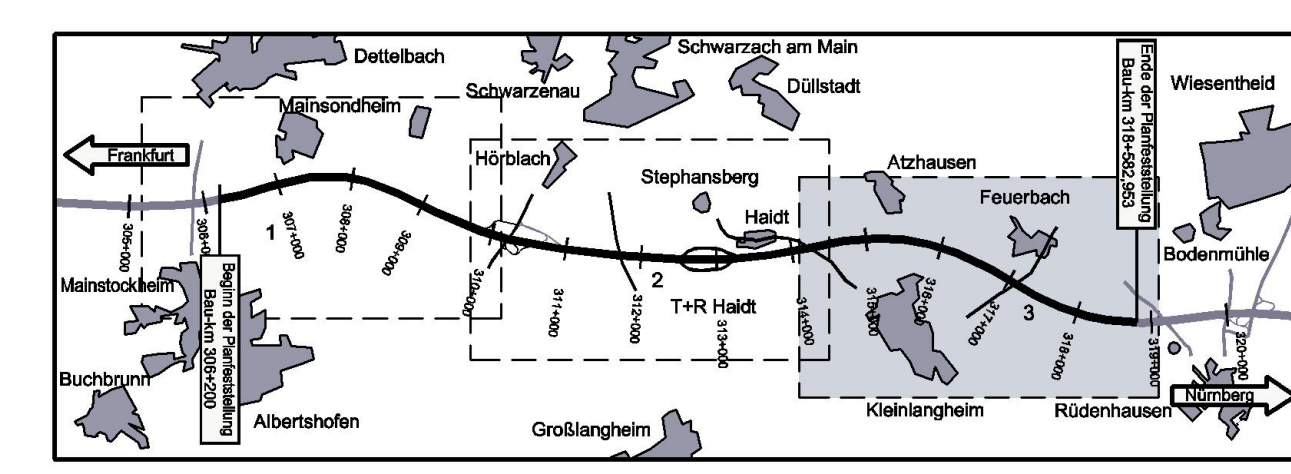

Nr.	Art der Änderung	Datum	Name

Entwurfsbearbeitung:	Hyder Consulting GmbH Deutschland Königsplatz 11 90402 Nürnberg Tel.: (0911) 2 06 30-0 Fax: (0911) 2 06 30-30 www.hyderconsulting.de	Datum bearbeitet 22.06.2011 gezeichnet 22.06.2011 geprüft 22.06.2011 Nürnberg, den 22.06.2011	Zeichen bux bux wag
----------------------	--	---	----------------------------------

Freistaat Bayern Autobahndirektion Nordbayern Fachbereichsleite 55, 90402 Nürnberg TEL: 09114621-01, FAX 09114621-405, E-MAIL: poststelle@dnbbayern.de		Unterlage 3 Blatt Nr. 3
Planfeststellung BAB A3 Frankfurt - Nürnberg östlich Mainbrücke Dettelbach - westlich AS Wiesenheid 6-streifiger Ausbau von Bau-km 306+200 bis Bau-km 318+582,953	bearbeitet Gz: 4122 gezeichnet Gz: Gz: 412 geprüft Gz:	April 2011 April 2011 April 2011
Aufgestellt: Nürnberg, den 29.07.2011 Autobahndirektion Nordbayern 	Übersichtslageplan Bau-km 314+090 bis Bau-km 318+582,953 Maßstab 1 : 5.000	
Projekt: 00000231	Datei: 03_3 Übersichtslageplan Blatt 03.pdf	

Das Projekt ist eine Vorstudie. Die Darstellung der Planfeststellung ist nicht verbindlich. 