


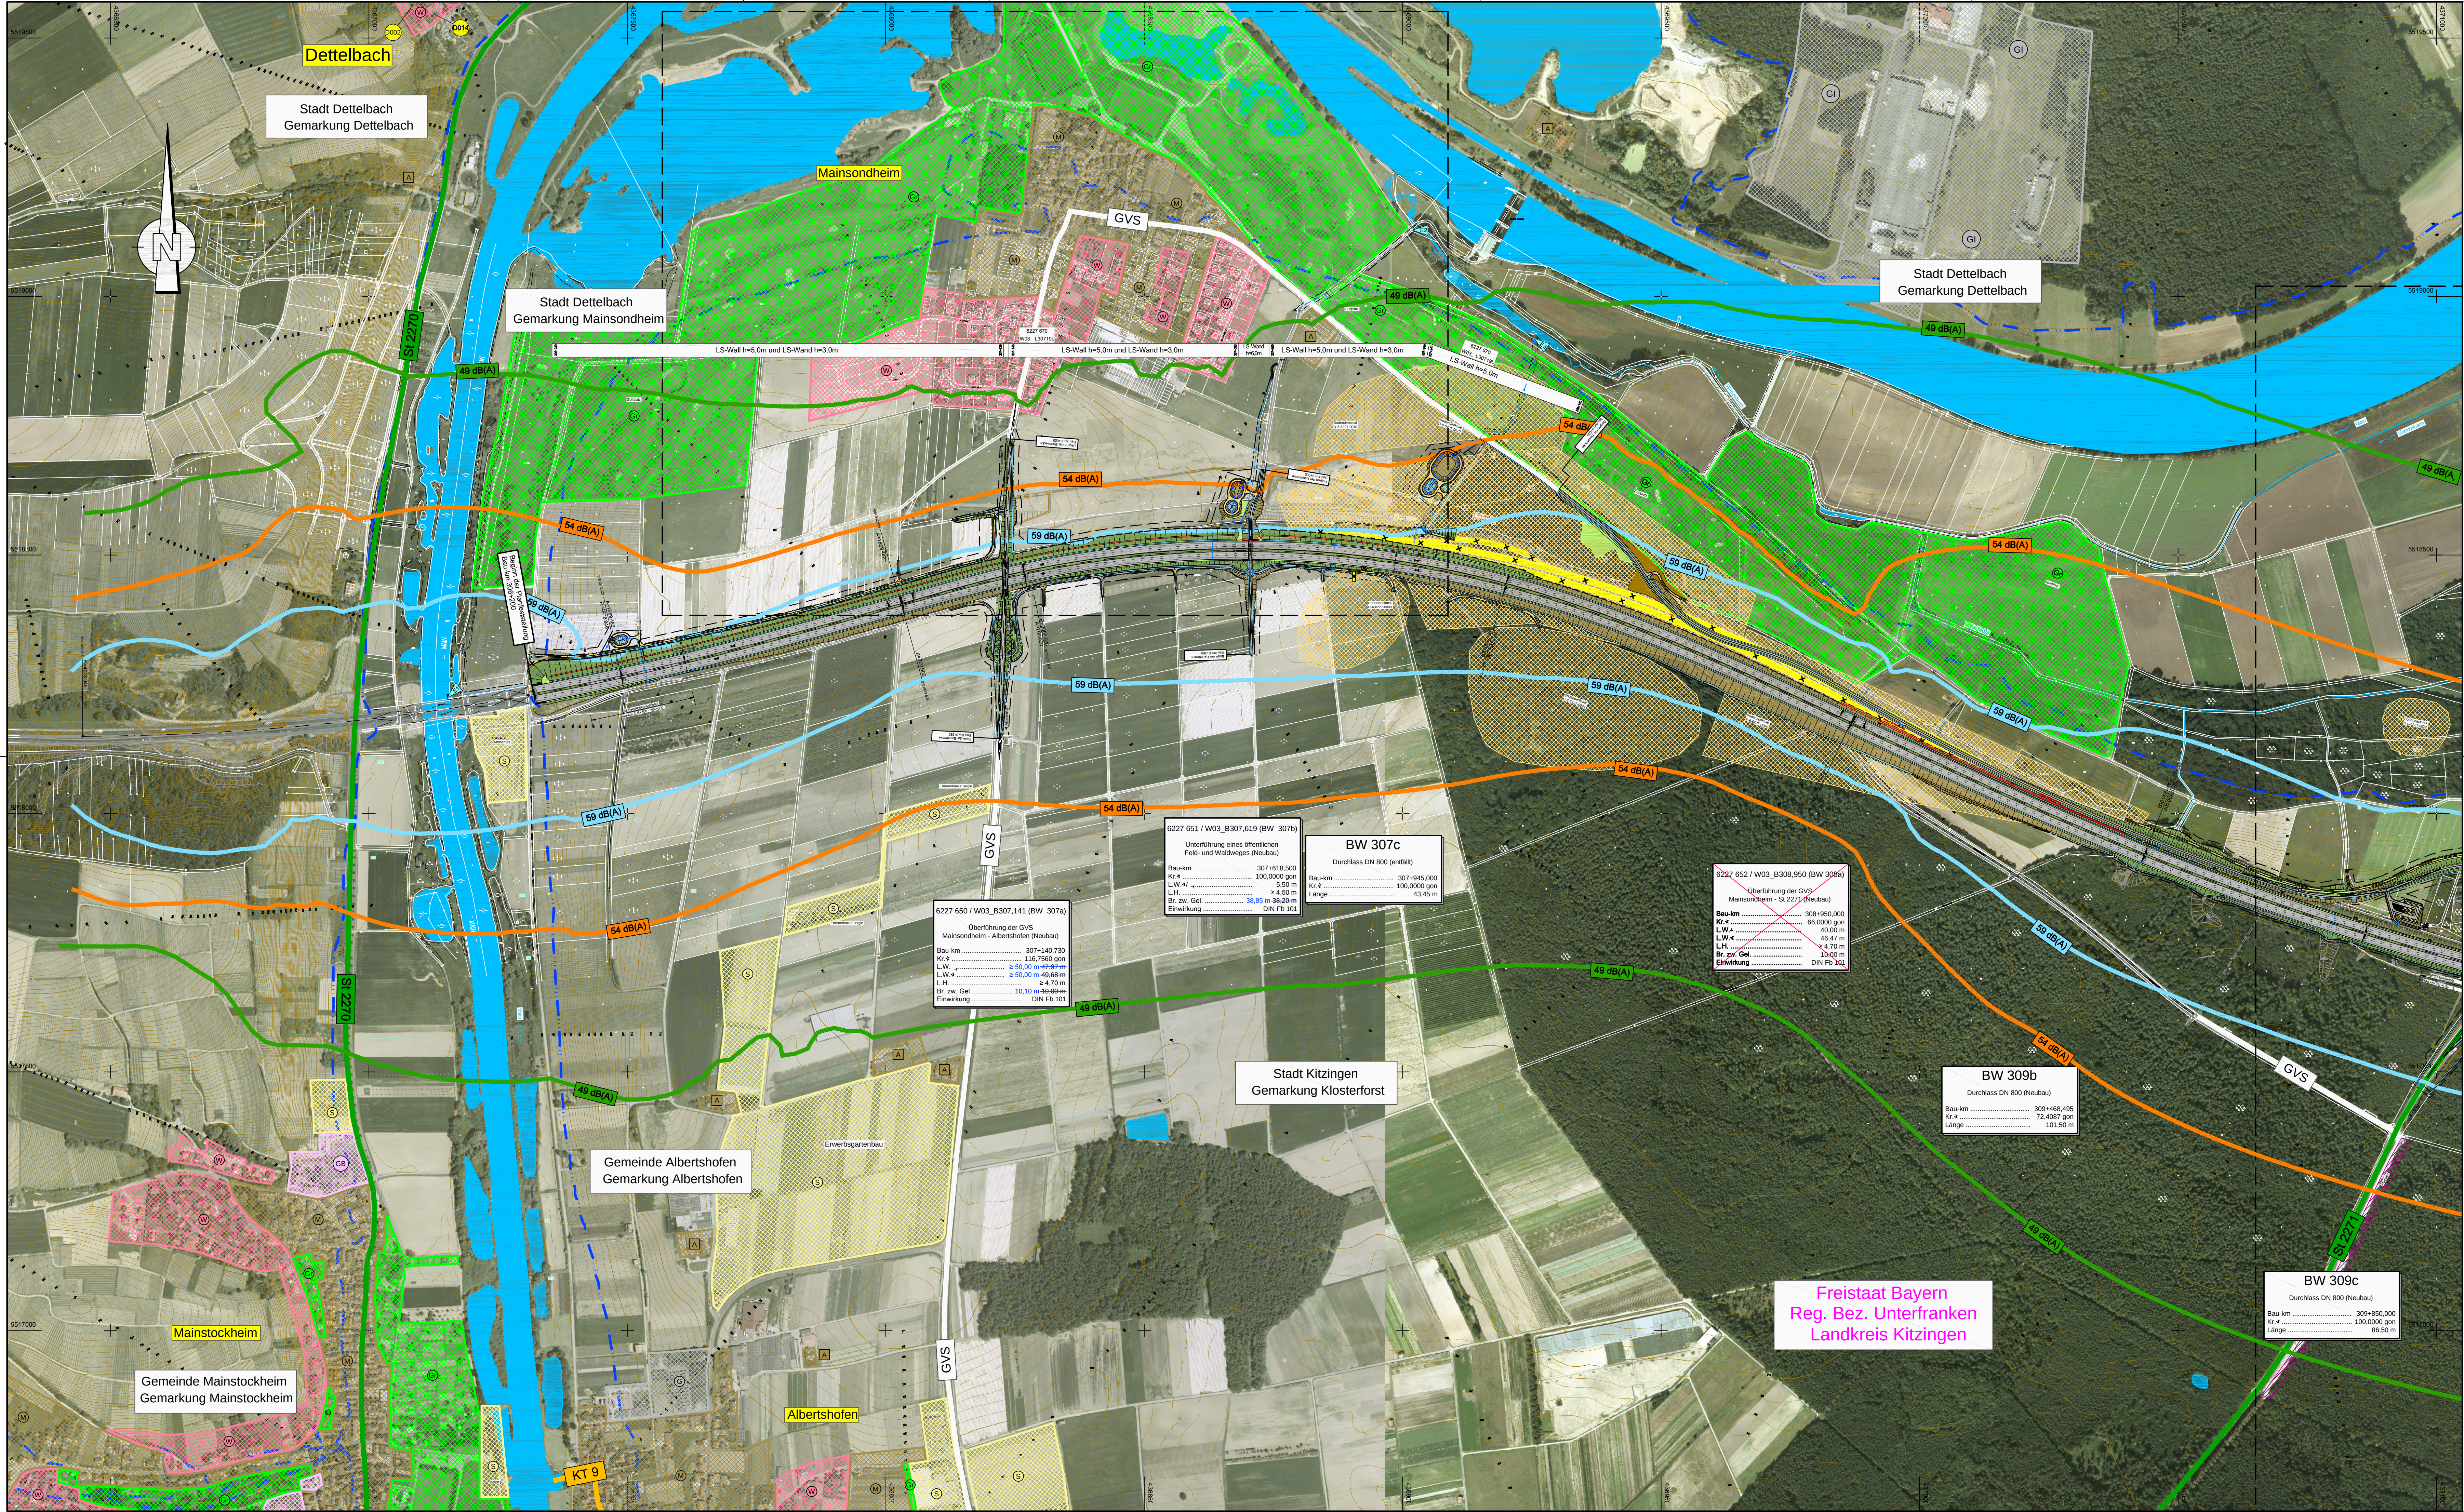

Zeichenerklärung

	- Auffüllung / Ausschüttung - Abfanggraben - Wirtschaftsweg mit Bankette - gesicherten / folienlos befestigt - Erschüttelboschung - Stützmauer - Standstreifen - Fahrbahn u. Straßenquerneigung - Mittelstreifen, Grünstreifen (Achse) - Fahrbahn u. Straßenquerneigung - Standstreifen - Bankette - Dammboschung - Markierung / Schutzstreifen - bzw. Abfanggraben	- Kreisgrenze - Gemeinde- / Gemarkungsgrenze - Gemarkungsgrenze - Grundwertsgrenze - Erwerbsgrenze für andere Baustatistiken - Grenze dauernd zu belastende Fläche - Grenze vorübergehend in Anspruch zu nehmender Fläche - Grenze der Waldandunterpflanzung - Wasserschutzgebiet - Wasserschutzgebietsgrenze - Hochwassergrenze - Vorfluter / Graben - Bodenmerkmal - Altlasten - reines und allgemeines Wohngebiet - Mischgebiet, Kerngebiet, Dorfgebiet - Gewerbegebiet, Industriegebiet - Gemeindebedarfsflächen (z.B. Schule, Kindergarten, Altenheim) - Sondergebiet (Freizeitanlagen, Hafen, Motorsport, Erwerbsgartenbau, erneuerbare Energie, Bunt- und Kiesabbau) - Grünflächen - Aussengebiet nach Ortsansicht
	- Immissionsort ohne Grenzwertüberschreitung - Immissionsort mit Grenzwertüberschreitung - Zahl der schützenden Stockwerke - Mittelungspegel Tag/Nacht in dB(A) (ohne passive Lärmschutzmaßnahme)	
	- Gebäudeseiten mit passivem Lärmschutz - Lärmschutzwand - Höhe siehe Bemessung - Lärmschutzwall - Höhe siehe Bemessung	

Isophonenlinien nachts mit Lärmschutz

- 49 dB(A) Immissionsgrenzwert nachts - Wohngebiet
- 54 dB(A) Immissionsgrenzwert nachts - Mischgebiet
- 59 dB(A) Immissionsgrenzwert nachts - Gewerbegebiet

Immissionsorte mit Grenzwertüberschreitungen

Planänderung vom 30.09.2015 ersetzt Unterlage 11.2 Blatt 1E

Nr.	Art der Änderung	Datum	Name
1	Übertrag Anpassung Planung aus Unterlage 7.1	21.03.14	Köder
2	Übertrag Anpassung Planung aus Unterlage 7.1	30.09.15	Starke
	Anpassung Grenzwertüberschreitungen aus Unterlage 11.1	30.09.15	Starke

Entwurfsbearbeitung:

	Hyder Consulting GmbH Deutschland Weiße Steige 10 73431 Aalen Tel.: (07361) 52 498-0 Fax: (07361) 52 498-77 www.hyderconsulting.de	Datum 30.09.2015	Zeichen Sta Hi
--	---	---------------------	----------------------

Freistaat Bayern

Autobahndirektion Nordbayern

Flächeninhaltsfläche 55, 90402 Nürnberg TEL: 09114821-0, FAX: 09114821-456, E-MAIL: poststelle@abdnb.bayern.de	Unterlage Blatt Nr. 11.2 Datum Zeichen
---	---

Planfeststellung

BAB A3 Frankfurt - Nürnberg	bearbeitet Gz: 30.09.2015 Sta	gezeichnet Gz: 412 Febr. 2014 Bingel	geprüft Gz: 412 Sept. 2015 Lüsch
-----------------------------	-------------------------------------	---	---

östlich Mainbrücke Dettelbach - westlich AS Wiesentheid

6-streifiger Ausbau von Bau-km 306+200 bis Bau-km 318+582,953	Lärmetechnischer Lageplan Bau-km 306+200 bis Bau-km 310+110 Maßstab 1 : 5.000
--	---

Aufgestellt: Nürnberg, den 26.07.2011 / 07.11.2014 / 30.09.2015
Autobahndirektion Nordbayern

Projekt: D0000231

Datum: 11. Immissionschutz/11. Lärmetechnischer Lageplan.dwg