


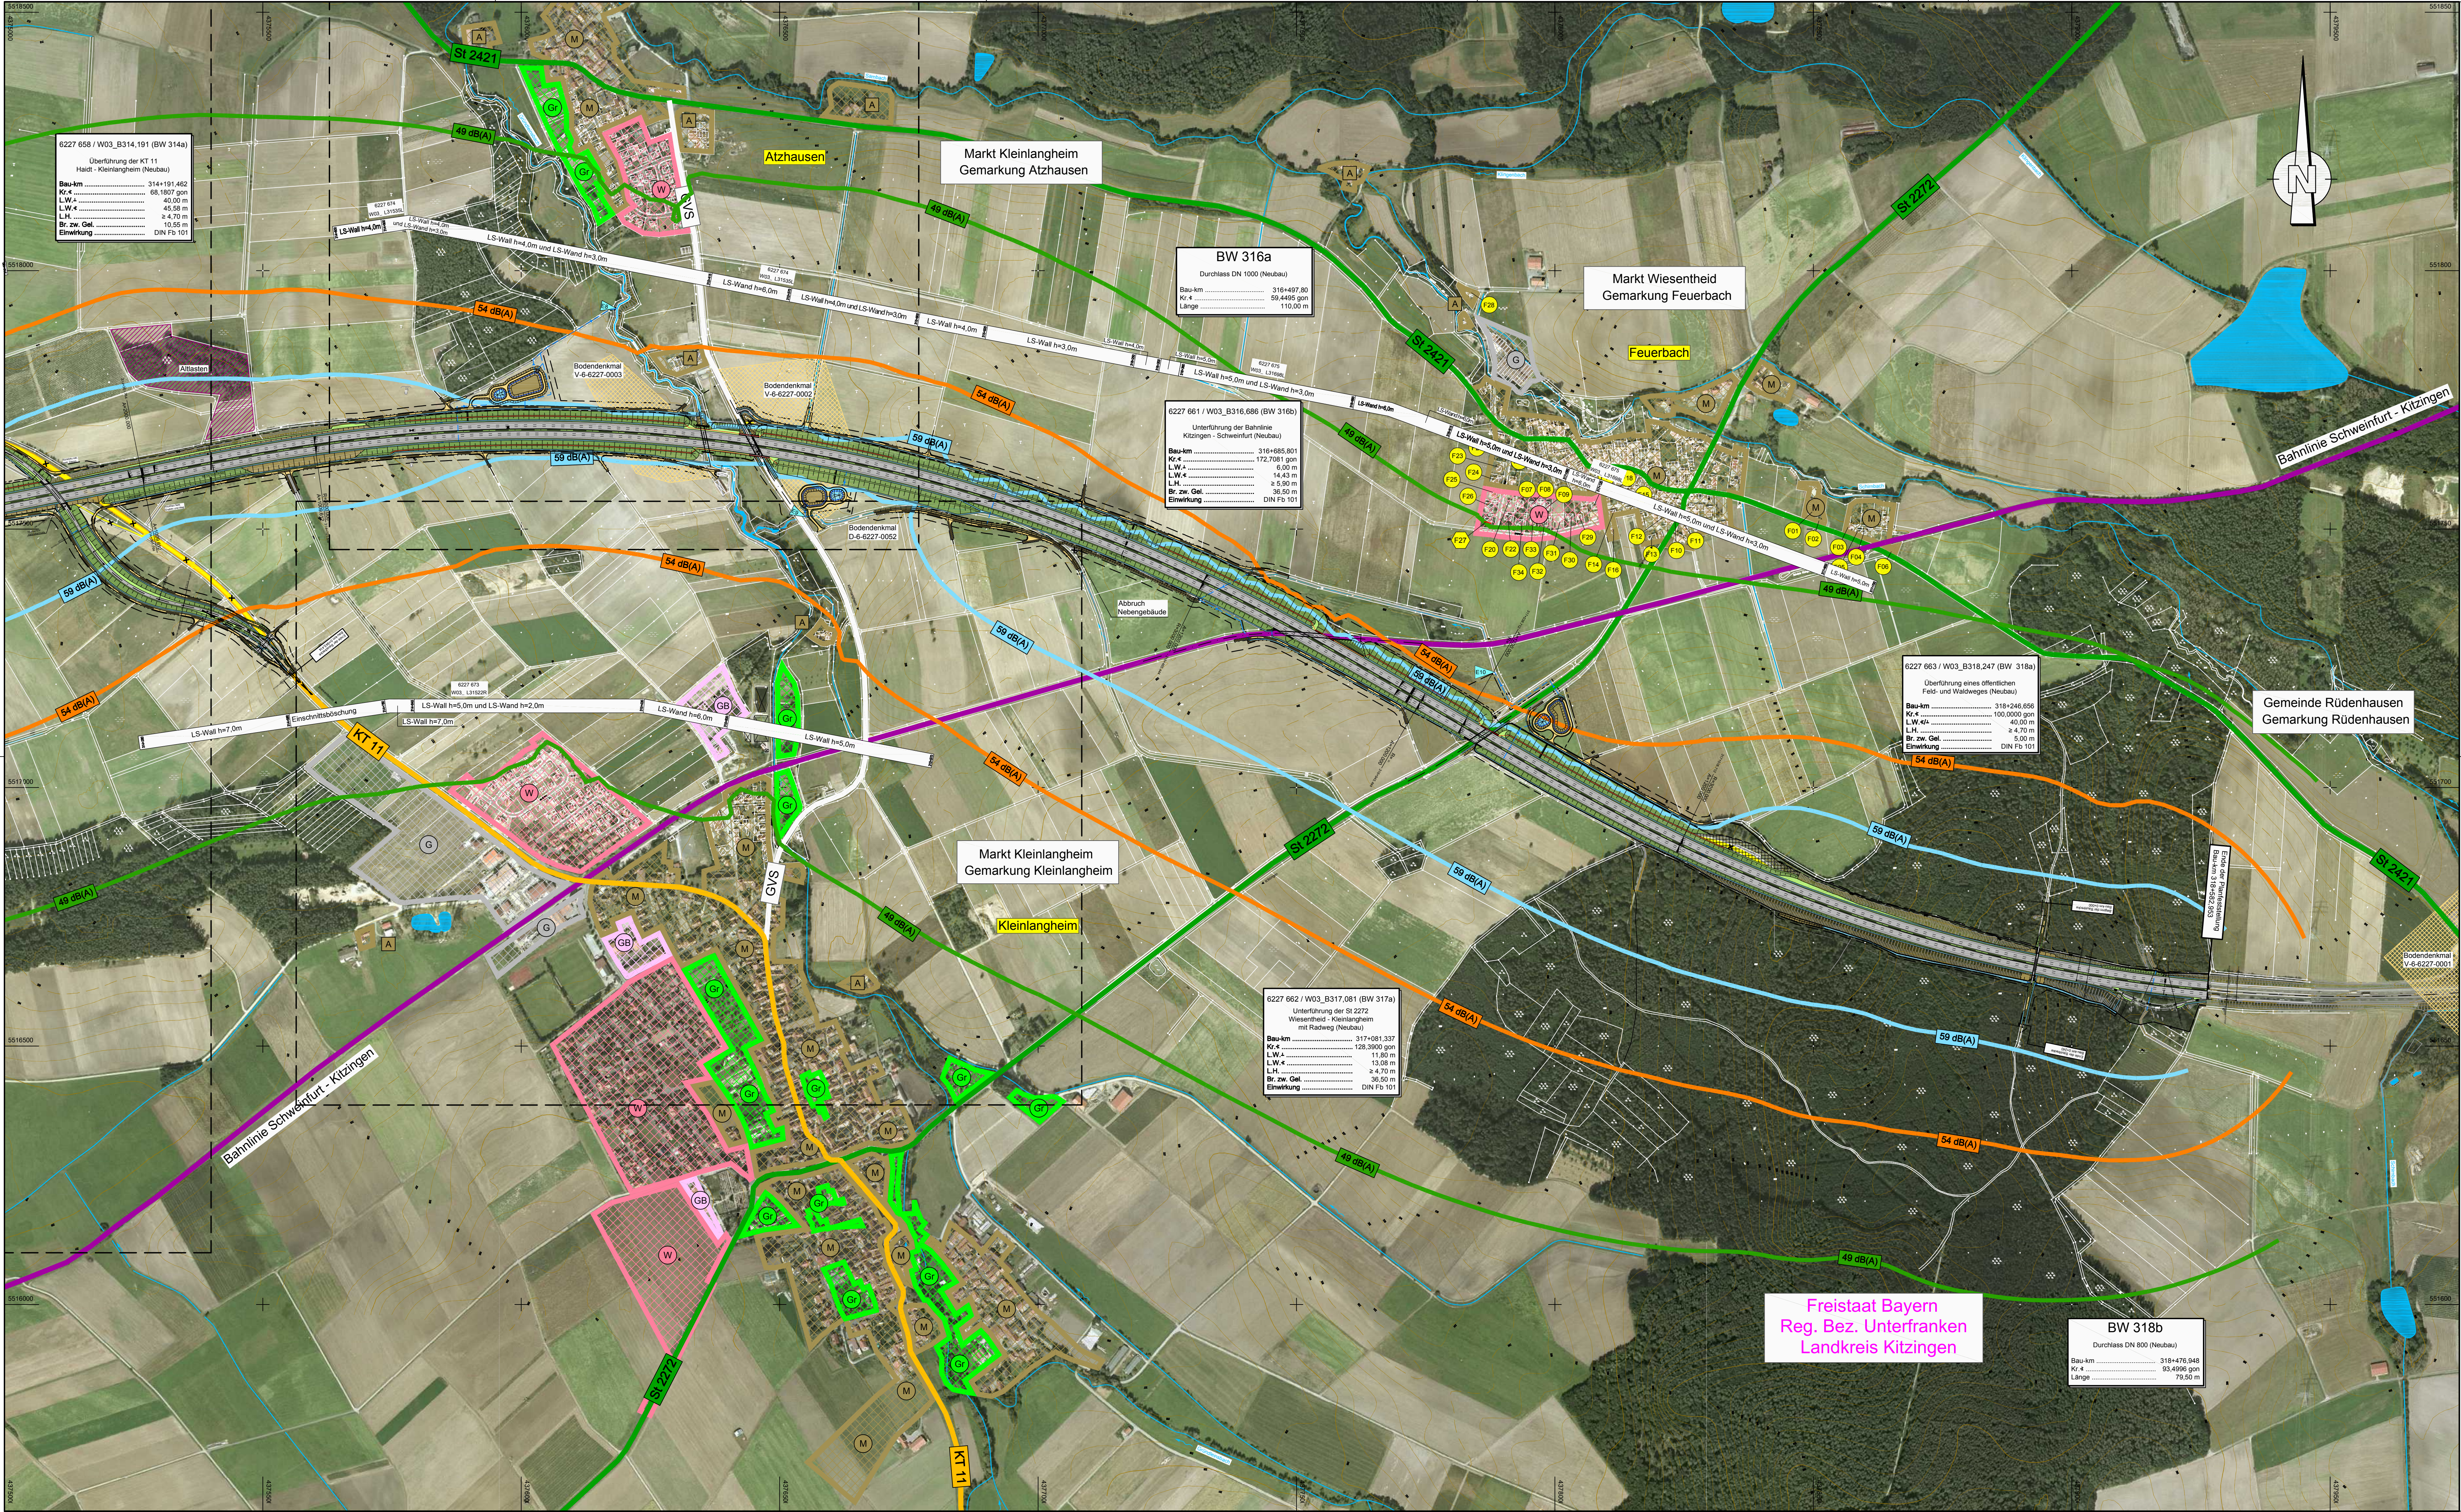


Zeichenerklärung

	Auffüllung / Ausschüttung Abfanggraben Wirtschaftsweg mit Bankette geschotter / Kollumbe befestigt Erschütterungsbohrung Mauer Standstreifen Fahrbahn u. Straßenquerneigung Mittelstreifen, Grünstreifen (Achse) Fahrbahn u. Straßenquerneigung Standstreifen Bankette Dämmbohrung Mauer / Schallwand Rückbau befestigter Flächen		Kreisgrenze Gemeinde- / Gemarkungsgrenze Gemarkungsgrenze Grundwertsgrenze Erwerbsgrenze für andere Baustatsträger Grenze dauernd zu belastende Fläche Grenze vorübergehend in Anspruch zu nehmender Fläche Grenze der Waldrandunterpflanzung
	Wasserschutzgebiet Wasserschutzgebietsgrenze Hochwassergrenze Vorflut / Graben		Bodenmerkmal Altlasten
	Immissionsort ohne Grenzwerüberschreitung Immissionsort mit Grenzwerüberschreitung Zahl der schützenden Stockwerke Mittelungsregel Tag/Nacht in dB(A) (ohne passive Lärmschutzmaßnahmen)		reines und allgemeines Wohngebiet Kleinsiedlungsgebiet Mischgebiet, Kerngebiet, Dorfgebiet Gewerbegebiet, Industriegebiet Gemeindebedarfflächen z.B. Schule, Kindergarten, Altersheim Sondergebiet (Freizeitanlagen, Hafen, Motorsport, Erwerbsgartenbau, erneuerbare Energie, Bunt, Sand- und Kiesabbau)
	Geh- und Radweg Gebäude mit passivem Lärmschutz Lärmschutzwand Höhe siehe Bemessung Lärmschutzwand Höhe siehe Bemessung		Isophonenlinien nachts mit Lärmschutz 49 dB(A) Immissionsgrenzwert nachts - Wohngebiet 54 dB(A) Immissionsgrenzwert nachts - Mischgebiet 59 dB(A) Immissionsgrenzwert nachts - Gewerbegebiet

Immissionsorte mit Grenzwertüberschreitungen

Feuerbach:

59 50

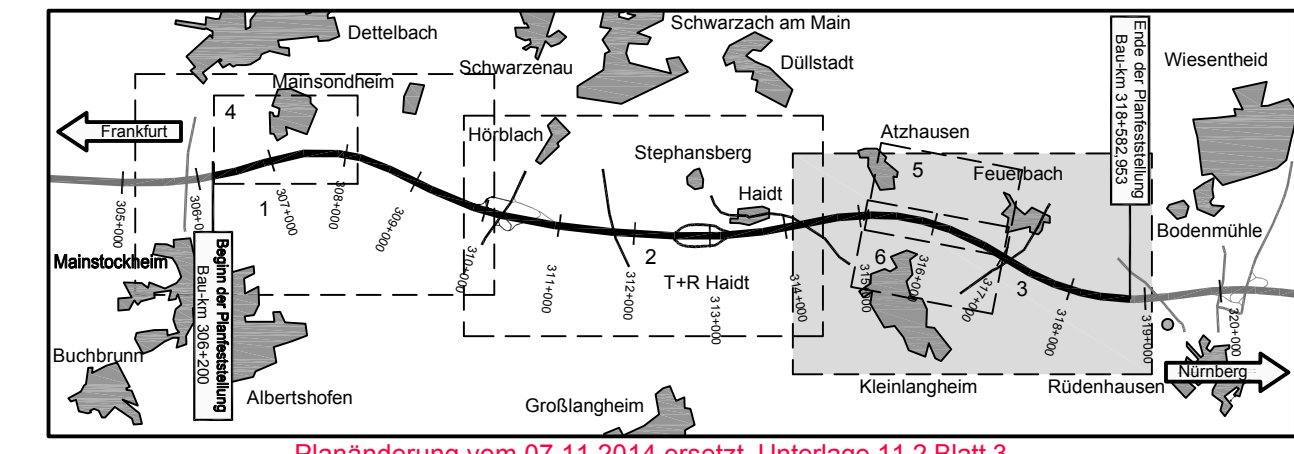

Nr.	Art der Änderung	Datum	Name
1	Übertrag Anpassung Planung aus Unterlage 7.1	21.03.14	Köder

Entwurfsbearbeitung:	Hyder Consulting GmbH Deutschland Königsgraben 11 90402 Nürnberg Tel.: (0911) 2 06 30-0 Fax: (0911) 2 06 30-30 www.hyderconsulting.de	Datum bearbeitet 07.02.2014 gezeichnet 07.02.2014 geprüft 07.02.2014 Nürnberg, den	Zeichen Köder Sta -
----------------------	---	--	------------------------------

Freistaat Bayern Autobahndirektion Nordbayern Flächenverkehrsamt 55, 90402 Nürnberg TEL: 0911 4621-01, FAX: 0911 4621-456, E-MAIL: poststelle@atn.bayern.de		Unterlage Blatt Nr. 3E Datum
Planfeststellung BAB A3 Frankfurt - Nürnberg östlich Mainbrücke Dettelbach - westlich AS Wiesentheid 6-streifiger Ausbau von Bau-km 306+200 bis Bau-km 318+582,953	bearbeitet Gz: gezeichnet Gz: geprüft Gz:	21.03.14 Bingel
Lärntechnischer Lageplan Bau-km 314+090 bis Bau-km 318+582,953 Maßstab 1 : 5.000		
Aufgestellt: Nürnberg, den 26.07.2011 / 07.11.2014 Autobahndirektion Nordbayern 		
Projekt: D0000231		Datum: 11. Immissionsortsschutz D11 Lärntechnischer Lageplan.dwg

Dieser Unterlageplan darf ohne vorherige Genehmigung des Erstellers nicht
vermehrt oder in anderer Weise verbreitet werden, da er als geodätisches
Dokument unterliegt.