


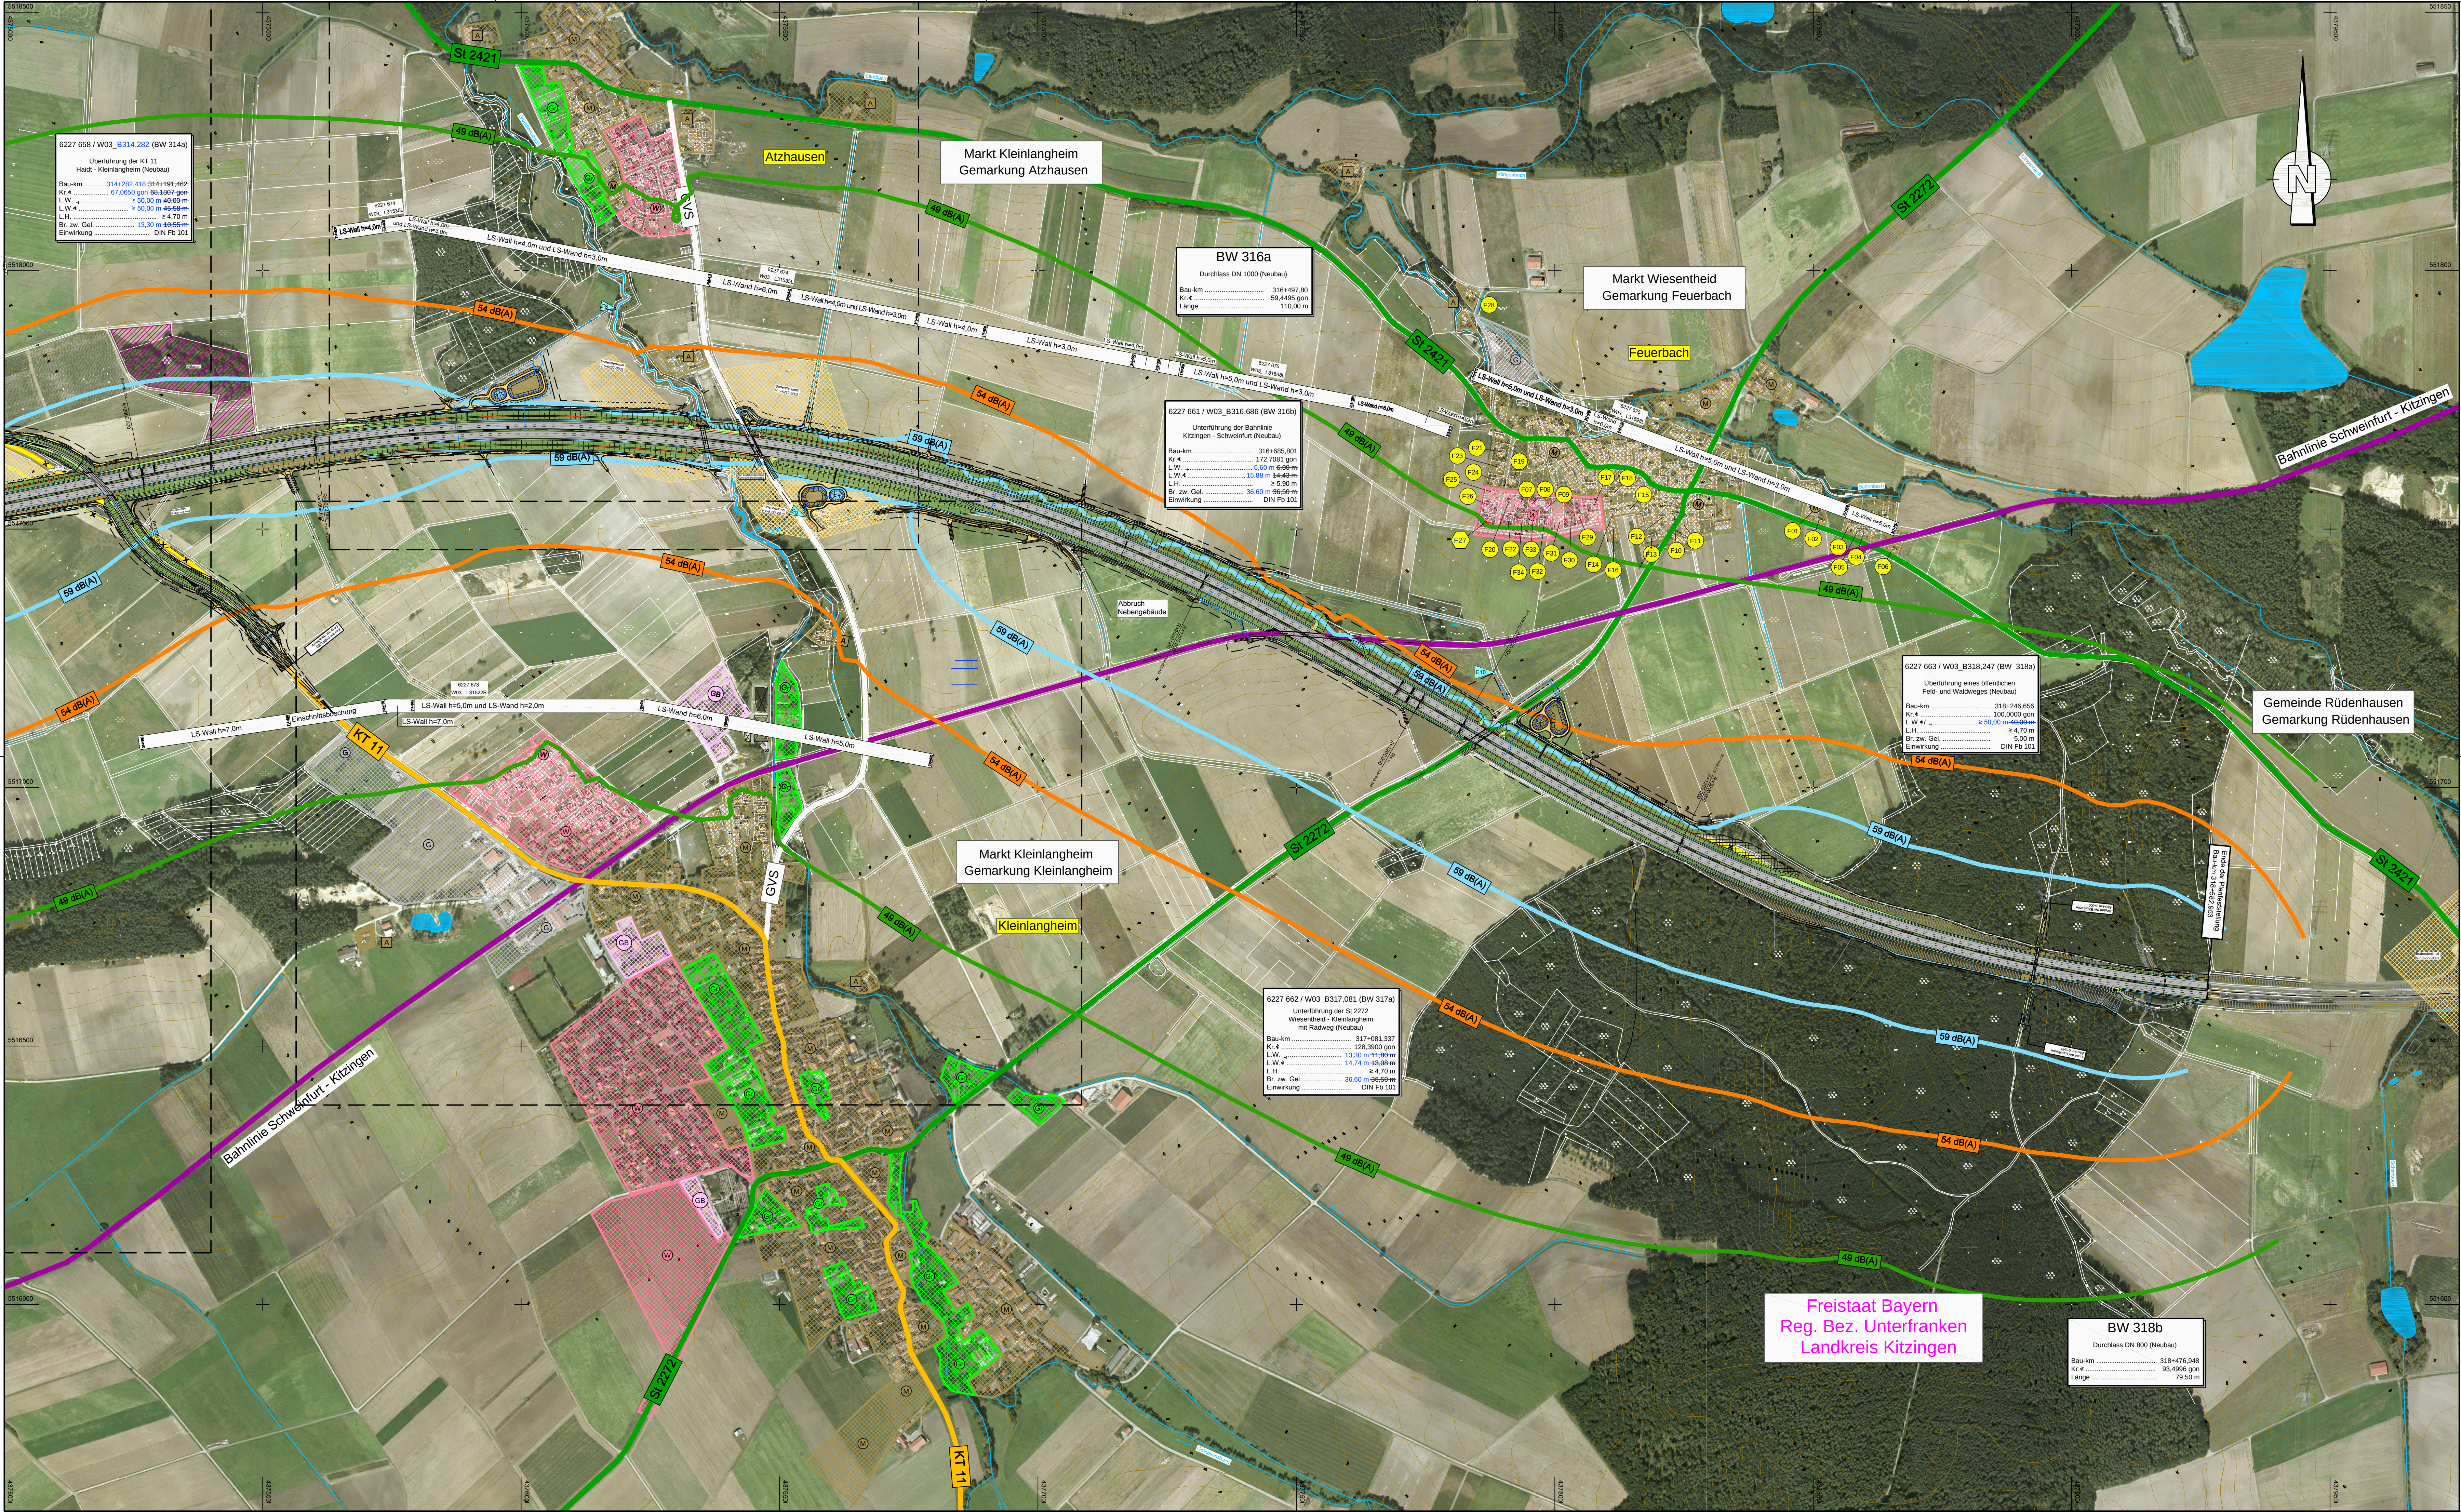

Zeichenerklärung

Auffüllung / Ausschüttung
Abfanggraben
Wirtschaftsweg mit Bankette
geschotter / Vollmaße befestigt
Einschnittabschüttung
Mittelstreifen
Fahrbahn u. Straßenquerneigung
Mittelstreifen, Grünstreifen (Achse)
Fahrbahn u. Straßenquerneigung
Standstreifen
Bankette
Dämmabschüttung
Mittelstreifen
bzw. Abfanggraben

Kreisgrenze
Gemeinde- / Gemarkungsgrenze
Gemarkungsgrenze
Grundbesitzgrenze
Erwerbsgrenze für andere Baustatistiken
Grenze dauernd zu belastende Fläche
Grenze vorübergehend in Anspruch
zu nehmender Fläche
Grenze der Waldunterpflanzung

Wasserschutzgebiet
Wasserschutzgebietsgrenze
Hochwassergrenze
Vorfluter / Graben

Immissionsort ohne
Grenzverüberschreitung
Immissionsort mit
Grenzverüberschreitung
Zahl der schützenden Stockwerke
Mittelungspegel Tag/Nacht in dB(A)
(ohne passive Lärmschutzmaßnahmen)

reines und allgemeines Wohngebiet
Kleinsiedlungsgebiet
Mischgebiet, Kerngebiet, Dorfgebiet
Gewerbegebiet, Industriegebiet
Gemeindebedarfsflächen
(z.B. Schule, Kindergarten, Altenheim)
Sondergebiet
(Freizeitanlagen, Haken, Motocross,
Erwerbsgartenbau, erneuerbare
Energie, Bunt- und Kiesabbau)

Geh- und Radweg
Rückbau befestigter Flächen
Lärmschutzwand
Höhe siehe Bemaßung
Lärmschutzwall
Höhe siehe Bemaßung

Isophonenlinien nachts mit Lärmschutz
49 dB(A) Immissionsgrenzwert nachts - Wohngebiet
54 dB(A) Immissionsgrenzwert nachts - Mischgebiet
59 dB(A) Immissionsgrenzwert nachts - Gewerbegebiet

Immissionsorte mit Grenzwertüberschreitungen

Feuerbach:
F27

100
53 50

Planänderung vom 30.09.2015 ersetzt Unterlage 11.2 Blatt 3E

Nr.	Art der Änderung	Datum	Name
1	Übertrag Anpassung Planung aus Unterlage 7.1	21.03.14	Köder
2	Übertrag Anpassung Planung aus Unterlage 7.1	30.09.15	Starke
	Anpassung Grenzwertüberschreitungen aus Unterlage 11.1	30.09.15	Starke

Hyder Consulting GmbH
Deutschland
Weiße Steige 10
73431 Aalen
Tel.: (07361) 52 498-0
Fax: (07361) 52 498-77
www.hyderconsulting.de

Datum	Zeichen
30.09.2015	Sta
30.09.2015	Sta
30.09.2015	Hi
30.09.2015	

Freistaat Bayern
Autobahndirektion Nordbayern
Flächenverkehrsamt 55, 90402 Nürnberg
TEL: 0911/4821-0, FAX: 0911/4821-456, E-MAIL: poststelle@abnb.bayern.de

Unterlage	11.2
Blatt Nr.	3E
Datum	Zeichen

Planfeststellung	bearbeitet	Gz:
BAB A3 Frankfurt - Nürnberg östlich Mainbrücke Dettelbach - westlich AS Wiesentheid	gezeichnet	Gz:
	geprüft	Gz: 412
		Febr. 2014

Lärmetechnischer Lageplan
Bau-km 314+090 bis Bau-km 318+582,953
Maßstab 1 : 5.000

Aufgestellt:
Nürnberg, den 26.07.2011 / 07.11.2014 / 30.09.2015
Autobahndirektion Nordbayern

Projekt: D0000231

Datum: 11. Immissionsortsschutz 11.2 Lärmetechnischer Lageplan.dwg

Disney) Unterlagensystem, das ohne vorherige Genehmigung des Erstellers nicht
genutzt werden, da für den, das auf dem Originalsystem basieren ist.