


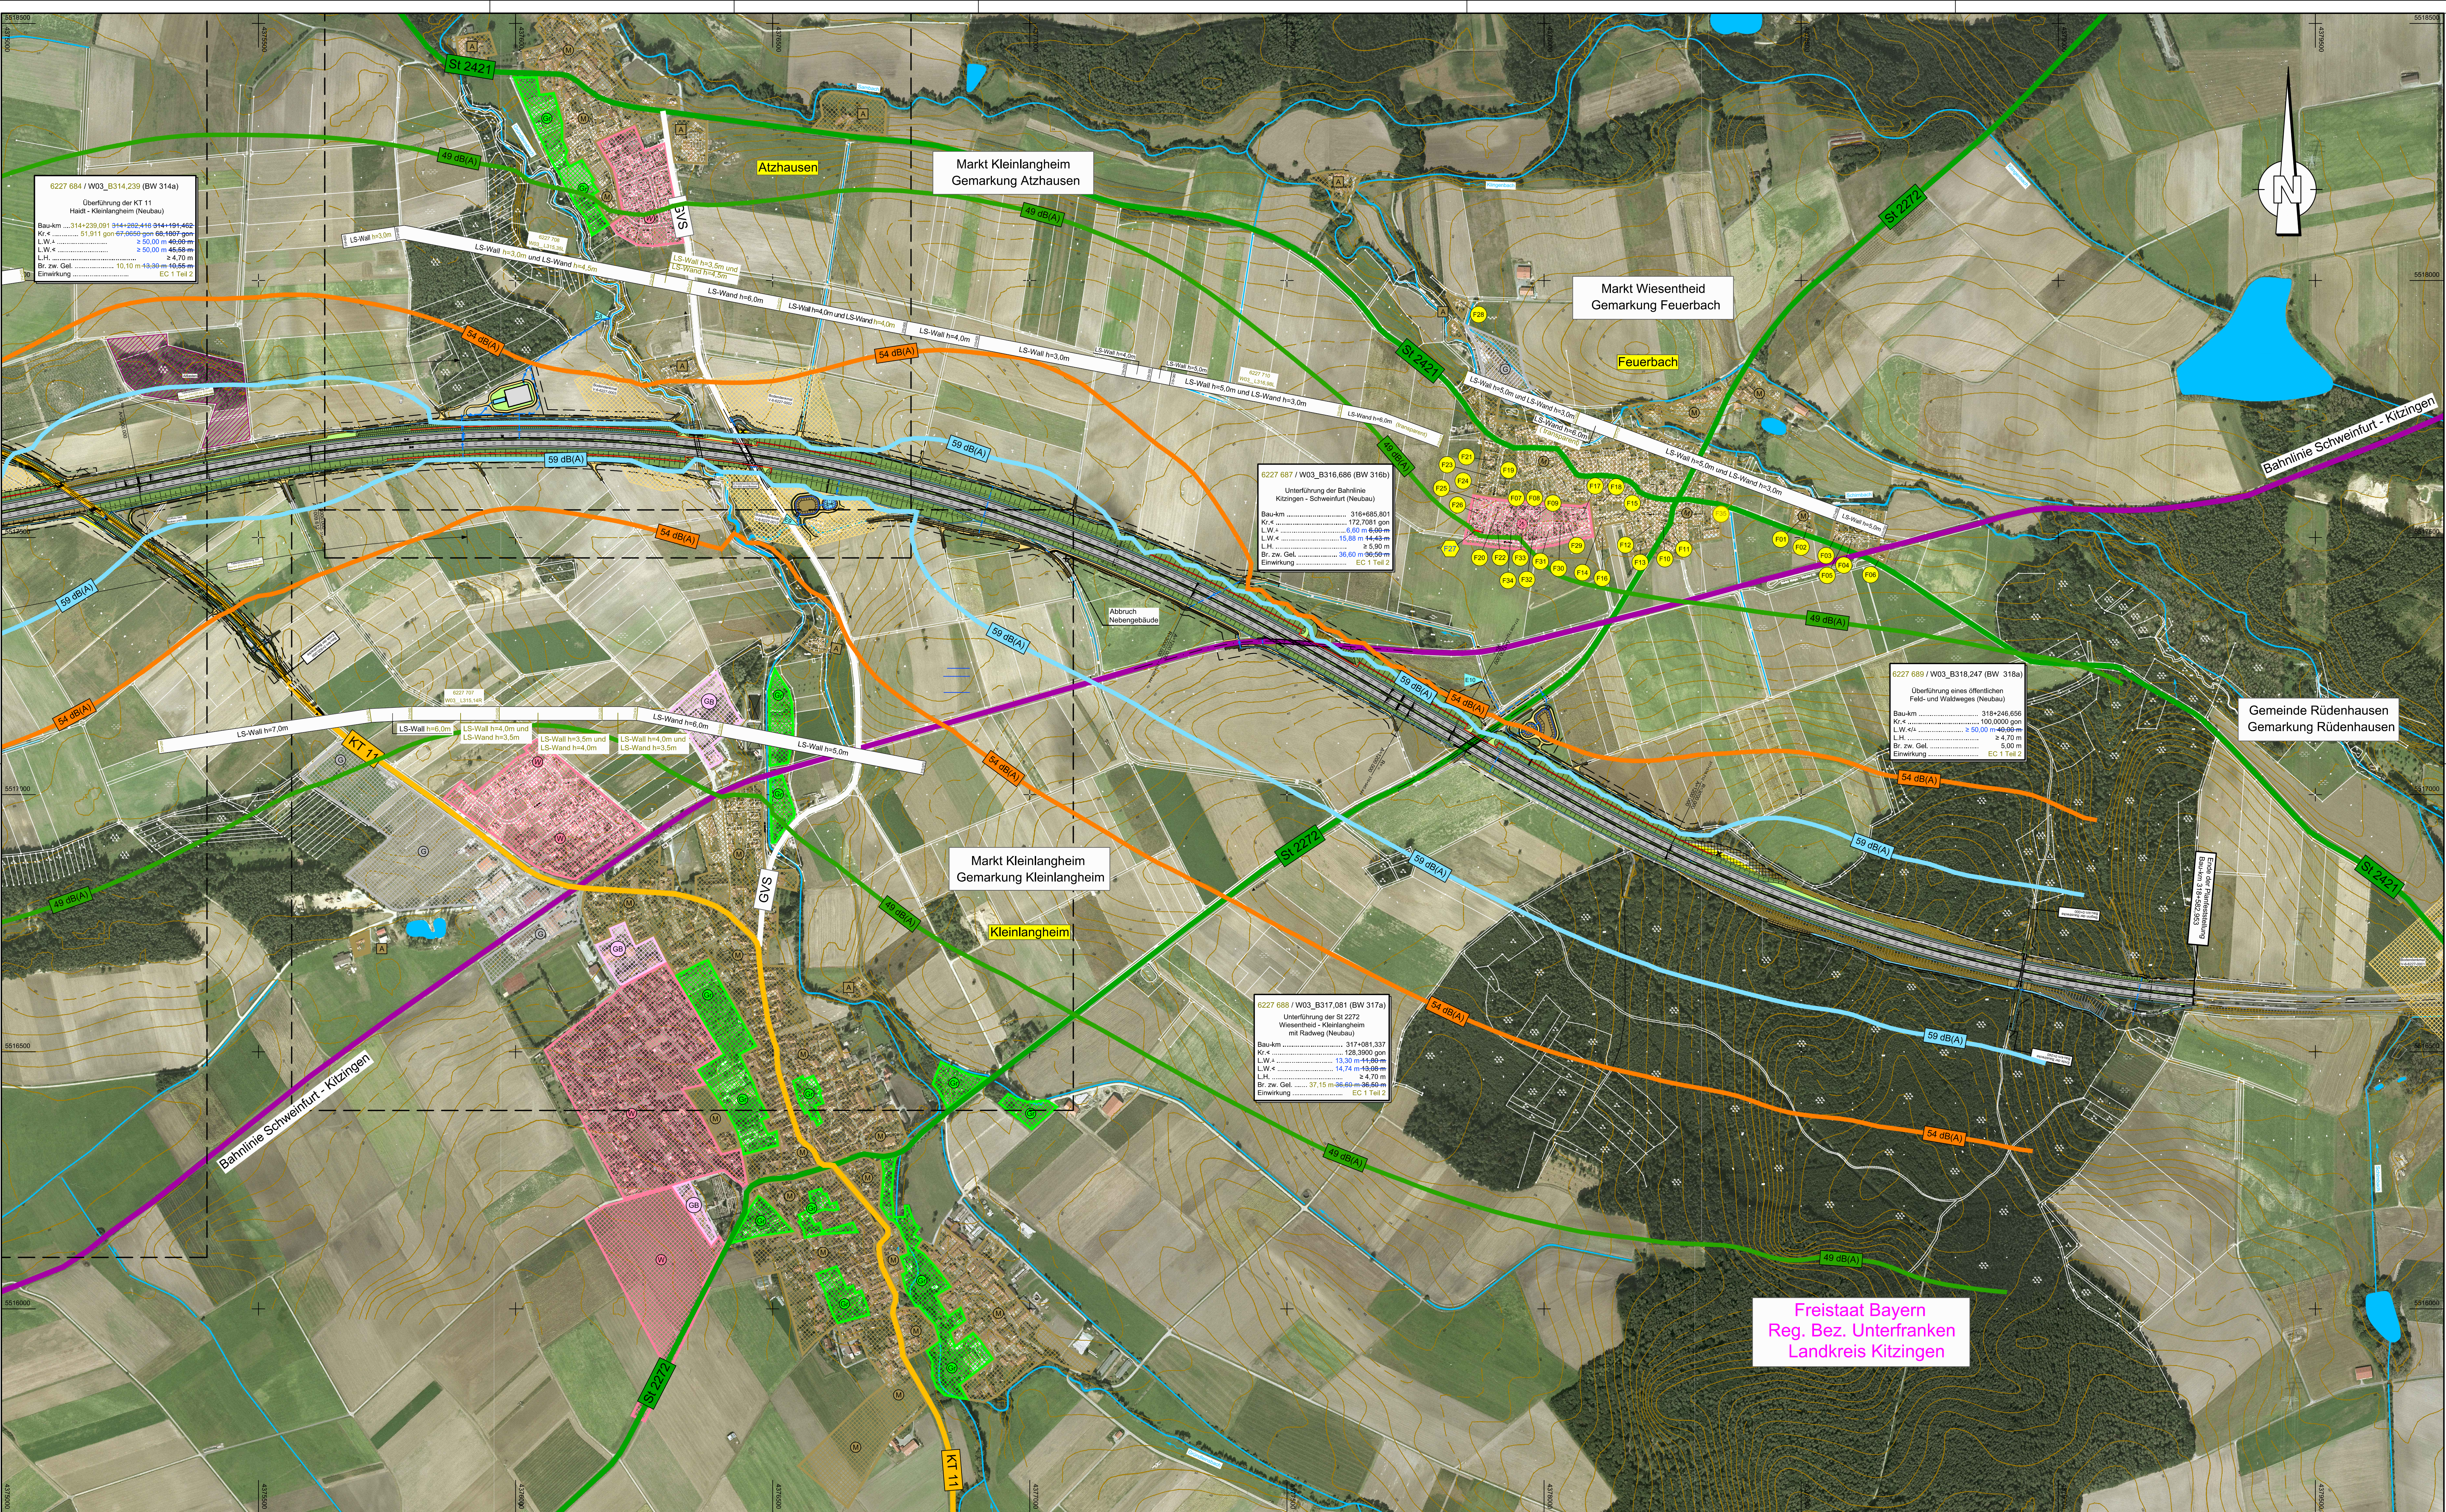

Zeichenerklärung

Auffüllung / Ausschüttung
Abfanggraben
Wirtschaftsweg mit Bankette geschotter / Schotterbelag
Einschnittböschung
Auffüll-
Bänke
Fahrbahn u. Straßenquerung
Mittelstreifen, Grünstreifen (Achse)
Fahrbahn u. Straßenquerung
Standstreifen
Dämmböschung
Mauer / Seitenrampen
bzw. Abfanggraben

Geh- und Radweg
Rückbau befestigter Flächen

Kreisgrenze
Gemeinde- / Gemarkungsgrenze
Gemarkungsgrenze
Grundbesitzgrenze
Erwerbsgrenze für andere Baualsträger
Grenze dauernd zu belastende Fläche
Grenze vorübergehend in Anspruch zu nehmender Fläche
Grenze der Waldrandunterpflanzung

WIII Wasserschutzgebiet
Wasserschutzgebietsgrenze
Hochwassergrenze
Vorflut / Graben

Immissionsort ohne Grenzwertüberschreitung
Immissionsort mit Grenzwertüberschreitung

Zahl der schützenden Stockwerke
Mittlungspegel Tag/Nacht in dB(A)
(ohne passive Lärmschutzmaßnahme)

Gebäudeseiten mit passivem Lärmschutz
Lärmschutzwand
Höhe siehe Bemalung
Lärmschutzwand
Höhe siehe Bemalung

Bodendenkmal
Altlasten

reines und allgemeines Wohngebiet
Kleinsiedlungsgebiet
Mischgebiet, Kerngebiet, Dorfgebiet
Gewerbegebiet, Industriegebiet
Gemeindebedarfsflächen
(z.B. Schule, Kindergarten, Altenheim)
Sondergebiet
(Freizeitgelände, Hafen, Motorsport, Erwerbsgartenbau, erneuerbare Energie, Bund, Sand- und Kiesabbau)
Grünflächen
Ausseugebiet nach Ortsinsicht

Isophonenlinien nachts mit Lärmschutz

49 dB(A) Immissionsgrenzwert nachts - Wohngebiet
54 dB(A) Immissionsgrenzwert nachts - Mischgebiet
59 dB(A) Immissionsgrenzwert nachts - Gewerbegebiet


Immissionsorte mit Grenzwertüberschreitungen

Feuerbach:

F27

LOG

59 50

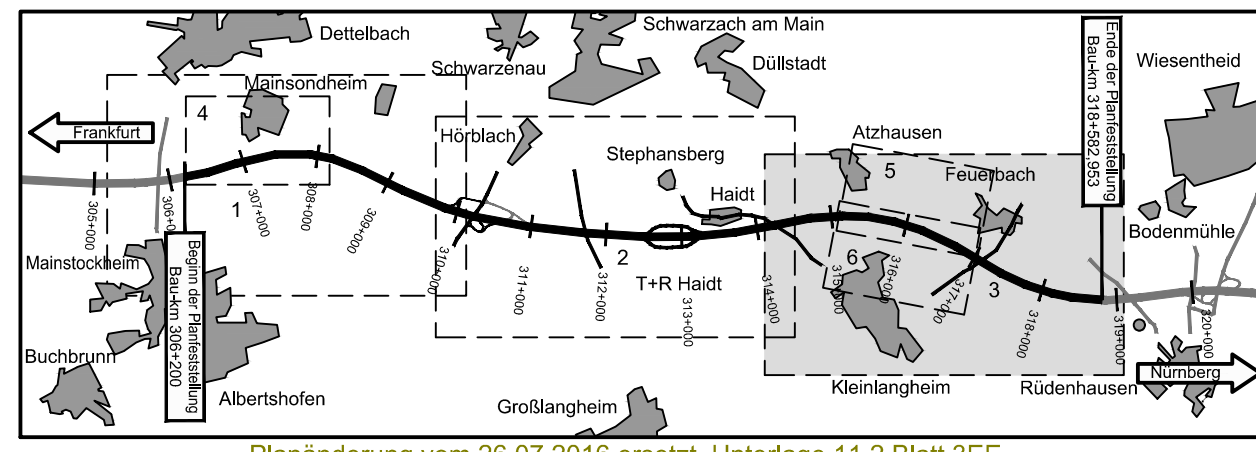

Nr.	Art der Änderung	Datum	Name
1	Übertrag Anpassung Planung aus Unterlage 7.1	21.03.14	Köder
2	Übertrag Anpassung Planung aus Unterlage 7.1	30.09.15	Starke
3	Anpassung Grenzwertüberschreitungen aus Unterlage 11.1	30.09.15	Starke
3	Übertrag Anpassung Planung aus Unterlage 7.1, Isophonenlinien, Immissionsorte	26.07.16	Ernst

Entwurfsbearbeitung:

Wagner Ingenieure
Beratende Ingenieure für Bauwesen

Domagalastraße 1a, 80807 München
Tel: +49 89 680896-3, Fax: +49 89 680896-59
E-Mail: kontakt@wagner-ingenieur.com

Datum	Zeichen
26.07.2016	erc
26.07.2016	lim
26.07.2016	lis

München, den 26.07.2016

Freistaat Bayern
Autobahndirektion Nordbayern

Planfeststellung

BAB A3 Frankfurt - Nürnberg

östlich Mainbrücke Dettelbach - westlich AS Wiesentheid

6-streifiger Ausbau
von Bau-km 306+200 bis Bau-km 318+582,953

Aufgestellt:
Nürnberg, den 29.07.2011 / 07.11.2014 / 30.09.2015 / 26.07.2016
Autobahndirektion Nordbayern

Lärmetechnischer Lageplan

Bau-km 314+090 bis Bau-km 318+582,953
Maßstab 1 : 5.000

Projekt: DD000231

Datum: 11.2

Blatt Nr.: 3E E

Datum: 26.07.2016

Zeichen: 3E E

Dieser Lärmschutzplan darf ohne vorherige Genehmigung des Erlasses nicht
genutzt werden, als für das, was auf dem Plan selbst angegeben ist.