



Dieser Unterlage/Plan darf ohne vorherige Genehmigung des Erstellers nicht weiterverbreitet, vervielfältigt oder geändert werden, auch für andere Bauvorhaben. Sonstige Rechte, die aus dem Urheberrecht oder anderen Gesetzen resultieren, bleiben unberührt.

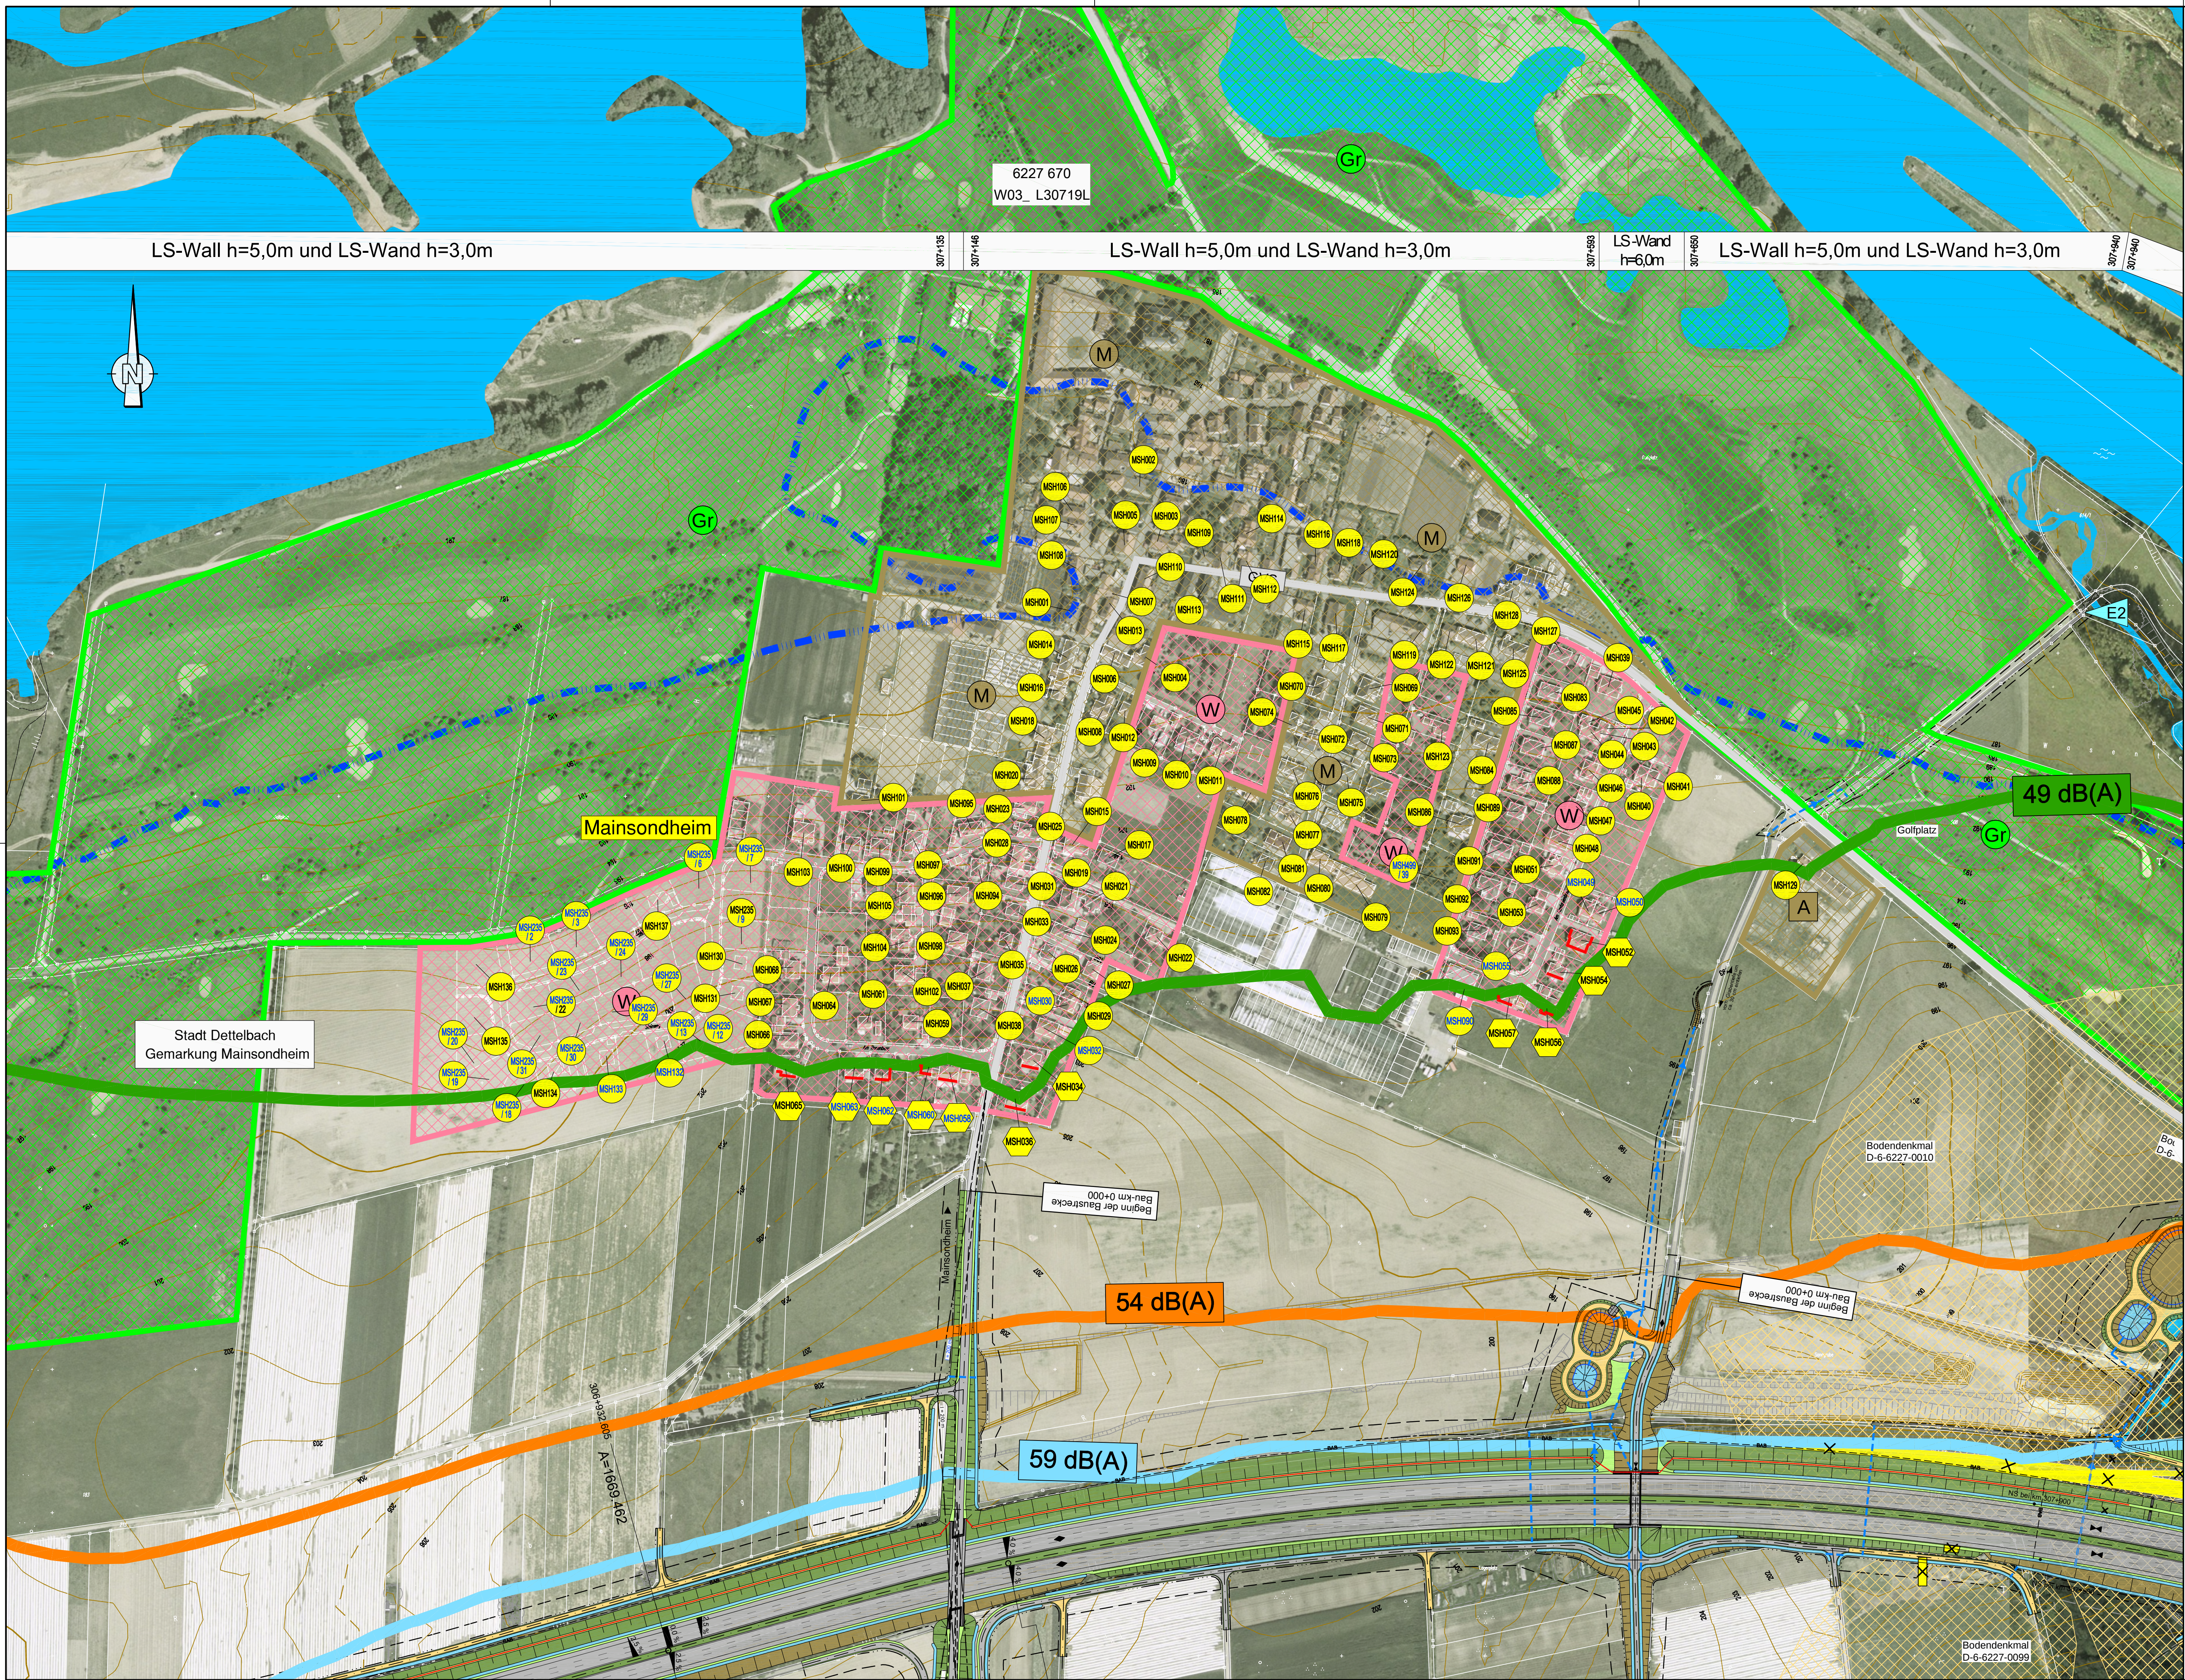


Zeichenerklärung

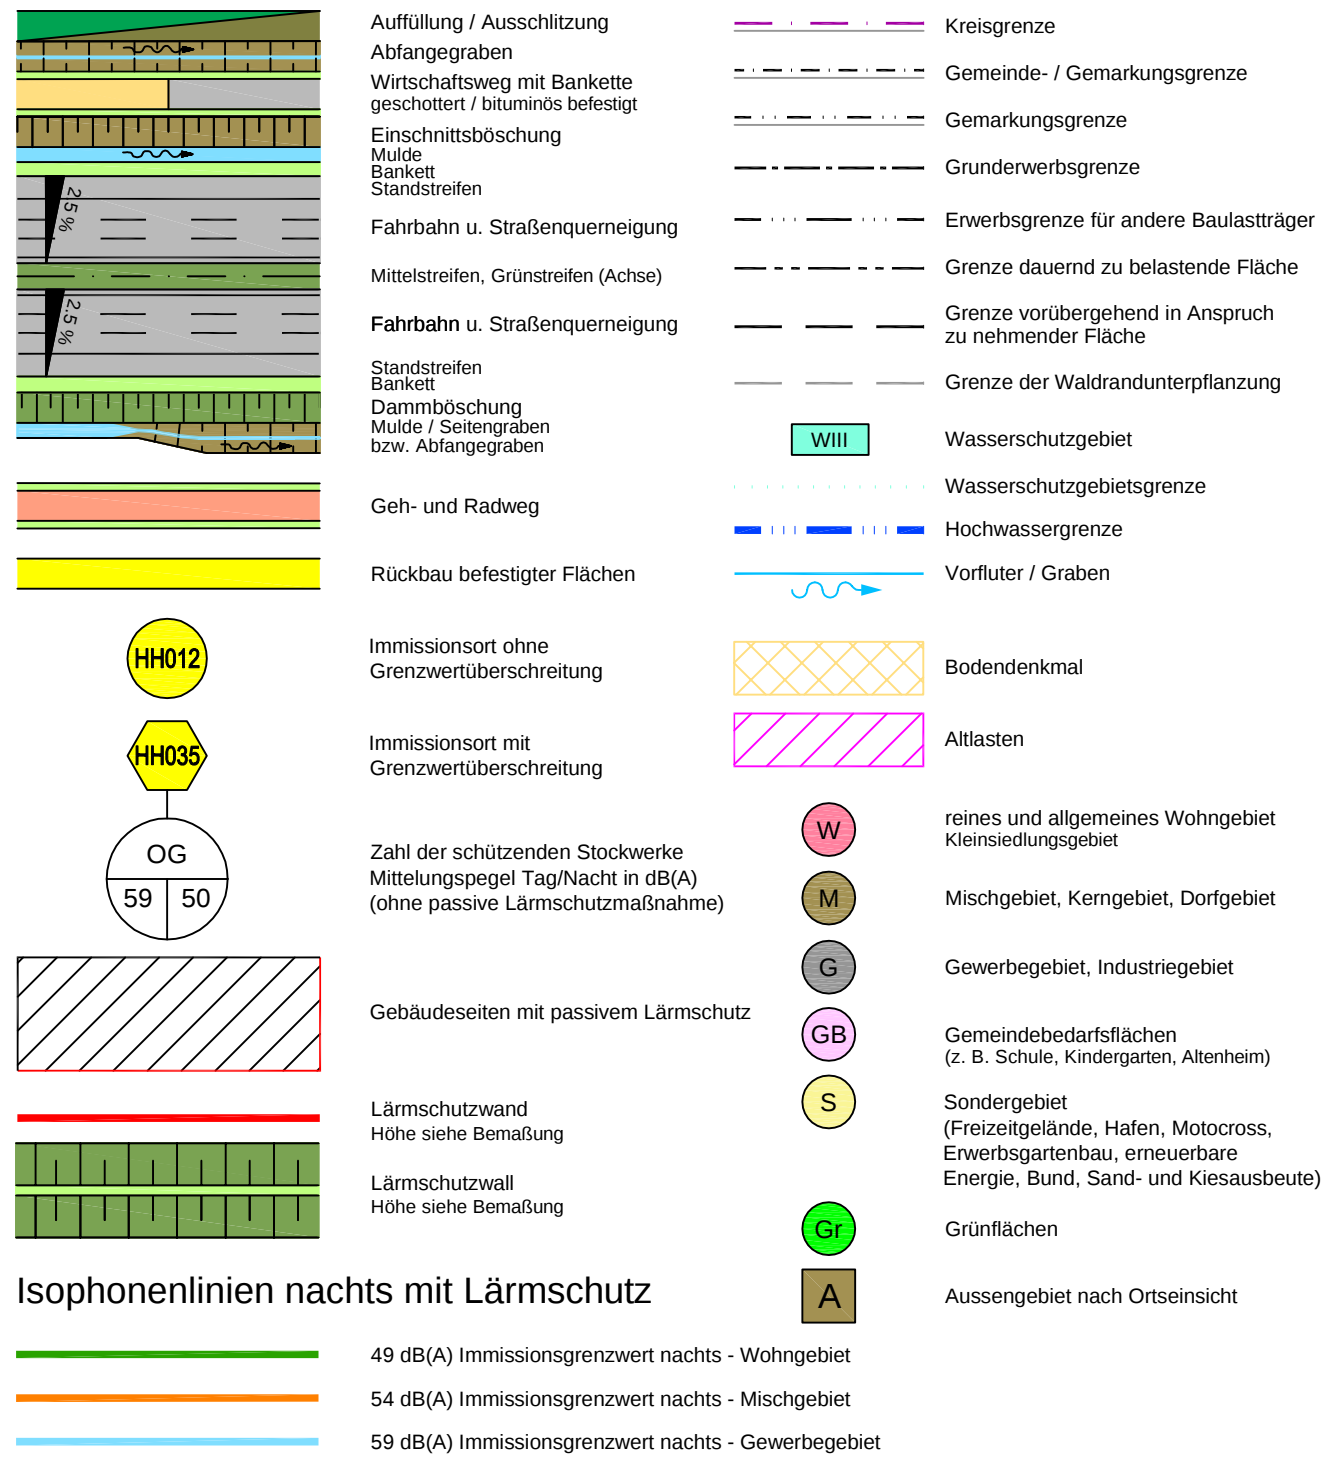

Immissionsorte mit Grenzwertüberschreitungen

Mainsondheim:											
MSH004	MSH006	MSH008	MSH010	MSH012	MSH014	MSH016	MSH018	MSH020	MSH022	MSH024	MSH026
1,06 53/50	EG-1,06 54/51	DG 53/50	1,06 53/50	EG-1,06 53/50	EG-1,06 53/50	EG-1,06 53/50	1,06 53/50	EG-0,9 53/50	EG-1,06 53/50	EG-1,06 53/50	EG-1,06 53/50
MSH005	MSH007	MSH009	MSH011	MSH013	MSH015	MSH017	MSH019	MSH021	MSH023	MSH025	MSH027
EG-1,06 53/50	DG 52/49	1,06 52/49	DG 52/49	DG 52/49	DG 52/49	1,06 52/49	EG 53/49	1,06 52/49	1,06 52/49	1,06 52/49	1,06 52/49

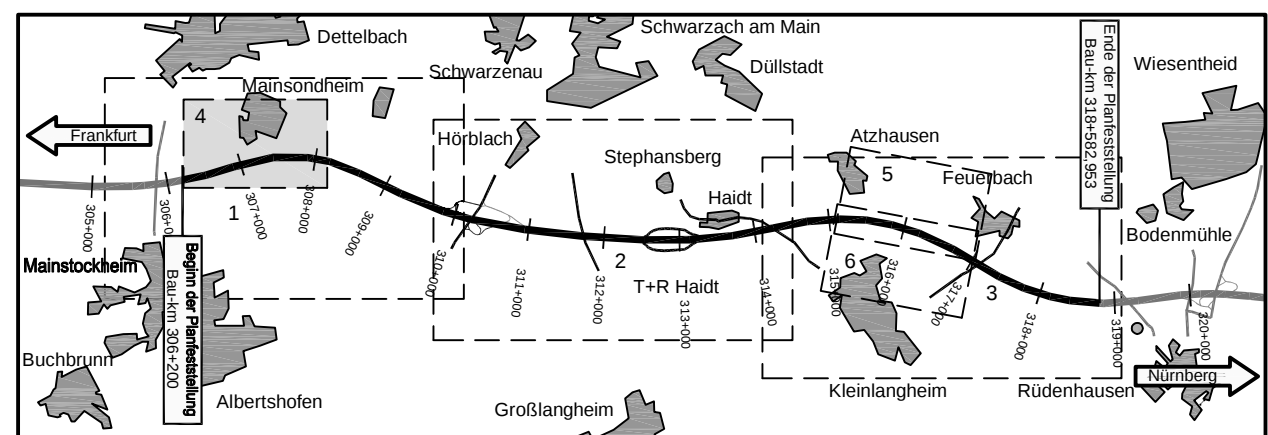

Nr.	Art der Änderung	Datum	Name
1	Übertrag Anpassung Planung aus Unterlage 7.1	21.03.14	Köder
2	Übertrag Anpassung Planung aus Unterlage 7.1	30.09.15	Starke
	Anpassung Grenzwertüberschreitungen aus Unterlage 11.1	30.09.15	Starke

Entwurfsbearbeitung:  Hyder	Hyder Consulting GmbH Deutschland Weiße Steige 10 73431 Aalen Tel.: (07361) 52 498-0 Fax: (07361) 52 498-77 www.hyderconsulting.de		<table><tr><th>Datum</th><th>Zeichen</th></tr><tr><td>bearbeitet</td><td>30.09.2015 Sta</td></tr><tr><td>gezeichnet</td><td>30.09.2015 Sta</td></tr><tr><td>geprüft</td><td>30.09.2015 Hi</td></tr><tr><td>Aalen, den</td><td>30.09.2015 </td></tr></table>		Datum	Zeichen	bearbeitet	30.09.2015 Sta	gezeichnet	30.09.2015 Sta	geprüft	30.09.2015 Hi	Aalen, den	30.09.2015 
	Datum	Zeichen												
	bearbeitet	30.09.2015 Sta												
	gezeichnet	30.09.2015 Sta												
	geprüft	30.09.2015 Hi												
Aalen, den	30.09.2015 													

Freistaat Bayern Autobahndirektion Nordbayern Flächenhofstraße 55, 90402 Nürnberg TEL: 0911/4621-01, FAX 0911/4621-456, E-MAIL: poststelle@abdn.bayern.de		Unterlage	11.2
Planfeststellung		Blatt Nr.	4E
BAB A3 Frankfurt - Nürnberg		Datum	Zeichen
östlich Mainbrücke Dettelbach - westlich AS Wiesentheid			
6-streifiger Ausbau von Bau-km 306+200 bis Bau-km 318+582,953			
Aufgestellt: Nürnberg, den 29.07.2011 / 07.11.2014 / 30.09.2015 Autobahndirektion Nordbayern Kaiser, Baurevisor			
Projekt: D0000231		Datum: 11 Immissionschutz 11 Lärntechnischer Lageplan.dwg	