


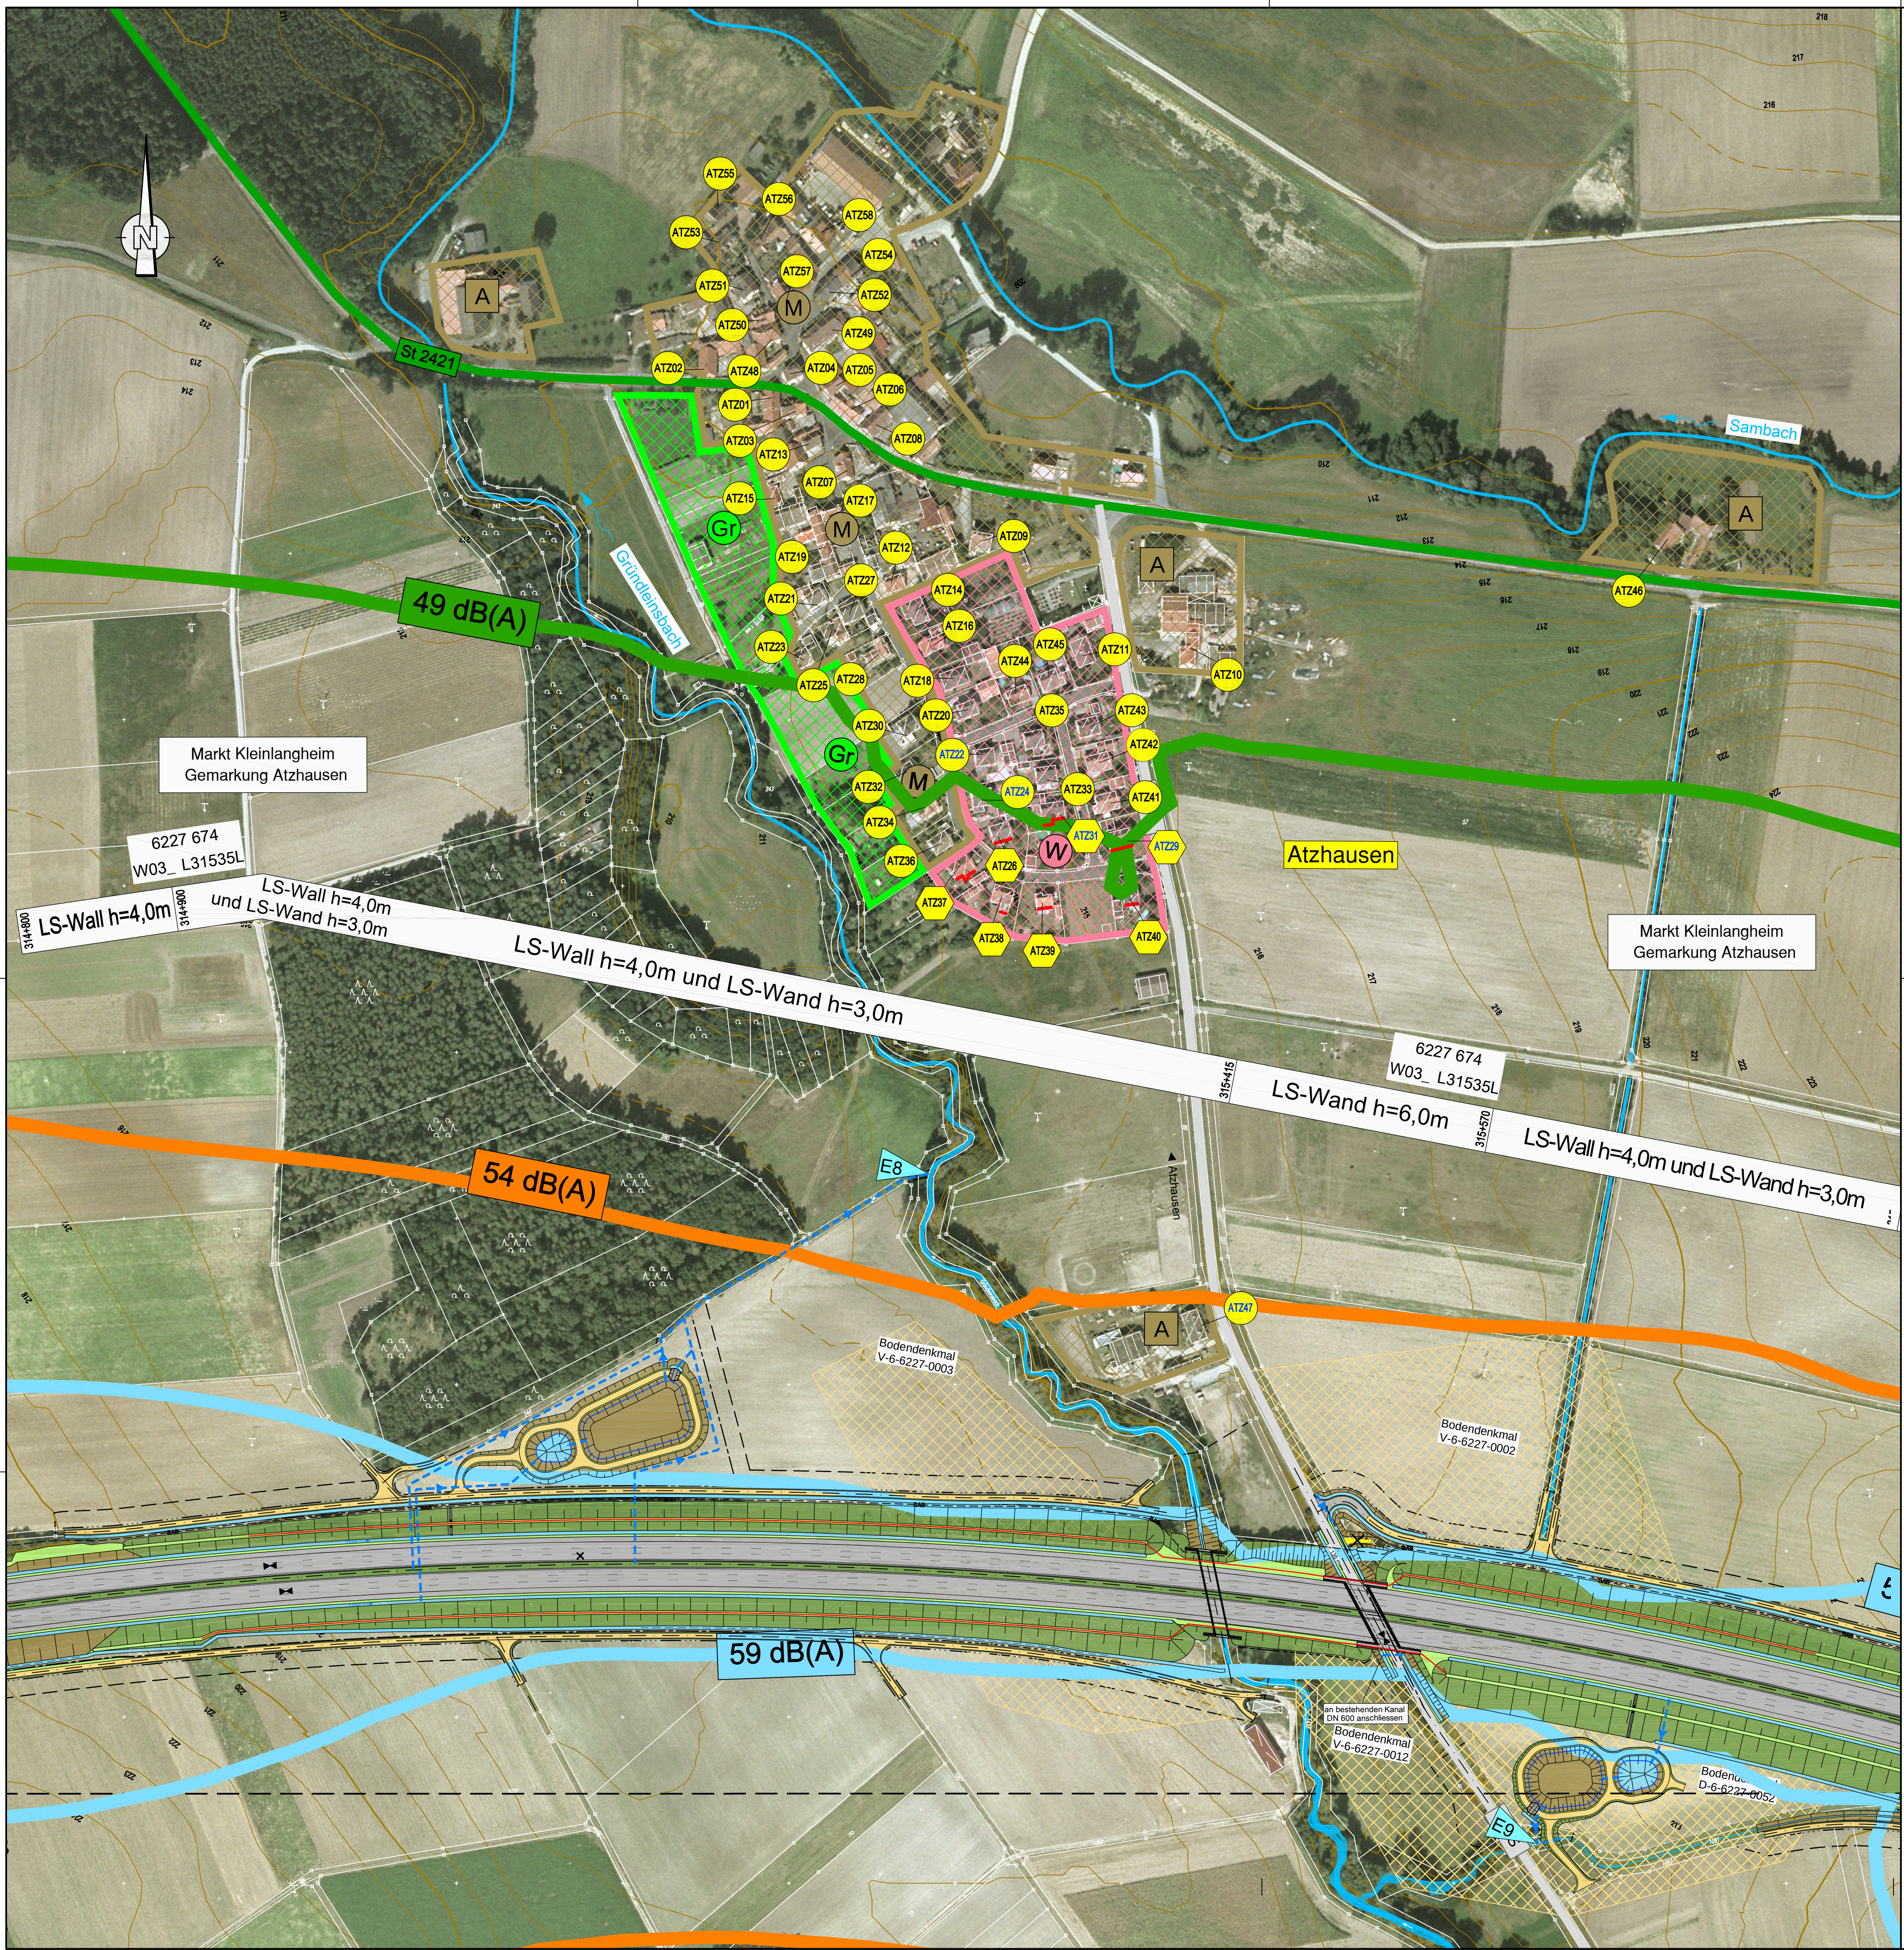

Zeichenerklärung


Diagram showing various symbols and their meanings for noise protection planning, including road types, noise levels, and geographical features.

Isophonenlinien nachts mit Lärmschutz

- 49 dB(A) Immissionsgrenzwert nachts - Wohngebiet
- 54 dB(A) Immissionsgrenzwert nachts - Mischgebiet
- 59 dB(A) Immissionsgrenzwert nachts - Gewerbegebiet

Immissionsorte mit Grenzwertüberschreitungen

Atzhausen			
ATZ28	ATZ29	ATZ31	ATZ37
ATZ38	ATZ39	ATZ40	ATZ42
ATZ43	ATZ44	ATZ45	ATZ46
ATZ47	ATZ48	ATZ49	ATZ50
ATZ51	ATZ52	ATZ53	ATZ54
ATZ55	ATZ56	ATZ57	ATZ58

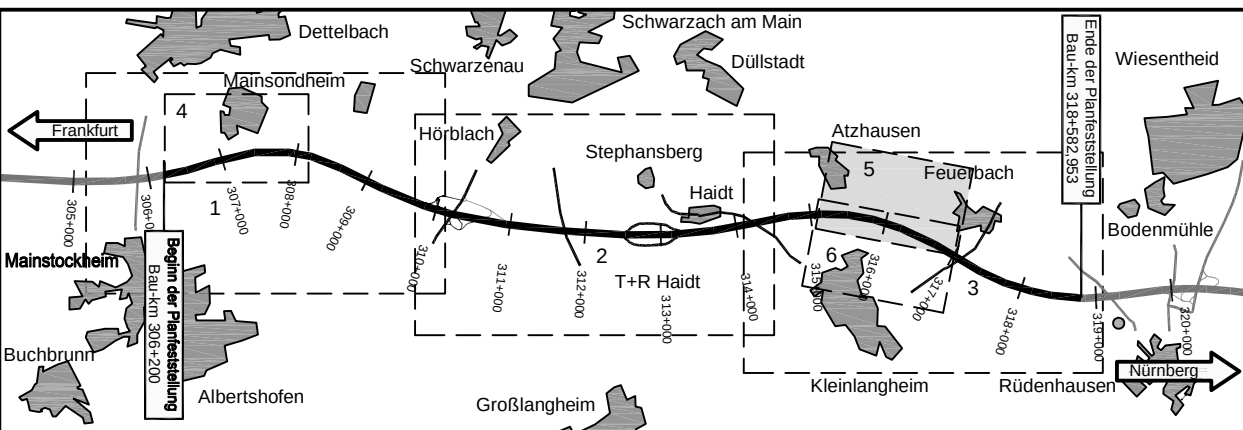

Nr.	Art der Änderung	Datum	Name
1	Übertrag Anpassung Planung aus Unterlage 7.1	30.09.15	Starke
	Anpassung Grenzwertüberschreitungen aus Unterlage 11.1	30.09.15	Starke

Entwurfsbearbeitung:		Hyder Consulting GmbH Deutschland		Datum	Zeichen
bearbeitet		Weißte Steige 10		30.09.2015	Sta
gezeichnet		73431 Aalen		30.09.2015	Sta
geprüft		Tel.: (07361) 52 498-0		30.09.2015	Hi
		Fax: (07361) 52 498-77			
		www.hyderconsulting.de			
		Aalen, den		30.09.2015	

Freistaat Bayern Autobahndirektion Nordbayern		Unterlage	11.2
Flaschenhofstraße 55, 90402 Nürnberg TEL: 0911/4621-01, FAX: 0911/4621-456, E-MAIL: poststelle@abdn.bayern.de		Blatt Nr.	5EE
		Datum	Zeichen
Planfeststellung		bearbeitet	Gz:
BAB A3 Frankfurt - Nürnberg		gezeichnet	Gz:
östlich Mainbrücke Dettelbach - westlich AS Wiesentheid		geprüft	Gz: 412
6-streifiger Ausbau von Bau-km 306+200 bis Bau-km 318+582,953		geprüft	Gz: 412
Aufgestellt: Nürnberg, den 29.07.2011 / 30.09.2015 Autobahndirektion Nordbayern		Lärmtechnischer Lageplan Atzhausen	
Projekt: D0000231		Maßstab 1 : 2.000	
Date: 111 Immissionsschutz111 Lärmtechnischer Lageplan.dwg			

Dieser Plan darf ohne vorherige Genehmigung des Erstellers nicht veröffentlicht, vervielfältigt oder geändert, noch für ein anderes Bauvorhaben genutzt werden, als für das, das auf dem Planpublikum ausgewiesen ist.