



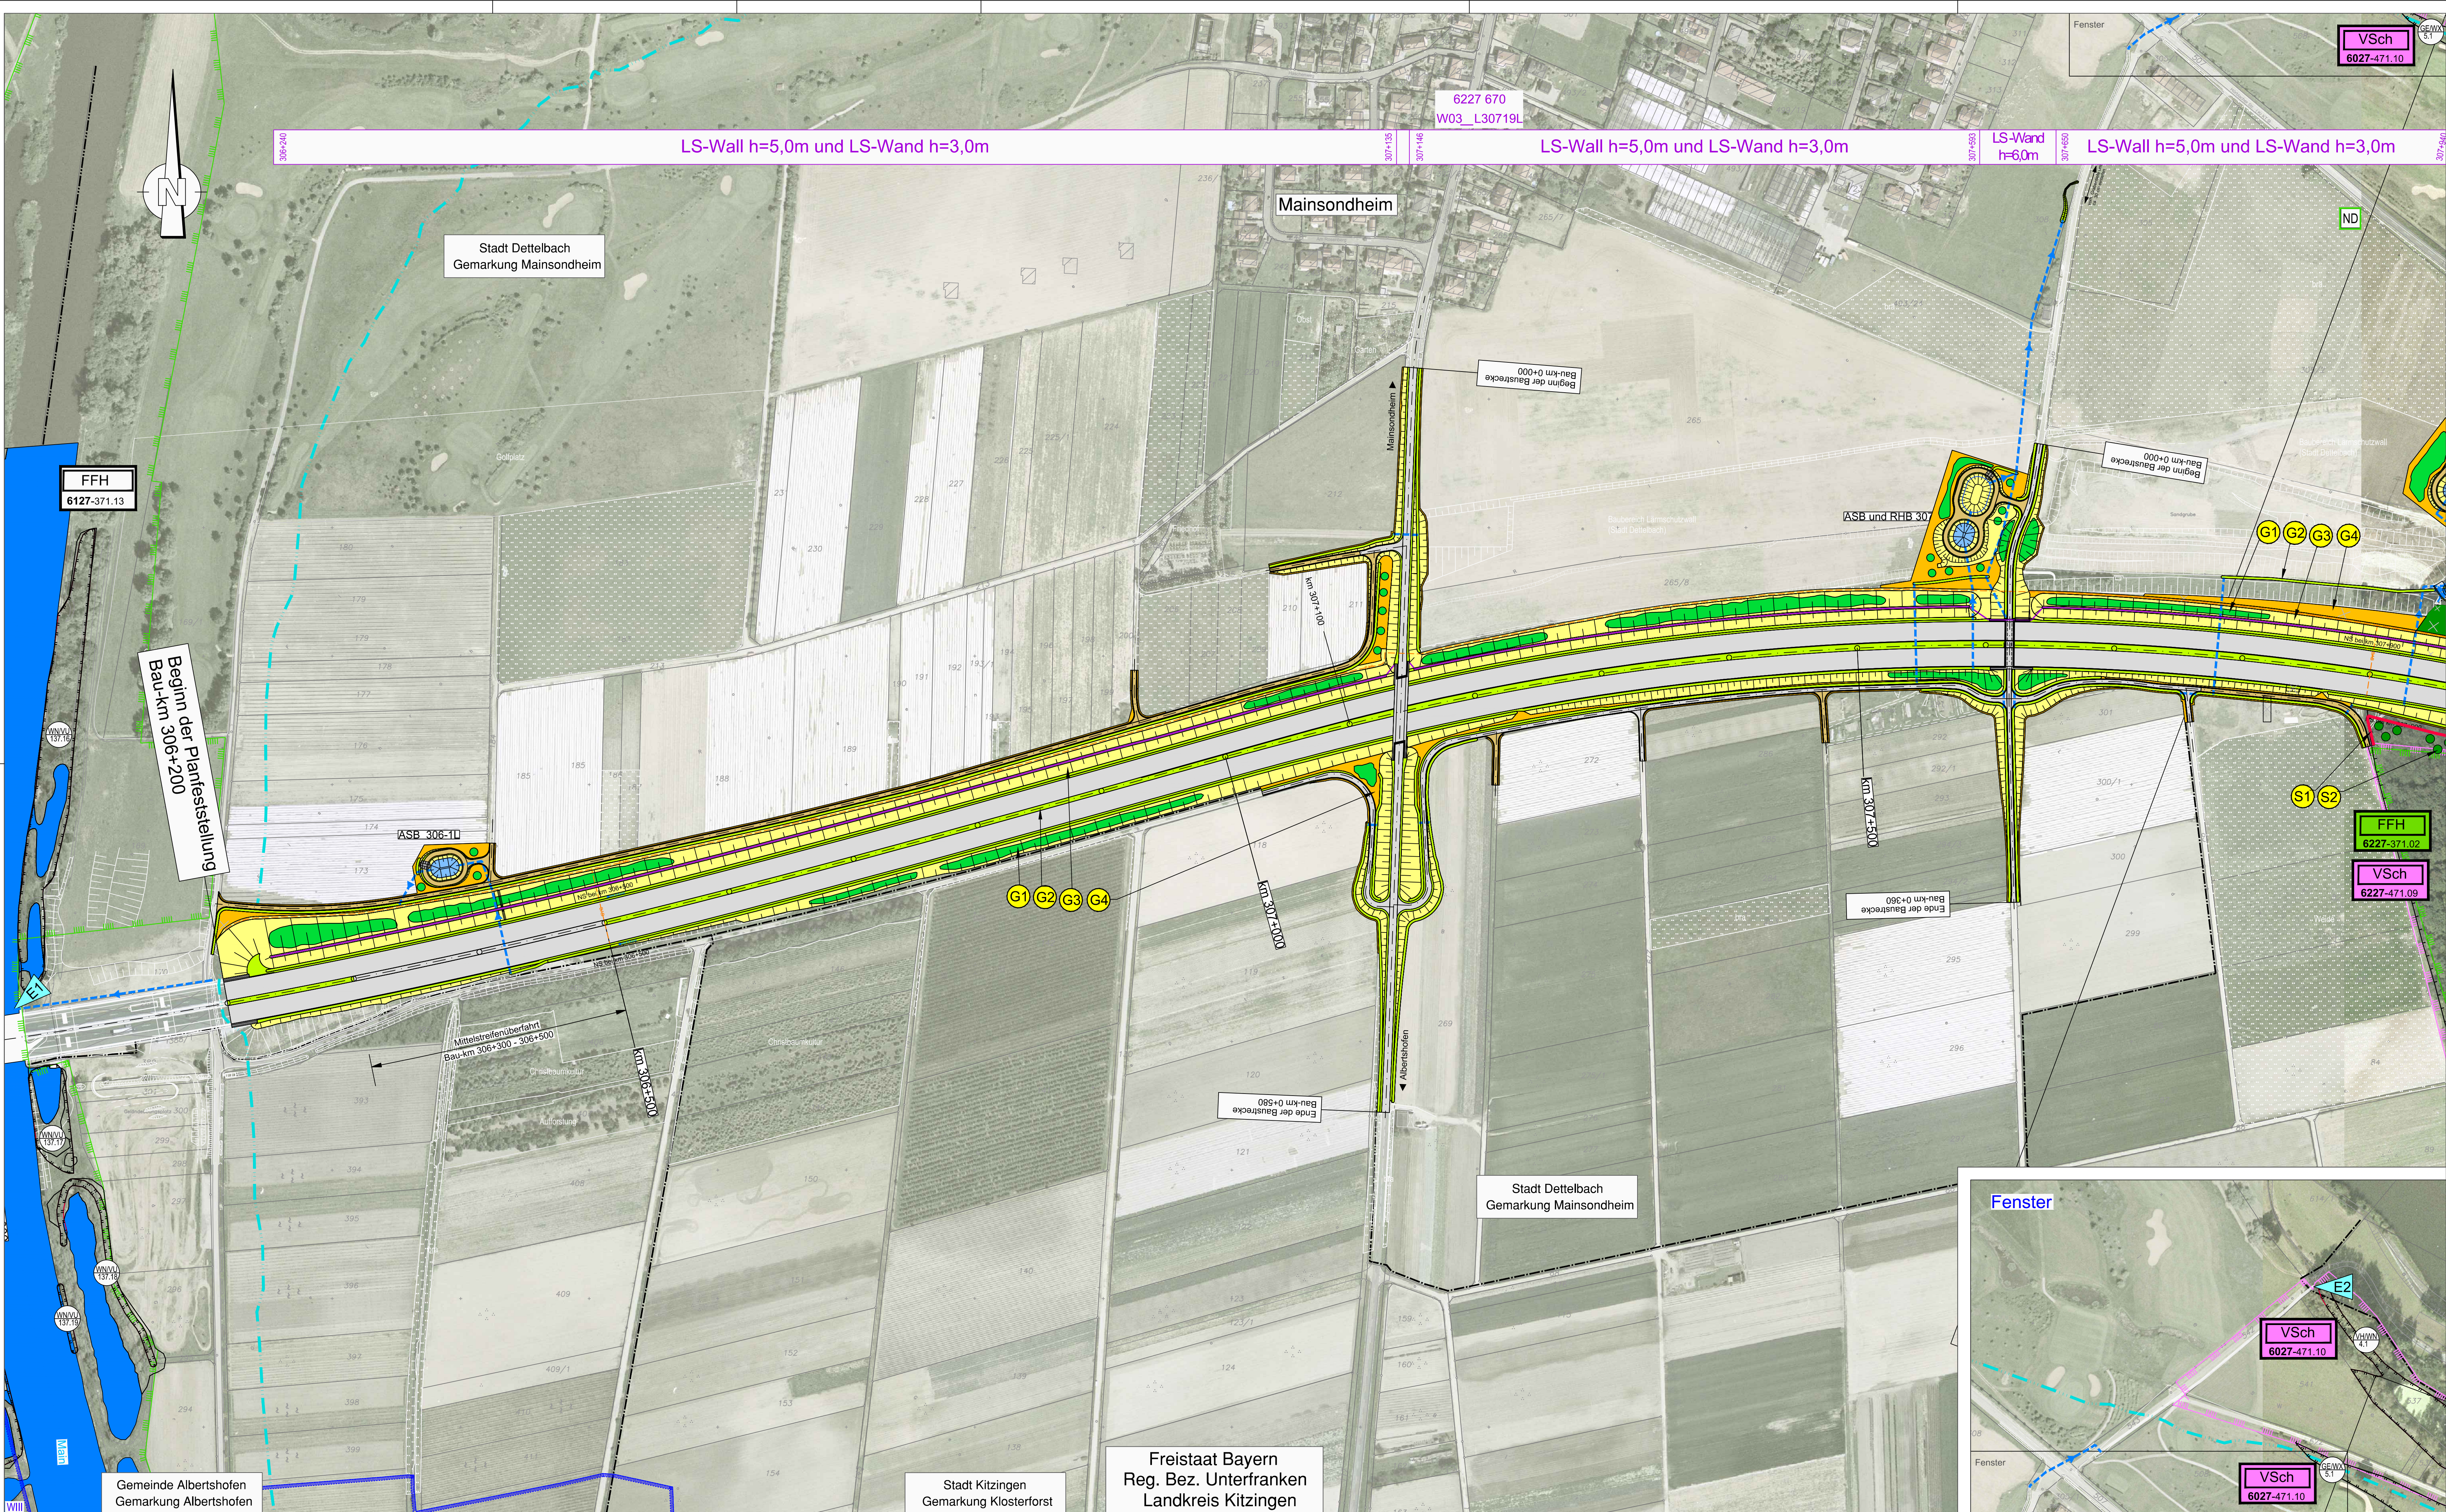


Maßnahmen

(Legende zum Bestand : siehe LBKP Unterlage 12.1)

- versiegelte Flächen, Straßen / wassergebundene Wege
- Absetzbecken
- Landschaftspflegerische Maßnahmen**
 - Waldneugründung / Waldmantel-Schutzpflanzung
 - Gehölzpflanzung / Pflanzung von Einzelbäumen
 - Landschaftsrasenansaat, intensiv
 - Landschaftsrasenansaat, extensiv
 - Anlage von Sukzessionsflächen
 - Anlage von extensiv bewirtschafteten Ackerflächen
 - Biotopbaumgruppen im Klosterforst
 - ökologisch wertvoller, zu schützender Bereich im Umfeld der Baumaßnahme, keine vorübergehende Inanspruchnahme (nur in begründeten Ausnahmefällen)
 - wie oben; zusätzlich Anlage eines Schutzzaunes
 - Lärmschutzwand und /oder Irritationsschutz
 - Gestaltungsmaßnahme
 - 1 = Gehölzpflanzung, Pflanzung von Einzelbäumen
 - 2 = Landschaftsrasenansaat, intensiv
 - 3 = Landschaftsrasenansaat, extensiv
 - 4 = Sukzession ohne Oberbodenandeckung
 - 5 = Waldneugründung
 - Schutzmaßnahme
 - 1 = Biotopschutzzaun
 - 2 = Waldrandunterpflanzung / Waldmantelpflanzung
 - Naturschutzfachliche Maßnahme (Ausgleich und Ersatz)
 - Maßnahme zur Schadensbegrenzung (FFH/VSch)
 - CEF/ funktionserhaltende Maßnahmen (saP)
 - Abgrenzung der naturschutzfachlichen Maßnahmenflächen

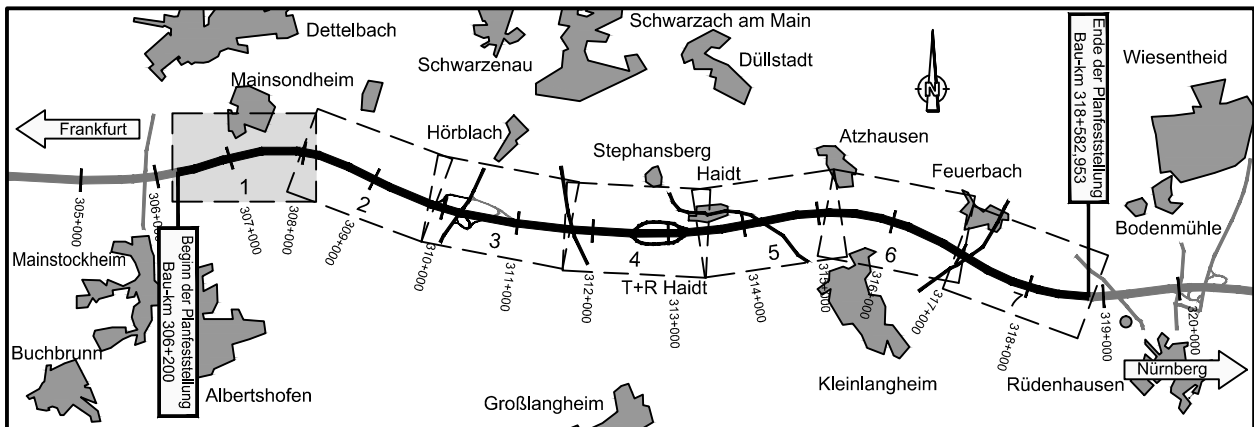

Planänderung vom 30.09.2015 ersetzt Unterlage 12.3 Blatt 1			
Nr.	Art der Änderung	Datum	Name
2	Änderung Muldenverlauf		

 Bearbeitung: Dipl.-Biol. Klaus Demuth Bärenschanzstr. 73 RG 90429 Nürnberg Tel. 0911274488-0 Fax: 0911274488-1 email: k.demuth@ifanos-planung.de www.ifanos-planung.de	ifanos PLANUNG 	Datum		Zeichen
		gezeichnet	09/2015	planzeichnen
		bearbeitet	09/2015	Malchartzock
		geprüft		
		Nürnberg, den 30.09.2015  (Dipl.-Biol. Klaus Demuth)		

Freistaat Bayern Autobahndirektion Nordbayern Flachenerstraße 55, 90402 Nürnberg TEL 09114621-0, FAX 09114621-505, E-MAIL: poststelle@dnrb.bayern.de		Unterlage	12.3
Planfeststellung		Blatt Nr.	1EE
BAB A3 Frankfurt - Nürnberg		Datum	
östlich Mainbrücke Dettelbach - westlich AS Wiesentheid		Zeichen	
6-streifiger Ausbau von Bau-km 306+200 bis Bau-km 318+582,953		Landschaftspflegerischer Maßnahmenplan Bau-km 306+200 bis Bau-km 307+960 Maßstab 1 : 2.000	
Aufgestellt : Nürnberg, den 29.07.2011/ 30.09.2015 Autobahndirektion Nordbayern Wedinger-Knapp, Bauoberbaurat		Geobasisdaten: © Bayerische Vermessungsverwaltung (www.geobasis.bayern.de)	
Projekt: AS-Dettelbach		*Darstellung der Flurkarte als Eigenumschreibung nicht gestattet.	