



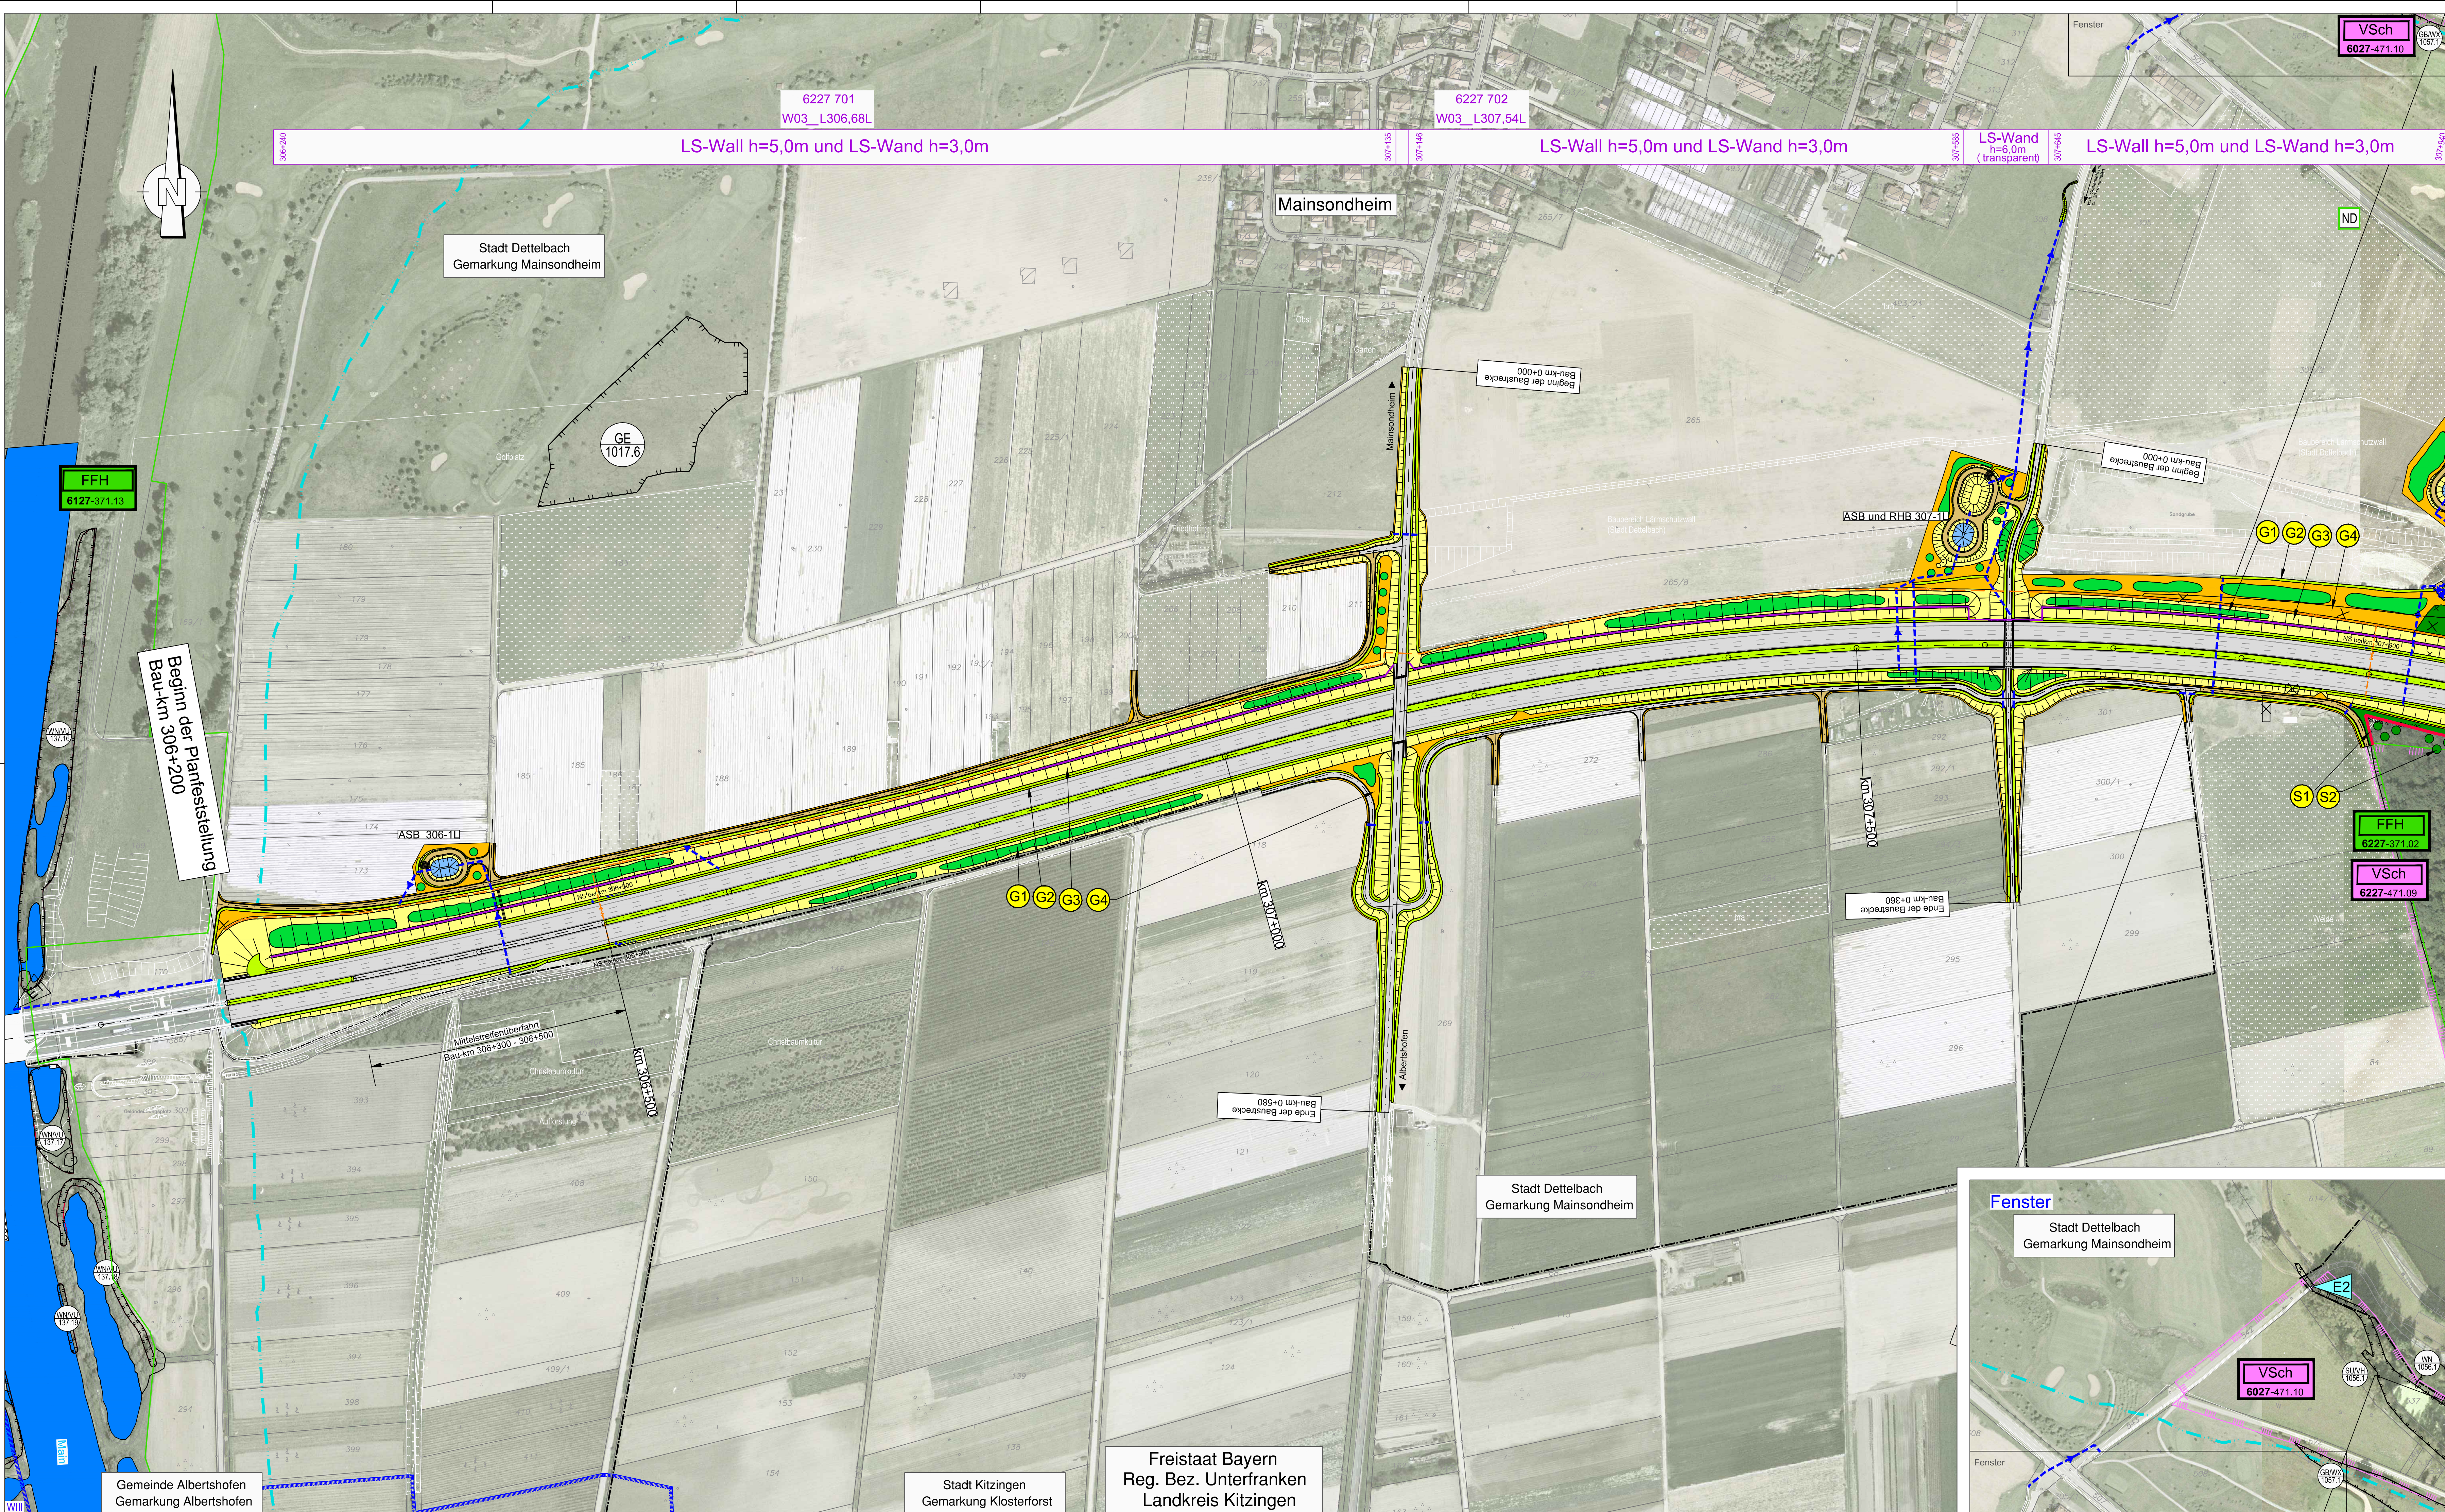

Maßnahmen (Legende zum Bestand : siehe LBKP Unterlage 12.1)

- versiegelte Flächen, Straßen / wassergebundene Wege
- Absetzbecken
- Landschaftspflegerische Maßnahmen**
 - Waldneugründung / Waldmantel-Schutzpflanzung
 - Gehölzpflanzung / Pflanzung von Einzelbäumen
 - Landschaftsrassenansaat, intensiv
 - Landschaftsrassenansaat, extensiv
 - Anlage von Sukzessionsflächen
 - Biotopbaumgruppen im Klosterforst
 - ökologisch wertvoller, zu schützender Bereich im Umfeld der Baumaßnahme, keine vorübergehende Inanspruchnahme (nur in begründeten Ausnahmefällen)
 - wie oben; zusätzlich Anlage eines Schutzzaunes
 - Lärmschutzwand und/oder Irritationsschutz
- G** Gestaltungsmaßnahme
 - 1 = Gehölzpflanzung, Pflanzung von Einzelbäumen
 - 2 = Landschaftsrassenansaat, intensiv
 - 3 = Landschaftsrassenansaat, extensiv
 - 4 = Sukzession ohne Oberbodenandeckung
 - 5 = Waldneugründung
- S** Schutzmaßnahme
 - 1 = Biotopschutzzaun
 - 2 = Waldrandunterpflanzung / Waldmantelpflanzung
- N** Naturschutzfachliche Maßnahme (Ausgleich und Ersatz)
- M** Maßnahme zur Schadensbegrenzung (FFH/VSch) CEF/ funktionserhaltende Maßnahmen (saP)
- Abgrenzung der naturschutzfachlichen Maßnahmenflächen

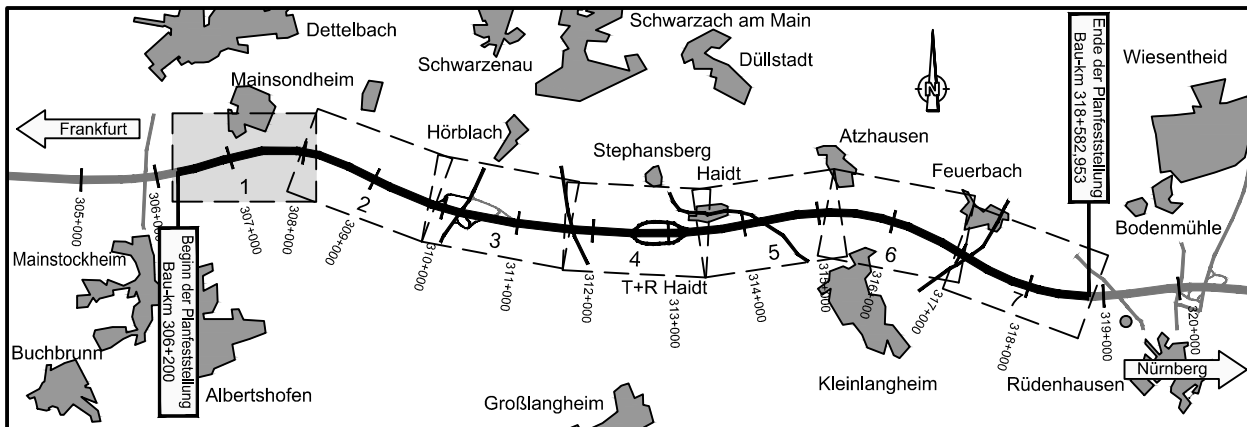

Planänderung vom 26.07.2016 ersetzt Unterlage 12.3 Blatt 1EE			
Nr.	Art der Änderung	Datum	Name
2	Änderung Mäulerverlauf		
3	Anpassung Biotopkartierung / FFH-Gebietsgrenzen	26.07.2016	Malchartzek
LS-Wand 307+585 - 307+645 transparent			

Bearbeitung: Dipl.-Biol. Klaus Demuth Bärenschanzstr. 73 RG 90429 Nürnberg Tel. 0911 274488-0 Fax 0911 274488-1 email: k.demuth@ifanos-planung.de www.ifanos-planung.de	ifanos PLANUNG	gezeichnet	Datum	Zeichen
		07/2016	26.07.2016	planzeichen
		bearbeitet	07/2016	Malchartzek
		geprüft	Nürnberg, den 26.07.2016	

Freistaat Bayern Autobahndirektion Nordbayern Flächenverkehrsamt, 55, 90402 Nürnberg TEL. 0911 4621-411, FAX 0911 4621-435, E-MAIL: poststelle@atnord.bayern.de		Unterlage	12.3
Planfeststellung		Blatt Nr.	1EE
BAB A3 Frankfurt - Nürnberg		Datum	
östlich Mainbrücke Dettelbach - westlich AS Wiesentheid		Zeichen	
6-streifiger Ausbau von Bau-km 306+200 bis Bau-km 318+582,953		Landschaftspflegerischer Maßnahmenplan Bau-km 306+200 bis Bau-km 307+900 Maßstab 1 : 2.000	
Aufgestellt: Nürnberg, den 29.07.2011 / 30.09.2015 / 26.07.2016 Autobahndirektion Nordbayern		Geobasisdaten: © Bayerische Vermessungsverwaltung (www.geobasis.bayern.de)	
Wiedinger-Knapp, Bauverteilung		*Darstellung der Flurkarte als Eigentumsnachweis nicht gestattet.	