



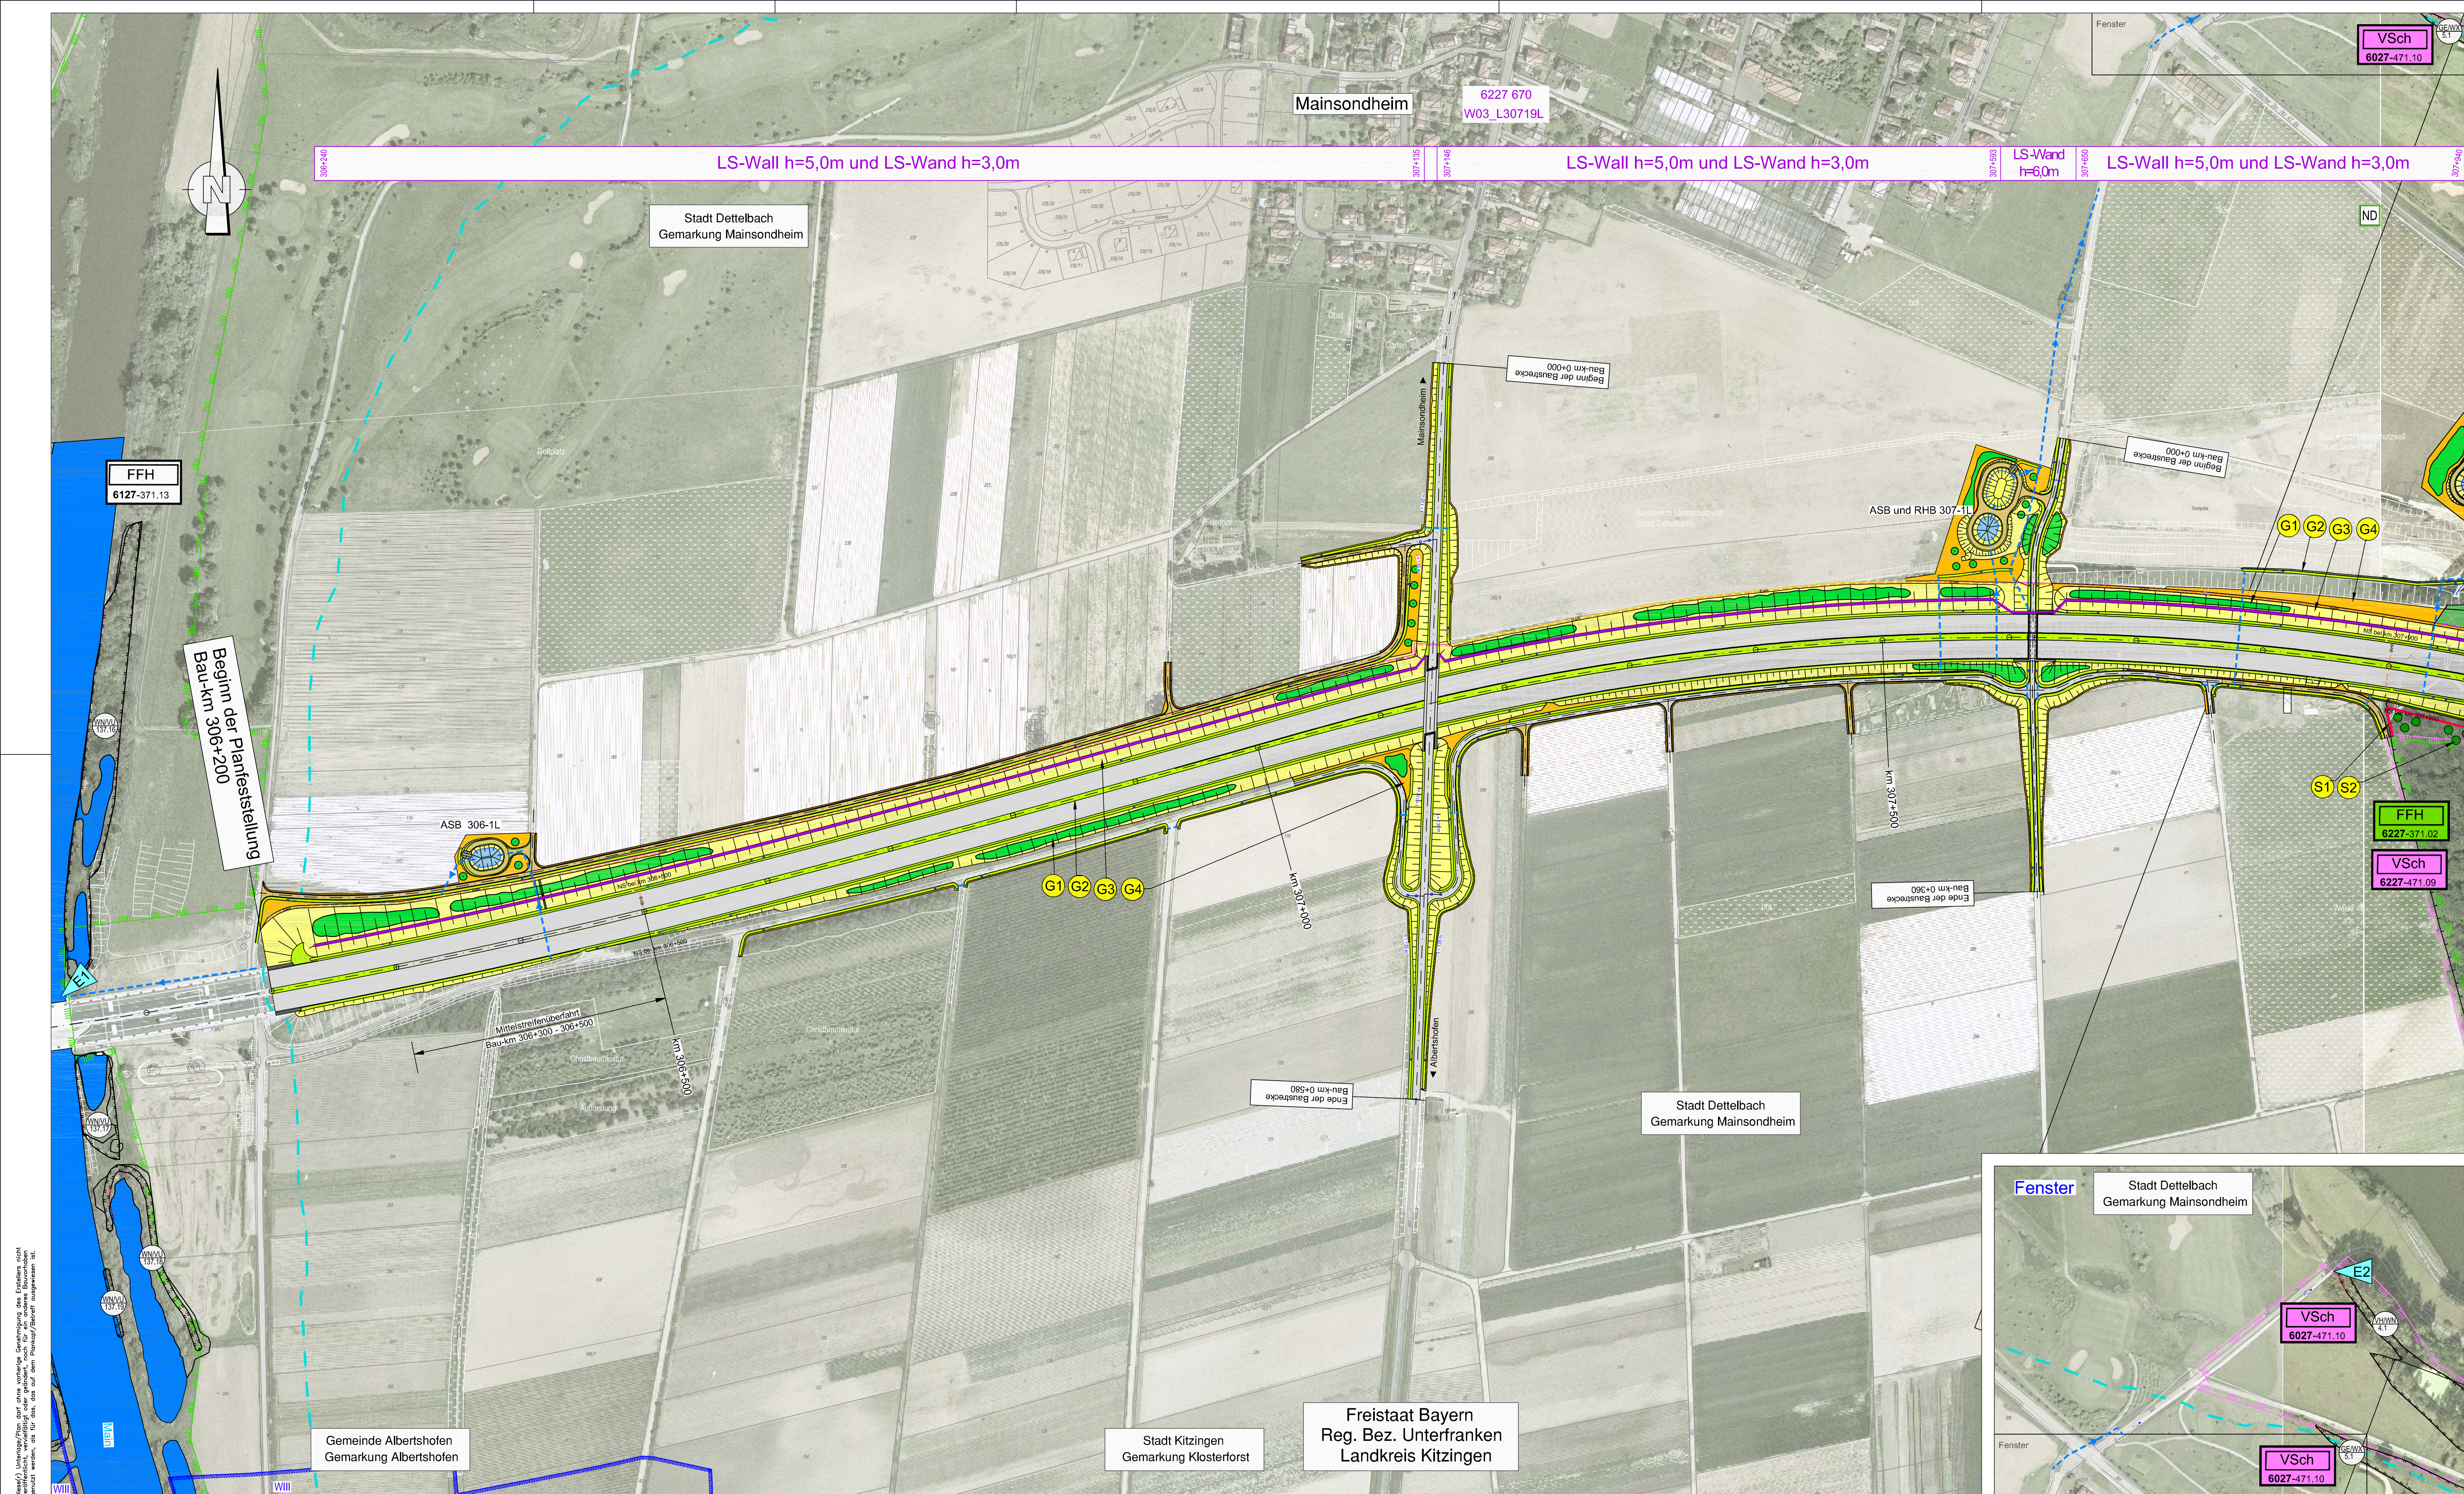

Maßnahmen (Legende zum Bestand : siehe LBKP Unterlage 12.1)

- versiegelte Flächen, Straßen / wassergebundene Wege
- Absetzbecken
- Landschaftspflegerische Maßnahmen**
  - Waldneugründung / Waldmantel-Schutzpflanzung
  - Gehölzpflanzung / Pflanzung von Einzelbäumen
  - Landschaftsrassenansaat, intensiv
  - Landschaftsrassenansaat, extensiv
  - Anlage von Sukzessionsflächen
  - Anlage von extensiv bewirtschafteten Ackerflächen
  - Biotopbaumgruppen im Klosterforst
  - ökologisch wertvoller, zu schützender Bereich im Umfeld der Baumaßnahme, keine vorübergehende Inanspruchnahme (nur in begründeten Ausnahmefällen)
  - wie oben; zusätzlich Anlage eines Schutzzaunes
  - Lärmschutzwand und/oder Irritationsschutz
- G** Gestaltungsmaßnahme
  - 1 = Gehölzpflanzung, Pflanzung von Einzelbäumen
  - 2 = Landschaftsrassenansaat, intensiv
  - 3 = Landschaftsrassenansaat, extensiv
  - 4 = Sukzession ohne Oberbodendeckung
  - 5 = Waldneugründung
- S** Schutzmaßnahme
  - 1 = Biotopschutzzaun
  - 2 = Waldrandunterpflanzung / Waldmantelpflanzung
- N** Naturschutzfachliche Maßnahme (Ausgleich und Ersatz)
- M** Maßnahme zur Schadensbegrenzung (FFH/VSS) CEF/ funktionserhaltende Maßnahmen (saP)
- Abgrenzung der naturschutzfachlichen Maßnahmenflächen

Geobasisdaten:  
© Bayerische Vermessungsverwaltung  
[www.geodaten.bayern.de](http://www.geodaten.bayern.de)  
"Darstellung der Flurkarte als Eigentumsnachweis nicht gestattet."

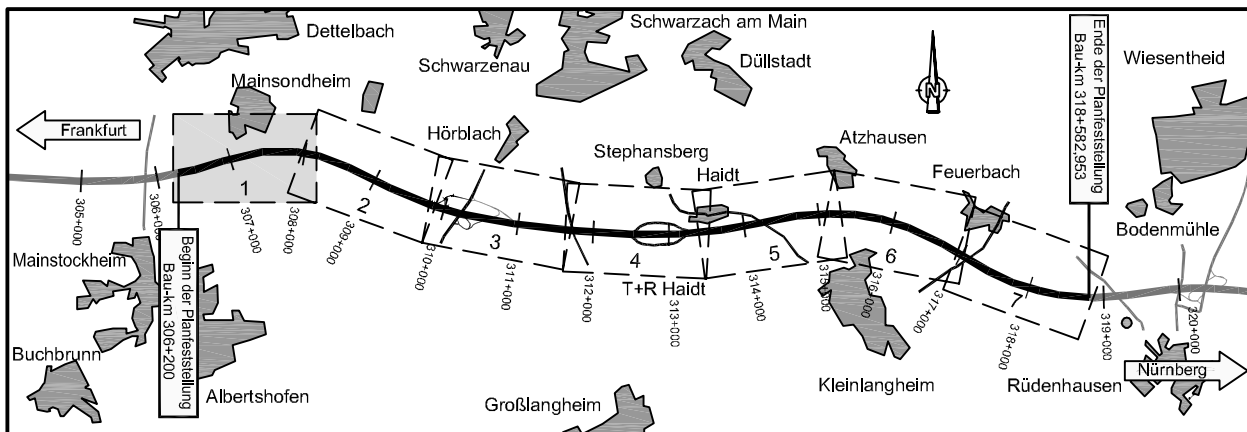

|              |   |                          |            |                          |                            |
|--------------|---|--------------------------|------------|--------------------------|----------------------------|
| Bearbeitung: | Dipl.-Biol. Klaus Demuth<br>Bärenschanzstr. 73 RG<br>90429 Nürnberg<br>Tel. 0911274488-0<br>Fax 0911274488-1<br>email: k.demuth@ifanos-planung.de<br>www.ifanos-planung.de | <b>ifanos</b><br>PLANUNG | gezeichnet | 01/2011                  | planzeichnen               |
|              |   |                          | bearbeitet | 01/2011                  | Malchartzreck              |
|              |   |                          | geprüft    | Nürnberg, den 17.01.2011 |                            |
|              |   |                          |            |                          | (Dipl.-Biol. Klaus Demuth) |

|   |  |   |      |
|---|--|---|------|
| <b>Freistaat Bayern</b><br><b>Autobahndirektion Nordbayern</b><br><small>Flächenreferat 55, 90402 Nürnberg<br/>TEL. 0911482-1211, FAX 0911482-1485, E-MAIL: p-nord@adn.bayern.de</small> |  | Unterlage                                                                                               | 12.3 |
| <b>Planfeststellung</b>   |  | Blatt Nr.                                                                                               | 1    |
| <b>BAB A3 Frankfurt - Nürnberg</b>   |  | Datum                                                                                                   |      |
| <b>östlich Mainbrücke Dettelbach - westlich AS Wiesenthald</b>   |  | Zeichen                                                                                                 |      |
| 6-streifiger Ausbau<br>von Bau-km 306+200 bis Bau-km 318+582,953   |  | <b>Landschaftspflegerischer Maßnahmenplan</b><br>Bau-km 306+200 bis Bau-km 307+960<br>Maßstab 1 : 2.000 |      |
| Ausgestellt:<br>Nürnberg, den 29.07.2011<br>Autobahndirektion Nordbayern   |  |   |      |
| Projekt: AS-Dettelbach   |  |   |      |