


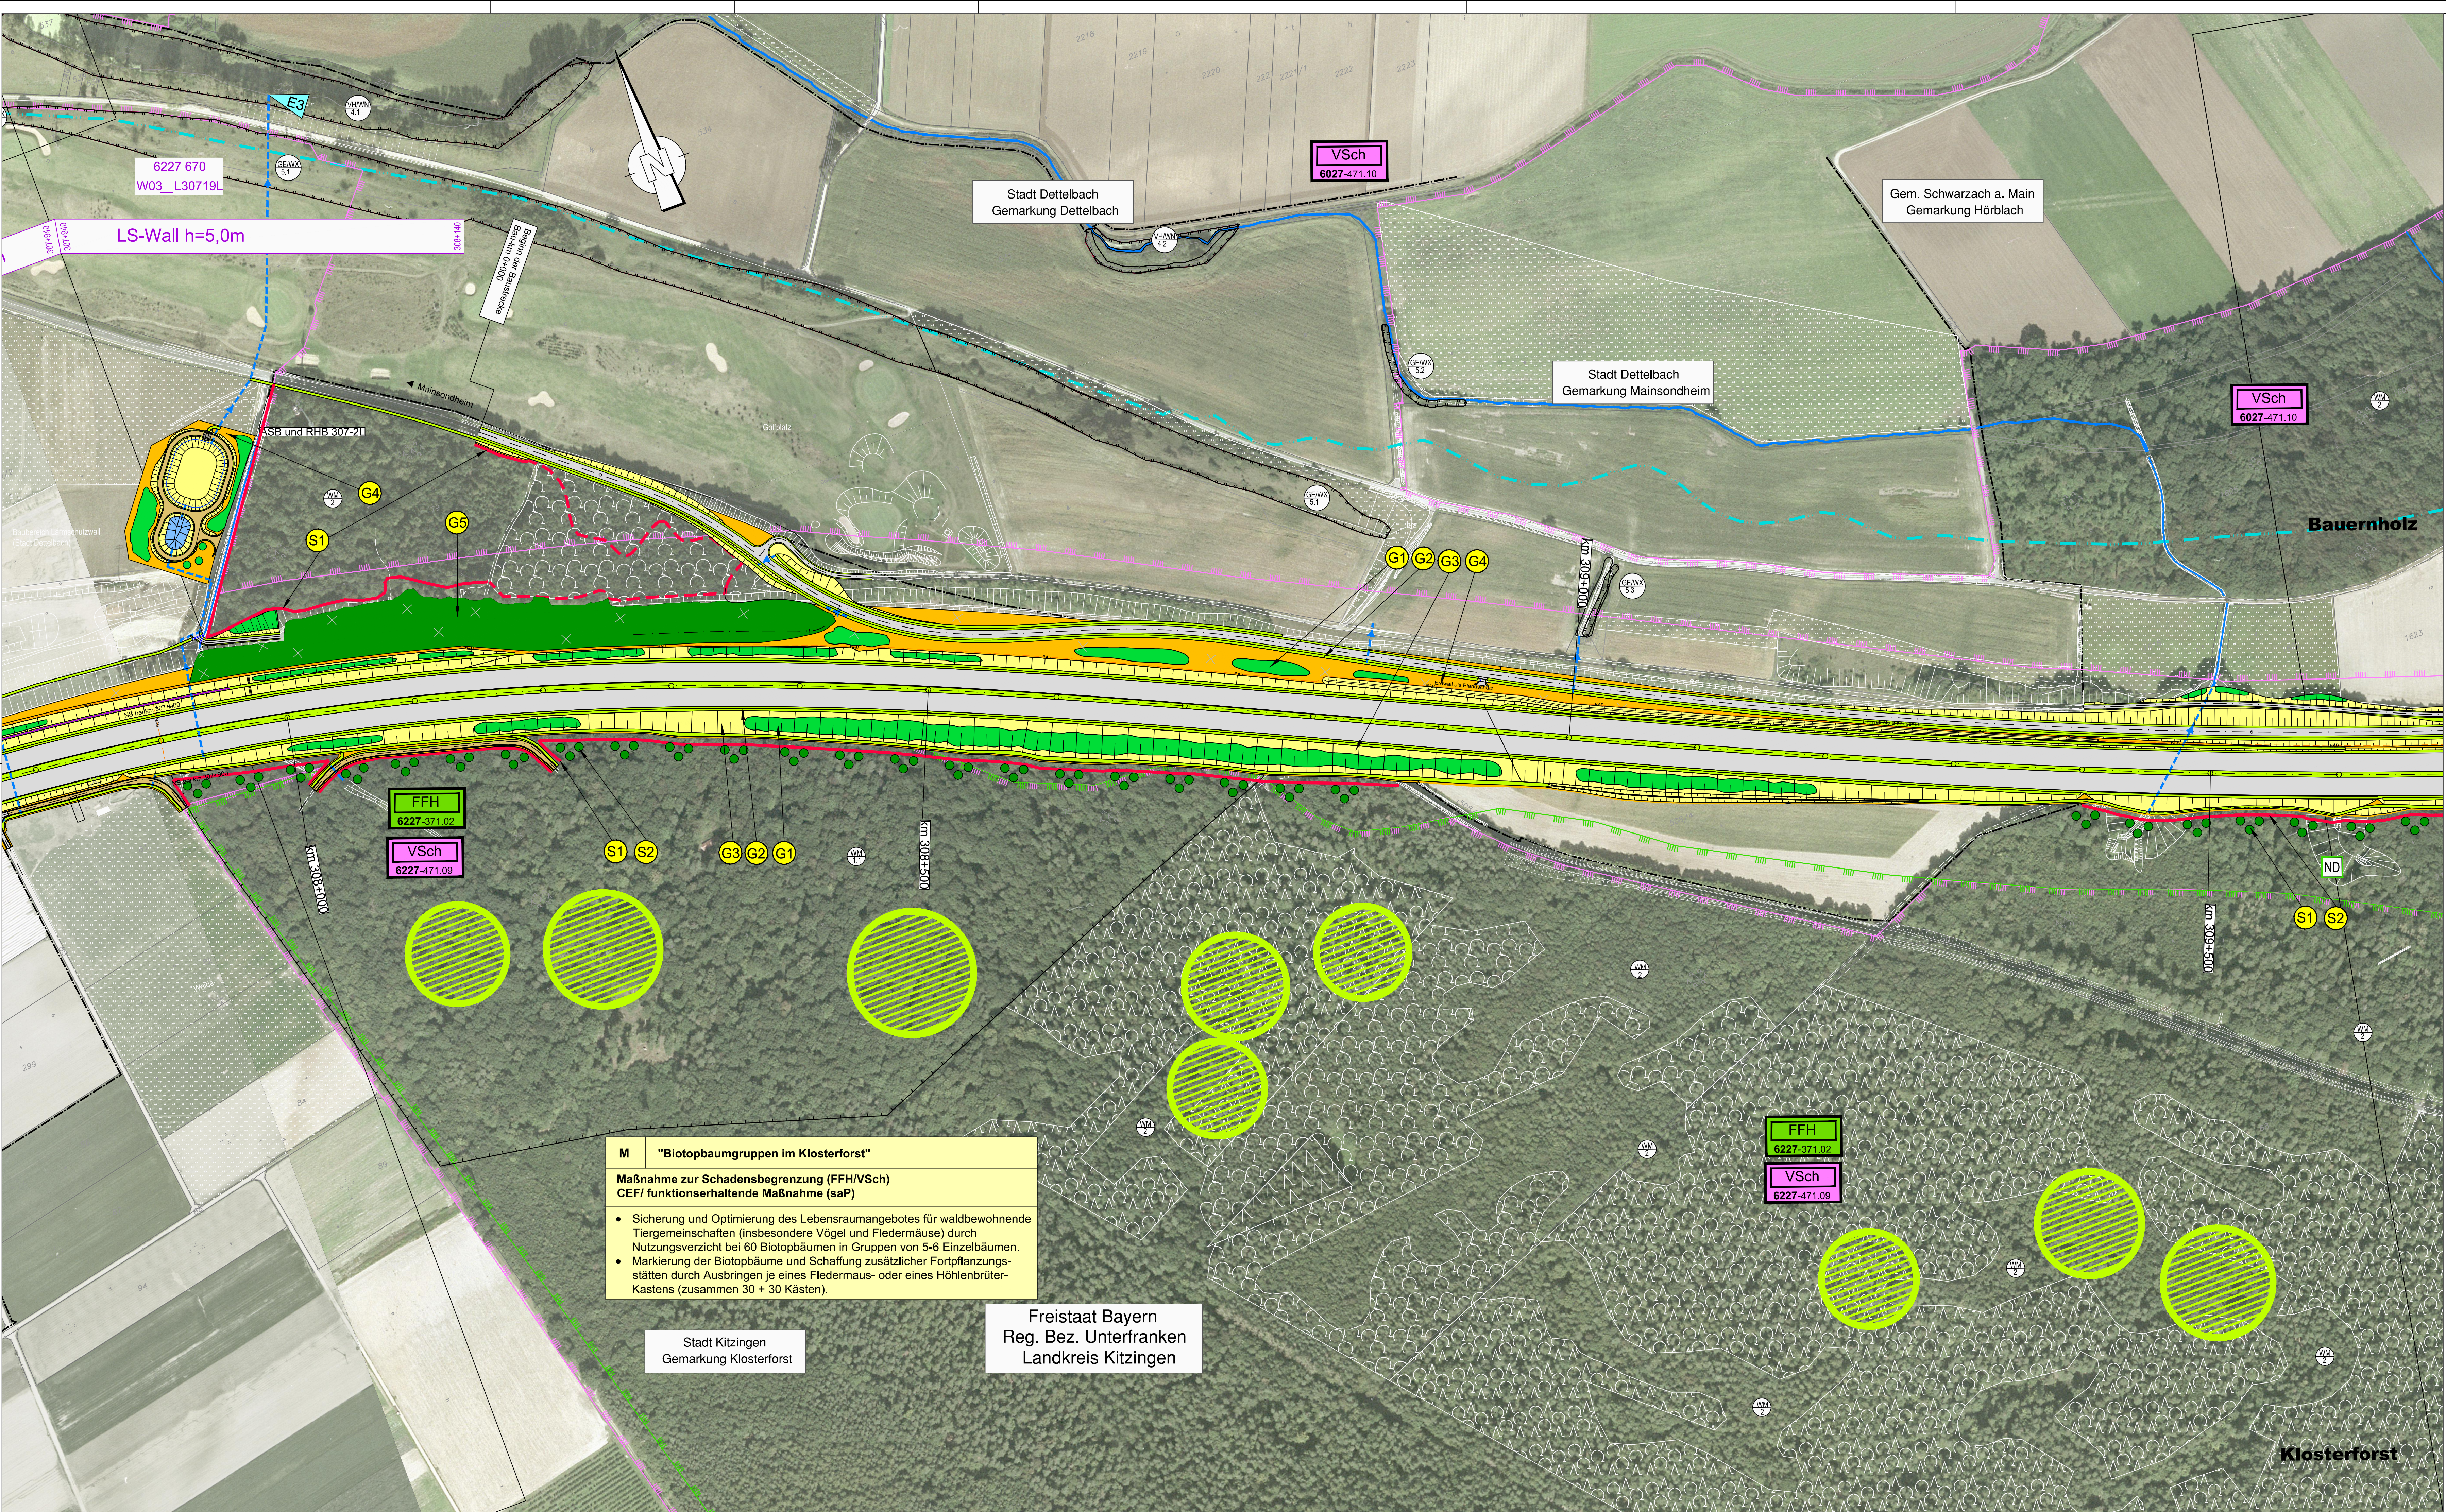

Maßnahmen (Legende zum Bestand : siehe LBKP Unterlage 12.1)

- versiegelte Flächen, Straßen / wassergebundene Wege
- Absetzbecken
- Landschaftspflegerische Maßnahmen

Waldneugründung / Waldmantel-Schutzpflanzung

Gehölzpflanzung / Pflanzung von Einzelbäumen

Landschaftsrassenansaat, intensiv

Landschaftsrassenansaat, extensiv

Anlage von Sukzessionsflächen

Anlage von extensiv bewirtschafteten Ackerflächen

Biotopbaumgruppen im Klosterforst

ökologisch wertvoller, zu schützender Bereich im Umfeld der Baumaßnahme, keine vorübergehende Inanspruchnahme (nur in begründeten Ausnahmefällen)

wie oben; zusätzlich Anlage eines Schutzzaunes

Lärmschutzwand und /oder Irritationsschutz


Gestaltungsmaßnahme
1 = Gehölzpflanzung, Pflanzung von Einzelbäumen
2 = Landschaftsrassenansaat, intensiv
3 = Landschaftsrassenansaat, extensiv
4 = Sukzession ohne Oberbodenbedeckung
5 = Waldneugründung

Schutzmaßnahme
1 = Biotopschutzzaun
2 = Waldrandunterpflanzung / Waldmantelpflanzung

Naturschutzfachliche Maßnahme (Ausgleich und Ersatz)

Maßnahme zur Schadensbegrenzung (FFH/VSch)
CEF/ funktionserhaltende Maßnahmen (saP)

Abgrenzung der naturschutzfachlichen Maßnahmenflächen

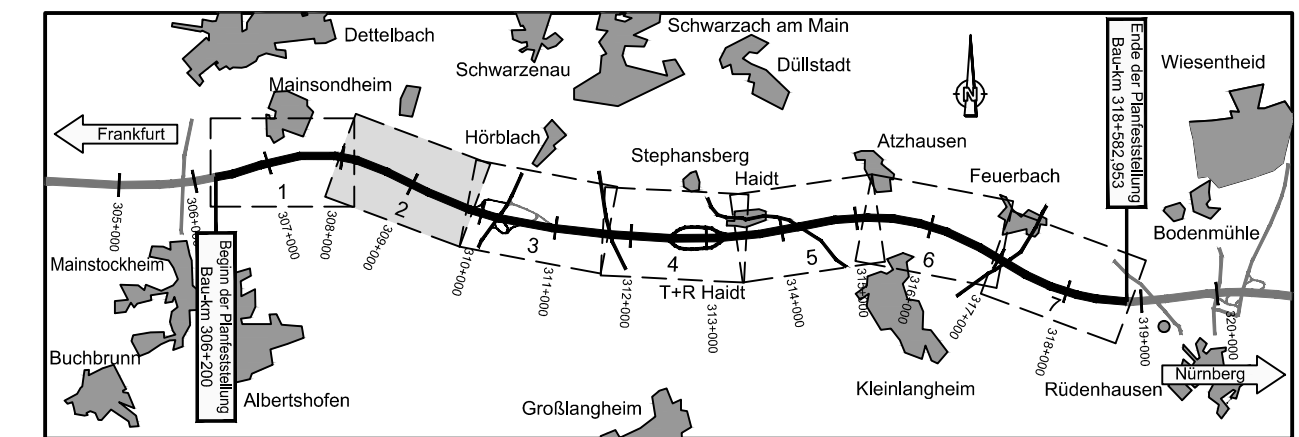

Planänderung vom 07.11. 2014 ersetzt Unterlage 12.3 Blatt 2			
Nr.	Art der Änderung	Datum	Name
1	Neutrassierung der GVS Mainsondheim - Hörblach		
	Änderung Abmessung und Zulauf ASB und RHB 307-2L		
	Ergänzung Stromföhrleitung (0,4kV) / Blendschutz		
	Anpassung Biotopschutzzaune / Anpassung Waldmantel-Schutzpflanzung	07.11.2014	Malchartzcek

Bearbeitung:			Datum	Zeichen
Dipl.-Biol. Klaus Demuth			11/2014	planzeichnen
Bärenschanzstr. 73 RG				
90429 Nürnberg			11/2014	Malchartzcek
Tel. 0911/274488-0				
Fax: 0911/274488-1				
email: k.demuth@ifanos-planung.de				
www.ifanos-planung.de				
ifanos PLANUNG				
Nürnberg, den 07.11.2014				
(Dipl.-Biol. Klaus Demuth)				

Freistaat Bayern Autobahndirektion Nordbayern		Unterlage		12.3
Pascherhofstraße 55, 90462 Nürnberg TEL. 0911462-1411 FAX 0911462-1458, E-MAIL: poststelle@adnb.bayern.de		Blatt Nr.		2E
Planfeststellung		Datum		Zeichen
BAB A3 Frankfurt - Nürnberg	bearbeitet	Gz:		
	gezeichnet	Gz:		
	geprüft	Gz: 1412		mst
östlich Mainbrücke Dettelbach - westlich AS Wiesentheid	Landschaftspflegerischer Maßnahmenplan			
	Bau-km 309+580 bis Bau-km 311+490			
6-streifiger Ausbau von Bau-km 306+200 bis Bau-km 318+582,953		Maßstab 1 : 2.000		
Aufgestellt: Nürnberg, den 29.07.2011 / 07.11.2014 Autobahndirektion Nordbayern  Berlisch, Dipl. Ing. (FH)				
Projekt: A3-Dettelbach		Geobasisdaten: ©Bayerische Vermessungsverwaltung (www.geobasis.bayern.de) "Darstellung der Flurkarte als Eigentumsnachweis nicht gestattet."		