



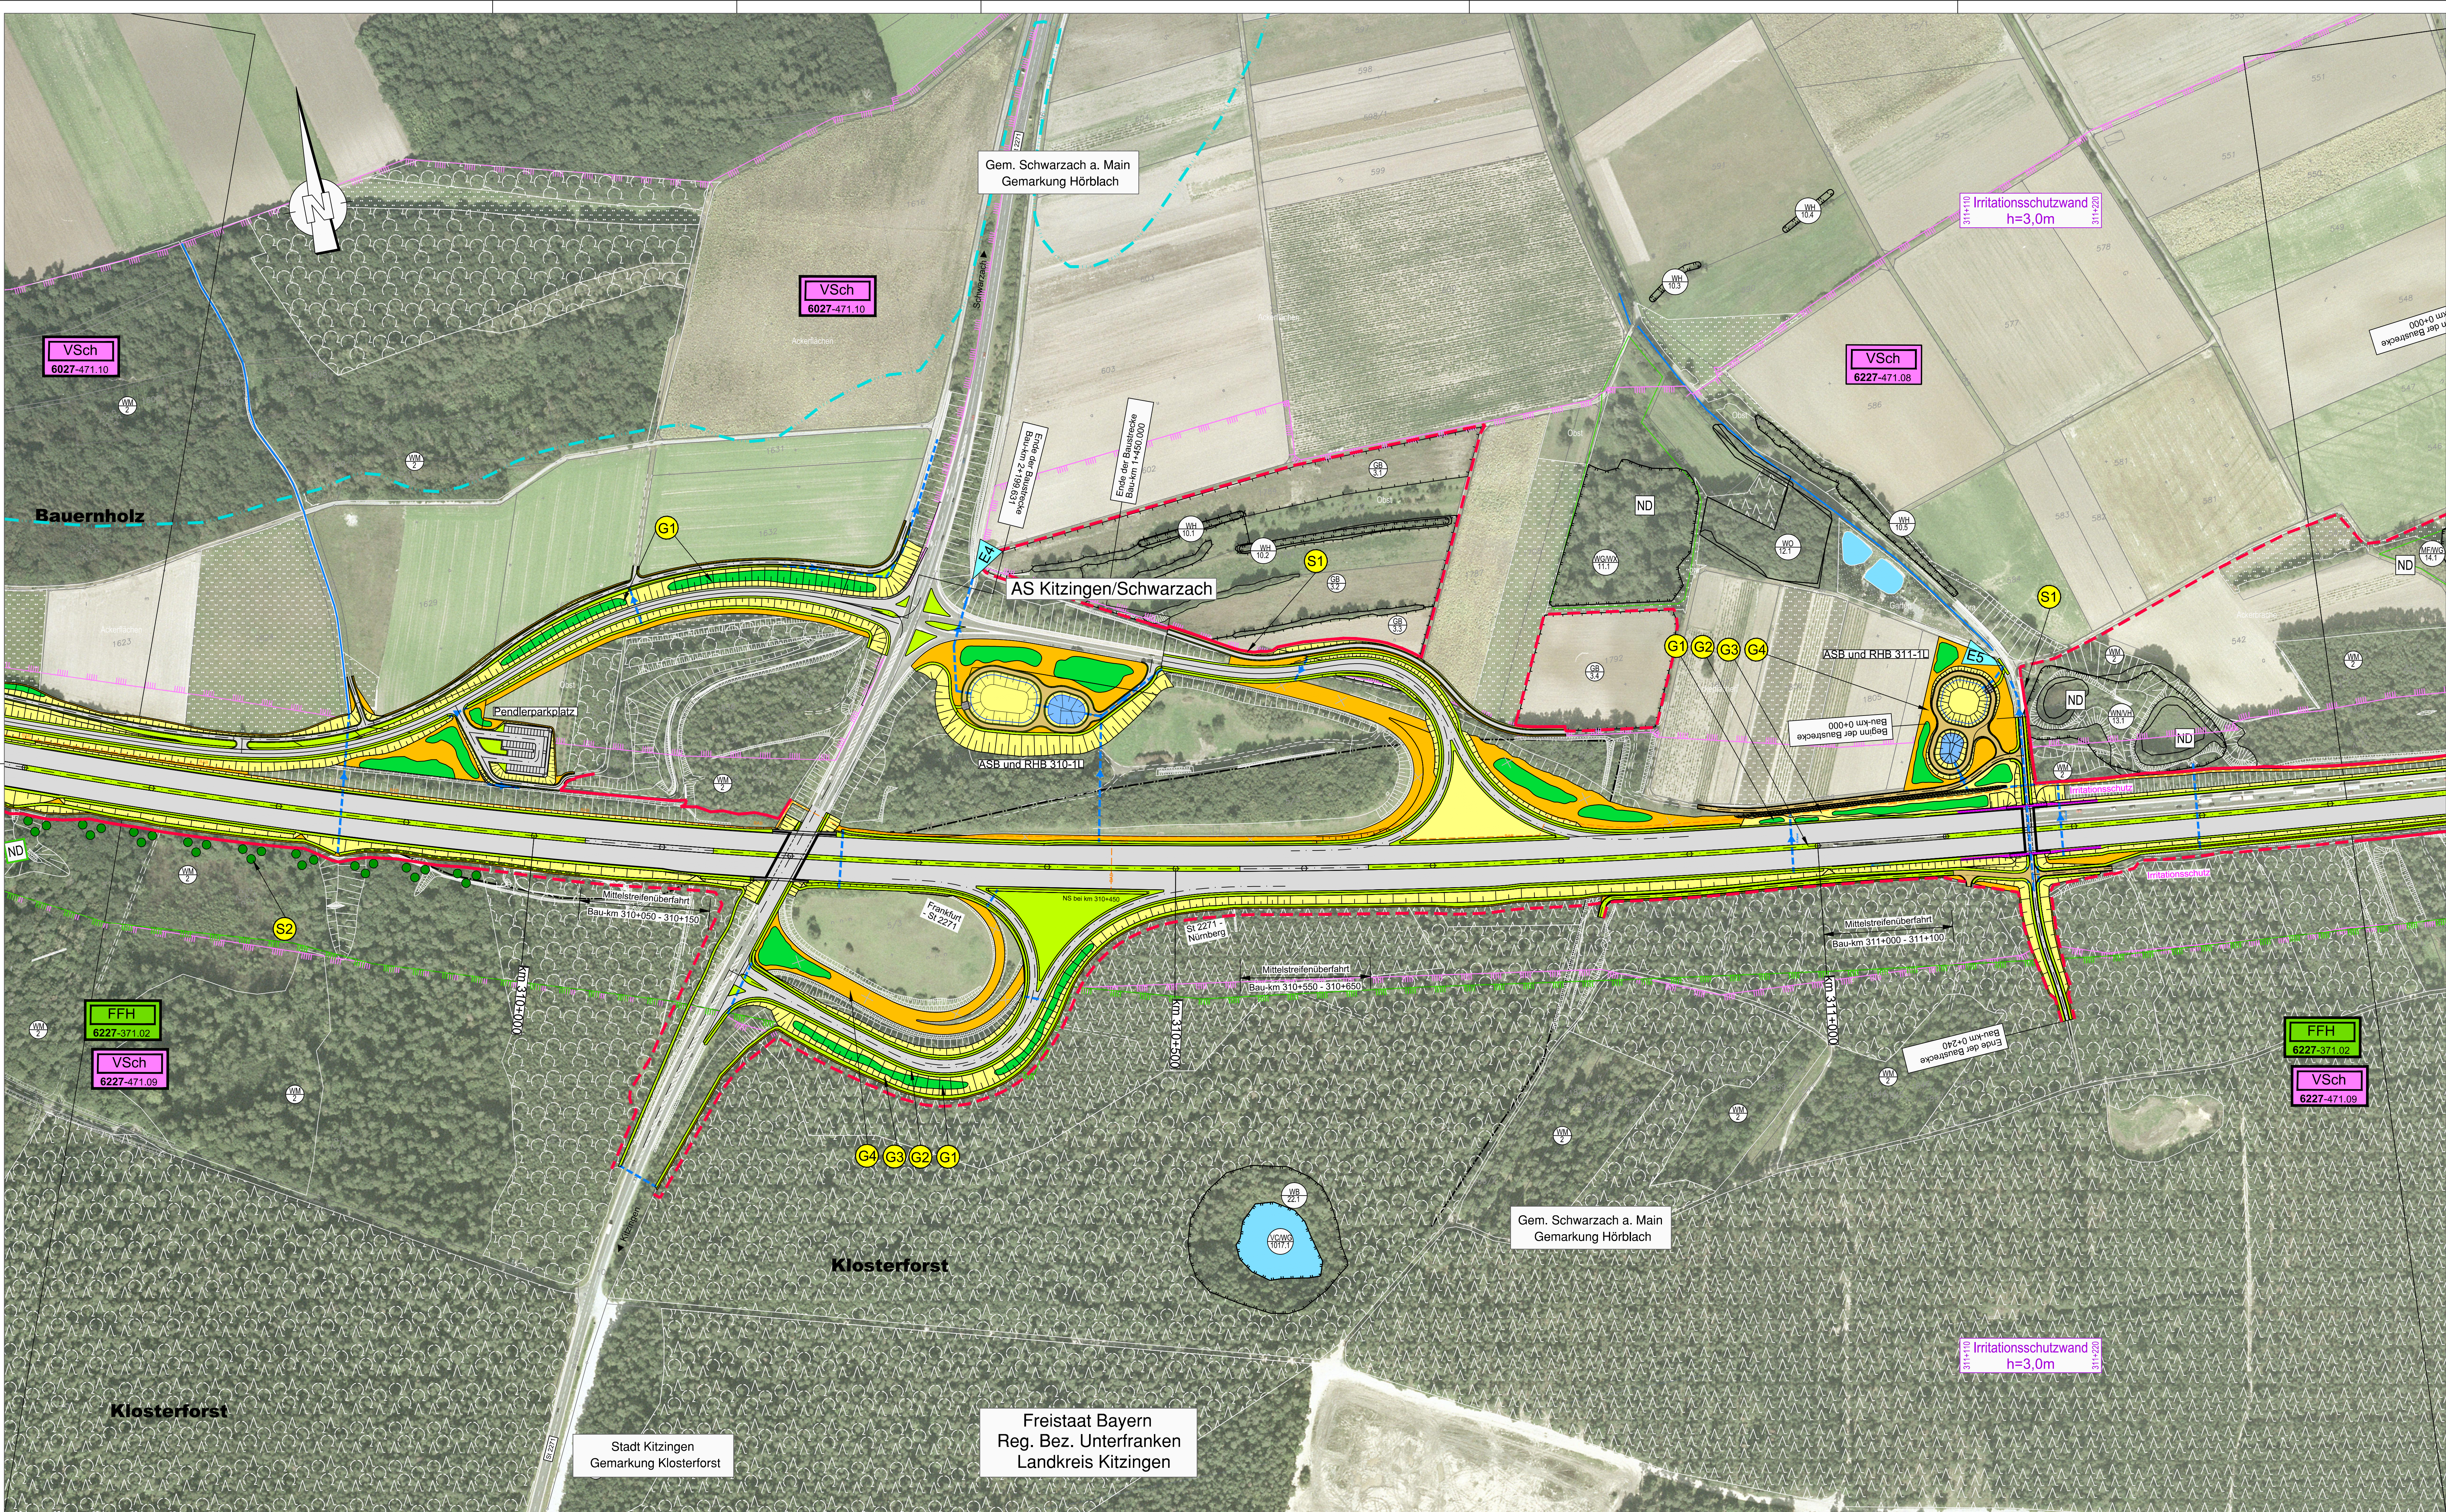

Maßnahmen (Legende zum Bestand : siehe LBKP Unterlage 12.1)

- versiegelte Flächen, Straßen / wassergebundene Wege
- Absetzbecken
- Landschaftspflegerische Maßnahmen
 - Waldneugründung / Waldmantel-Schutzpflanzung
 - Gehölzpflanzung / Pflanzung von Einzelbäumen
 - Landschaftsrassenansaat, intensiv
 - Landschaftsrassenansaat, extensiv
 - Anlage von Sukzessionsflächen
 - Anlage von extensiv bewirtschafteten Ackerflächen
- Biotopbaumgruppen im Klosterforst
- ökologisch wertvoller, zu schützender Bereich im Umfeld der Baumaßnahme, keine vorübergehende Inanspruchnahme (nur in begründeten Ausnahmefällen)
- wie oben; zusätzlich Anlage eines Schutzzaunes
- Lärmschutzwand und/oder Irritationsschutz
- Gestaltungsmaßnahme
 - 1 = Gehölzpflanzung, Pflanzung von Einzelbäumen
 - 2 = Landschaftsrassenansaat, intensiv
 - 3 = Landschaftsrassenansaat, extensiv
 - 4 = Sukzession ohne Oberbodenabdeckung
 - 5 = Waldneugründung
- Schutzmaßnahme
 - 1 = Biotopschutzzaun
 - 2 = Waldrandunterpflanzung / Waldmantelpflanzung
- Naturschutzfachliche Maßnahme (Ausgleich und Ersatz)
- Maßnahme zur Schadensbegrenzung (FFH/VSch)
- CEF/ funktionserhaltende Maßnahmen (saP)
- Abgrenzung der naturschutzfachlichen Maßnahmenflächen

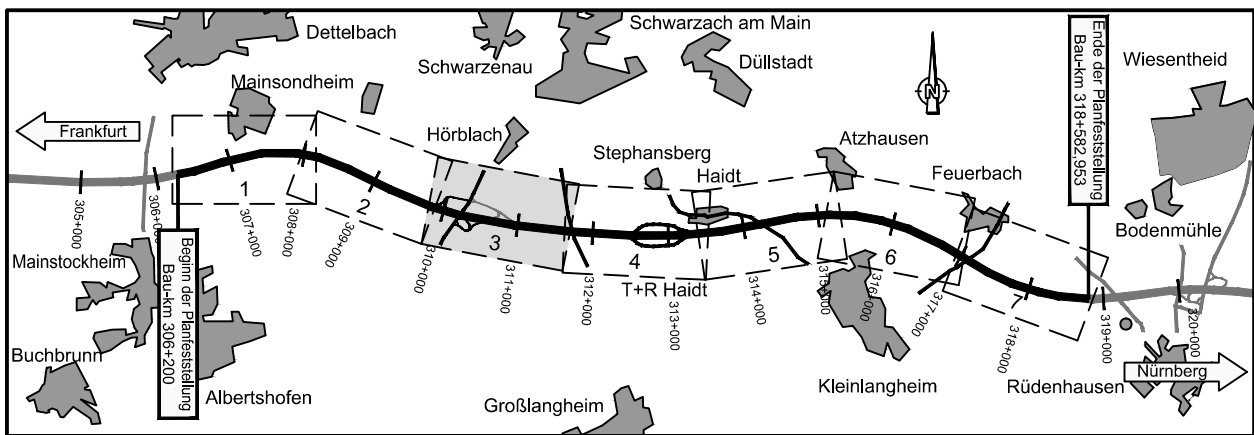

Planänderung vom 30.09.2015 ersetzt Unterlage 12.3 Blatt 3E			
Nr.	Art der Änderung	Datum	Name
1	Umplanung und Verlegung ASB und RHB 310-1L		
	Umplanung und Verlegung AS Kitzingen / Schwarzach		
	Ableitung ASB und RHB 311-L / Ergänzung Pendlerparkplatz		
	Anpassung Biotopschutzzaune	07.11.2014	Malcharteck
2	Ergänzung Wirtschaftsweg		

Bearbeitung:	Dipl.-Biol. Klaus Demuth Bärenschanzstr. 73 RG 90429 Nürnberg Tel. 0911274488-0 Fax 0911274488-1 email: k.demuth@ifanos-planung.de www.ifanos-planung.de	ifanos PLANUNG	Datum	gezeichnet	09/2015	planzeichnen
				bearbeitet	09/2015	Malcharteck
				geprüft		
					Nürnberg, den 30.09.2015	(Dipl.-Biol. Klaus Demuth)

Freistaat Bayern Autobahndirektion Nordbayern Flaechenverkehrsamt 55, 90402 Nürnberg TEL. 09114621-401, FAX 09114621-405, E-MAIL: poststelle@dnrbn.bayern.de		Unterlage	12.3
Planfeststellung		Blatt Nr.	3EE
BAB A3 Frankfurt - Nürnberg		Datum	Zeichen
östlich Mainbrücke Dettelbach - westlich AS Wiesentheid			
6-streifiger Ausbau von Bau-km 306+200 bis Bau-km 318+582,953		Landschaftspflegerischer Maßnahmenplan Bau-km 309+580 bis Bau-km 311+490 Maßstab 1 : 2.000	
Aufgestellt: Nürnberg, den 29.07.2011 / 07.11.2014 / 30.09.2015 Autobahndirektion Nordbayern Weidinger-Knapp, Bauoberbaurat		Geobasisdaten: ©Bayerische Vermessungsverwaltung (www.geodaten.bayern.de)	
Projekt: AS-Dettelbach		*Darstellung der Flurkarte als Eigentumsnachweis nicht gestattet.*	