



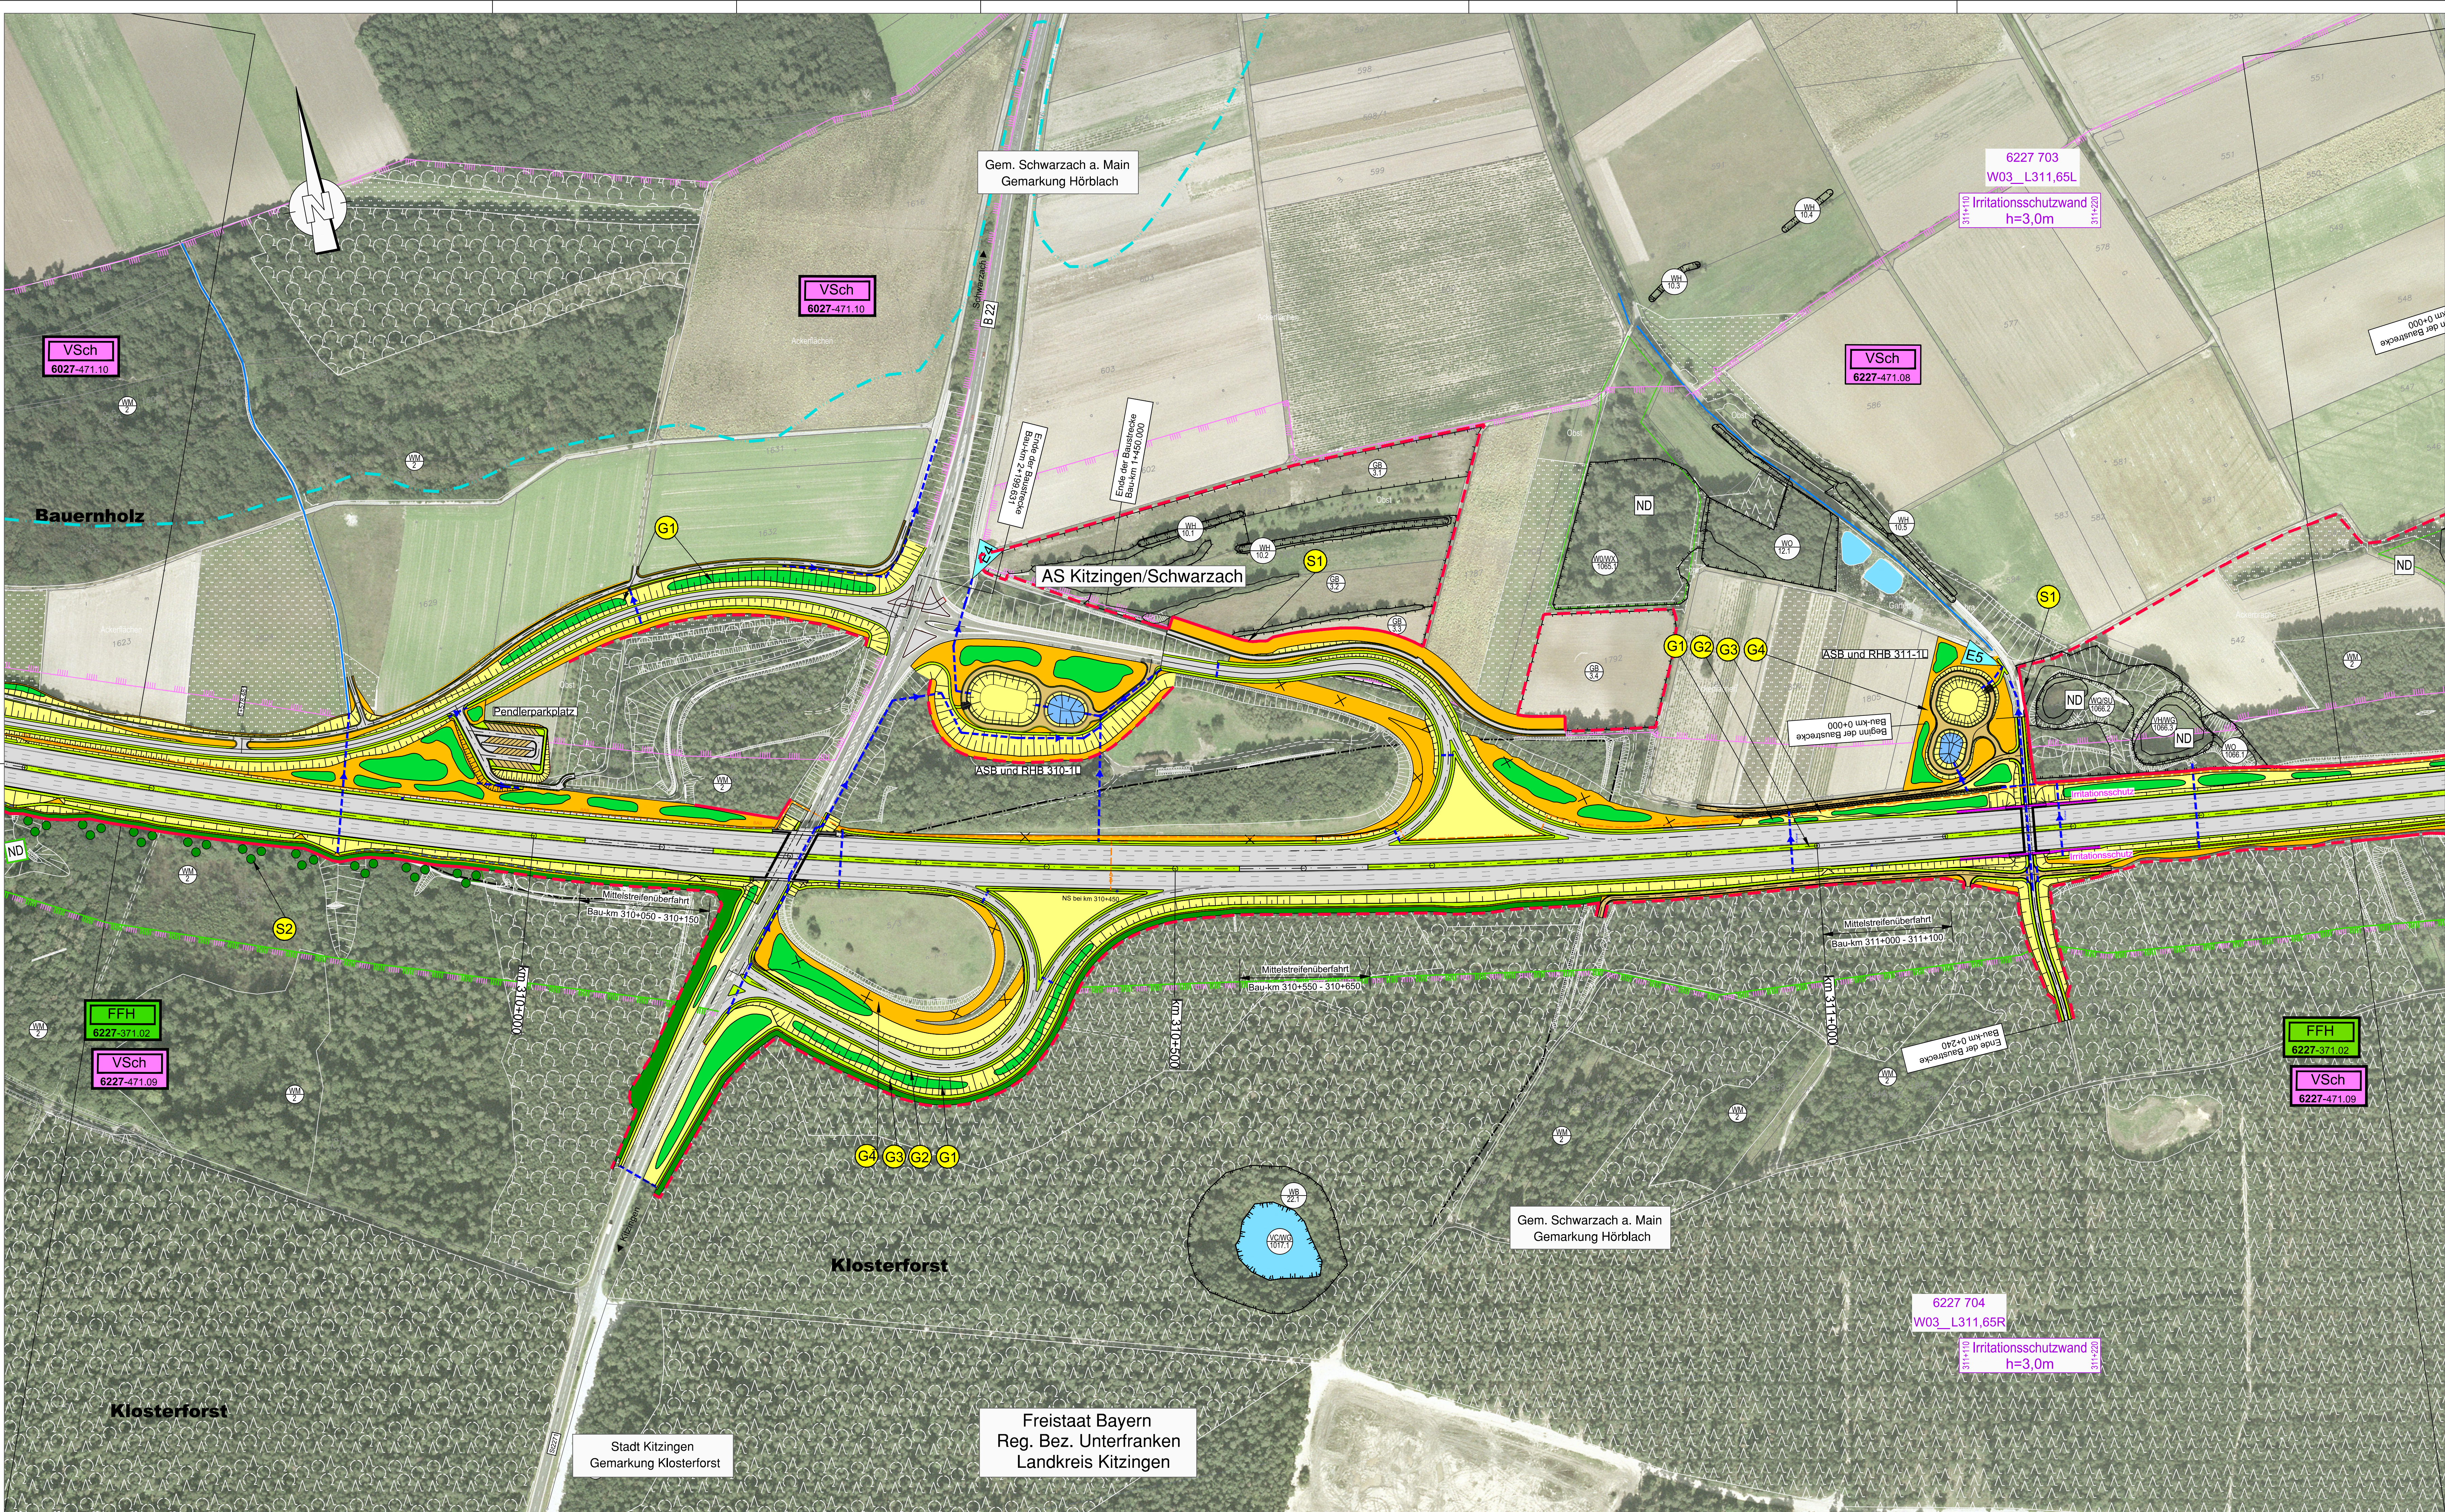

Maßnahmen (Legende zum Bestand : siehe LBKP Unterlage 12.1)

- versiegelte Flächen, Straßen / wassergebundene Wege
- Absetzbecken
- Landschaftspflegerische Maßnahmen
  - Waldneugründung / Waldmantel-Schutzpflanzung
  - Gehölzpflanzung / Pflanzung von Einzelbäumen
  - Landschaftsrassenansaat, intensiv
  - Landschaftsrassenansaat, extensiv
  - Anlage von Sukzessionsflächen
  - Biotopbaumgruppen im Klosterforst
  - ökologisch wertvoller, zu schützender Bereich im Umfeld der Baumaßnahme, keine vorübergehende Inanspruchnahme (nur in begründeten Ausnahmefällen)
  - wie oben; zusätzlich Anlage eines Schutzzaunes
  - Lärmschutzwand und/oder Irritationsschutz
- Gestaltungsmaßnahme
  - 1 = Gehölzpflanzung, Pflanzung von Einzelbäumen
  - 2 = Landschaftsrassenansaat, intensiv
  - 3 = Landschaftsrassenansaat, extensiv
  - 4 = Sukzession ohne Oberbodenandeckung
  - 5 = Waldneugründung
- Schutzmaßnahme
  - 1 = Biotopschutzzaun
  - 2 = Waldrandunterpflanzung / Waldmantelpflanzung
- Naturschutzfachliche Maßnahme (Ausgleich und Ersatz)
- Maßnahme zur Schadensbegrenzung (FFH/VSch) CEF/ funktionserhaltende Maßnahmen (saP)
- Abgrenzung der naturschutzfachlichen Maßnahmenflächen

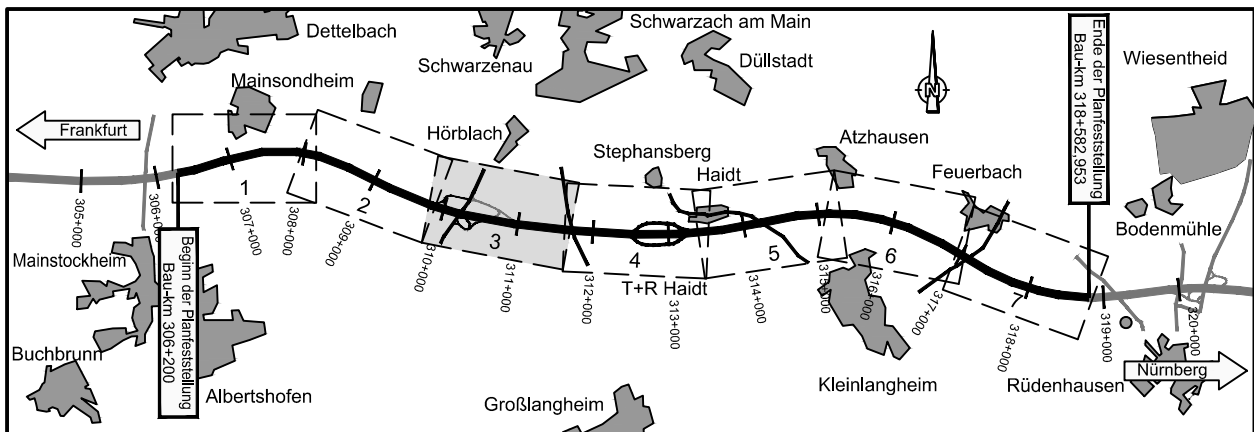

| Nr. | Art der Änderung                                           | Datum      | Name        |
|-----|------------------------------------------------------------|------------|-------------|
| 1   | Umpflanzung und Verlegung ASB und RHB 310-1L               |            |             |
|     | Umpflanzung und Verlegung AS Kitzingen / Schwarzach        |            |             |
|     | Ableitung ASB und RHB 311-L / Ergänzung Pendlerparkplatz   | 07.11.2014 | Malcharteck |
|     | Anpassung Biotopschutzzaune                                |            |             |
| 2   | Ergänzung Wirtschaftsweg                                   |            |             |
| 3   | Anpassung Biotopkartierung / FFH-Gebietsgrenzen            | 26.07.2016 | Malcharteck |
|     | Anpassung Pendlerparkplatz, Umschlufung St 2271 zu B 22    |            |             |
|     | Führung G + R im Knoten AS Kitzingen / Schwarzach Nord     |            |             |
|     | Anpassung ökologisch wertvolle Bereiche / Biotopschutzzaun | 26.07.2016 | Malcharteck |

|              |   |                                       |                                 |                        |
|--------------|---|---------------------------------------|---------------------------------|------------------------|
| Bearbeitung: | Dipl.-Biol. Klaus Demuth<br>Bärenschanzstr. 73 RG<br>90429 Nürnberg<br>Tel. 0911274488-0<br>Fax: 0911274488-1<br>email: k.demuth@ifanos-planung.de<br>www.ifanos-planung.de | gezeichnet<br>07/2016<br>planzeichnen | Datum<br>07/2016<br>Malcharteck | Zeichen<br>malcharteck |
|--------------|---|---------------------------------------|---------------------------------|------------------------|

|   |                                                                                 |
|---|---------------------------------------------------------------------------------|
| Freistaat Bayern<br>Autobahndirektion Nordbayern                                                           | Unterlage<br>12.3                                                               |
| Flächenhaftungs-SS, 90402 Nürnberg<br>TEL 09114621-41, FAX 09114621-435, E-MAIL: poststelle@dnro.bayern.de | Blatt Nr.<br>3EE                                                                |
| Planfeststellung                                                                                           | Datum<br>Zeichen                                                                |
| BAB A3 Frankfurt - Nürnberg                                                                                | bearbeitet Gz:                                                                  |
| östlich Mainbrücke Dettelbach - westlich AS Wiesentheid                                                    | gezeichnet Gz:                                                                  |
| von Bau-km 306+200 bis Bau-km 318+582,953                                                                  | Gz: 1412 07/2016 mst                                                            |
| 6-streifiger Ausbau                                                                                        | Landschaftspflegerischer Maßnahmenplan                                          |
|   | Bau-km 309+580 bis Bau-km 311+490                                               |
| Aufgestellt: Nürnberg, den 29.07.2011 / 07.11.2014 / 30.09.2015 / 26.07.2016                               | Maßstab 1 : 2.000                                                               |
| Autobahndirektion Nordbayern                                                                               |                                                                                 |
| Westdinger-Knapp, Bauüberw.                                                                                |                                                                                 |
|   | Geobasisdaten:<br>©Bayerische Vermessungsverwaltung<br>(www.geobasis.bayern.de) |
| Projekt: AS-Dettelbach                                                                                     | *Darstellung der Flurkarte als Eigentumsnachweis nicht gestattet.*              |