



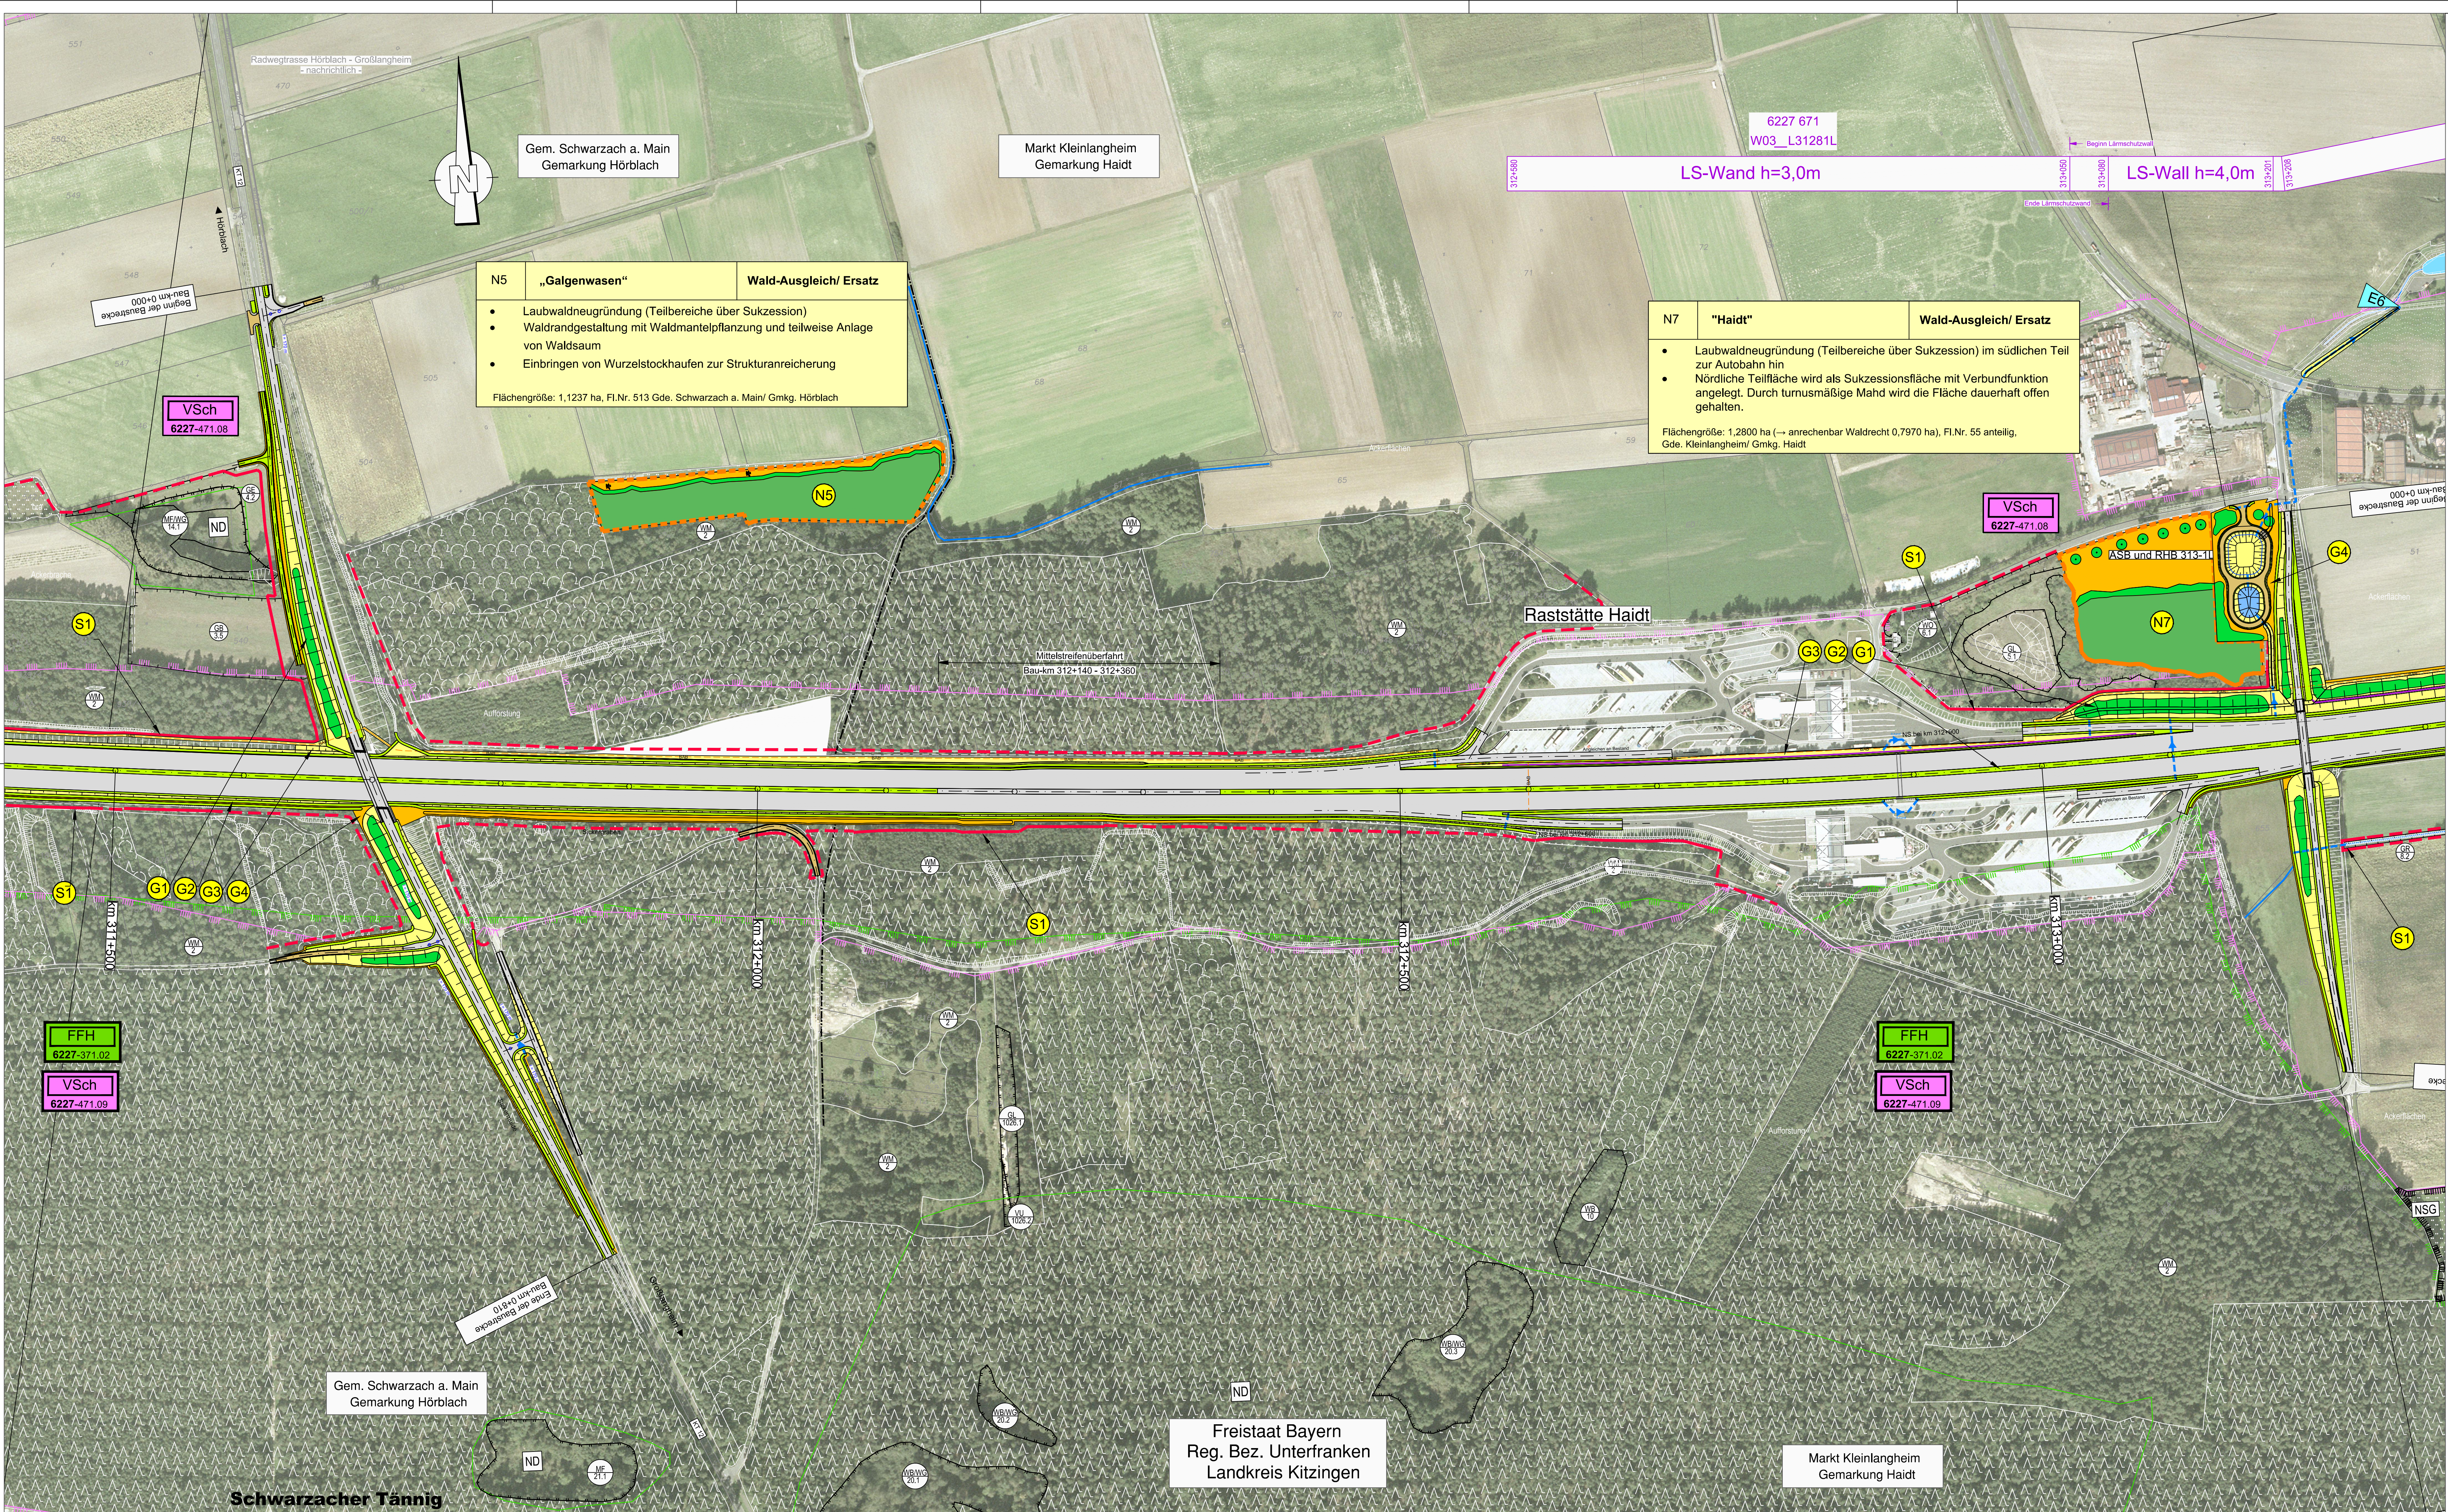

Maßnahmen (Legende zum Bestand : siehe LBKP Unterlage 12.1)

- versiegelte Flächen, Straßen / wassergebundene Wege
- Absetzbecken
- Landschaftspflegerische Maßnahmen
 - Waldneugründung / Waldmantel-Schutzpflanzung
 - Gehölzpflanzung / Pflanzung von Einzelbäumen
 - Landschaftsrassenansaat, intensiv
 - Landschaftsrassenansaat, extensiv
 - Anlage von Sukzessionsflächen/ teilweise mit Einbringen von Wurzelstockhaufen
 - Anlage von extensiv bewirtschafteten Ackerflächen
 - Biotopbaumgruppen im Klosterforst
 - ökologisch wertvoller, zu schützender Bereich im Umfeld der Baumaßnahme, keine vorübergehende Inanspruchnahme (nur in begründeten Ausnahmefällen)
 - wie oben; zusätzlich Anlage eines Schutzzaunes
 - Lärmschutzwand und /oder Irritationsschutz
- Gestaltungsmaßnahme
 - 1 = Gehölzpflanzung, Pflanzung von Einzelbäumen
 - 2 = Landschaftsrassenansaat, intensiv
 - 3 = Landschaftsrassenansaat, extensiv
 - 4 = Sukzession ohne Oberbodenandeckung
 - 5 = Waldneugründung
- Schutzmaßnahme
 - 1 = Biotopschutzzaun
 - 2 = Waldrandunterpflanzung / Waldmantelpflanzung
- Naturschutzfachliche Maßnahme (Ausgleich und Ersatz)
 - Maßnahme zur Schadensbegrenzung (FFH/VSch)
 - CEF/ funktionserhaltende Maßnahmen (saP)
- Abgrenzung der naturschutzfachlichen Maßnahmenflächen

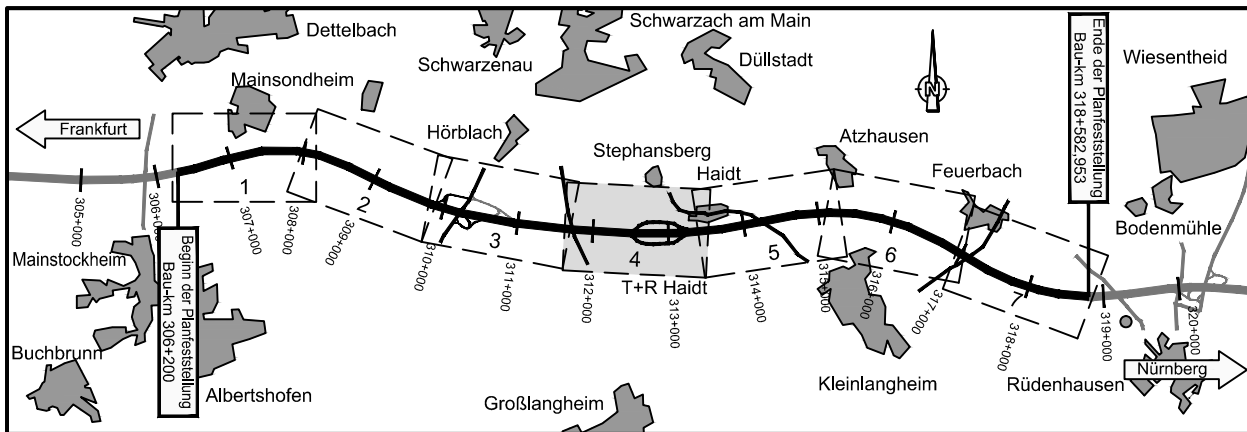

Nr.	Art der Änderung	Datum	Name
1	Wald-Ausgleich/ Ersatz N5 entfällt	07.11.2014	Malchertzock

Bearbeitung:	Dipl.-Biol. Klaus Demuth Bärenschanzstr. 73 RG 90429 Nürnberg Tel. 0911274488-0 Fax 0911274488-1 email: k.demuth@ifanos-planung.de www.ifanos-planung.de	ifanos PLANUNG	gezeichnet 11/2014 planzeichnen	Datum 11/2014 Malchertzock	Zeichen
--------------	--	--------------------------	---------------------------------------	----------------------------------	---------

Freistaat Bayern Autobahndirektion Nordbayern		Unterlage	12.3
Flächenhaftigkeit 55, 90402 Nürnberg TEL 09114621-41, FAX 09114621-435, E-MAIL: poststelle@atn.bayern.de		Blatt Nr.	4E
Planfeststellung		Datum	Zeichen
BAB A3 Frankfurt - Nürnberg		bearbeitet Gz:	
östlich Mainbrücke Dettelbach - westlich AS Wiesentheid		gezeichnet Gz:	
von Bau-km 306+200 bis Bau-km 318+582,953		Gz: 1412	mst
Aufgestellt: Nürnberg, den 29.07.2011 / 07.11.2014 Autobahndirektion Nordbayern		Landschaftspflegerischer Maßnahmenplan Bau-km 309+580 bis Bau-km 311+490 Maßstab 1 : 2.000	
Geobasisdaten: ©Bayerische Vermessungsverwaltung (www.geobasis.bayern.de)		*Darstellung der Flurkarte als Eigentumsnachweis nicht gestattet.*	