



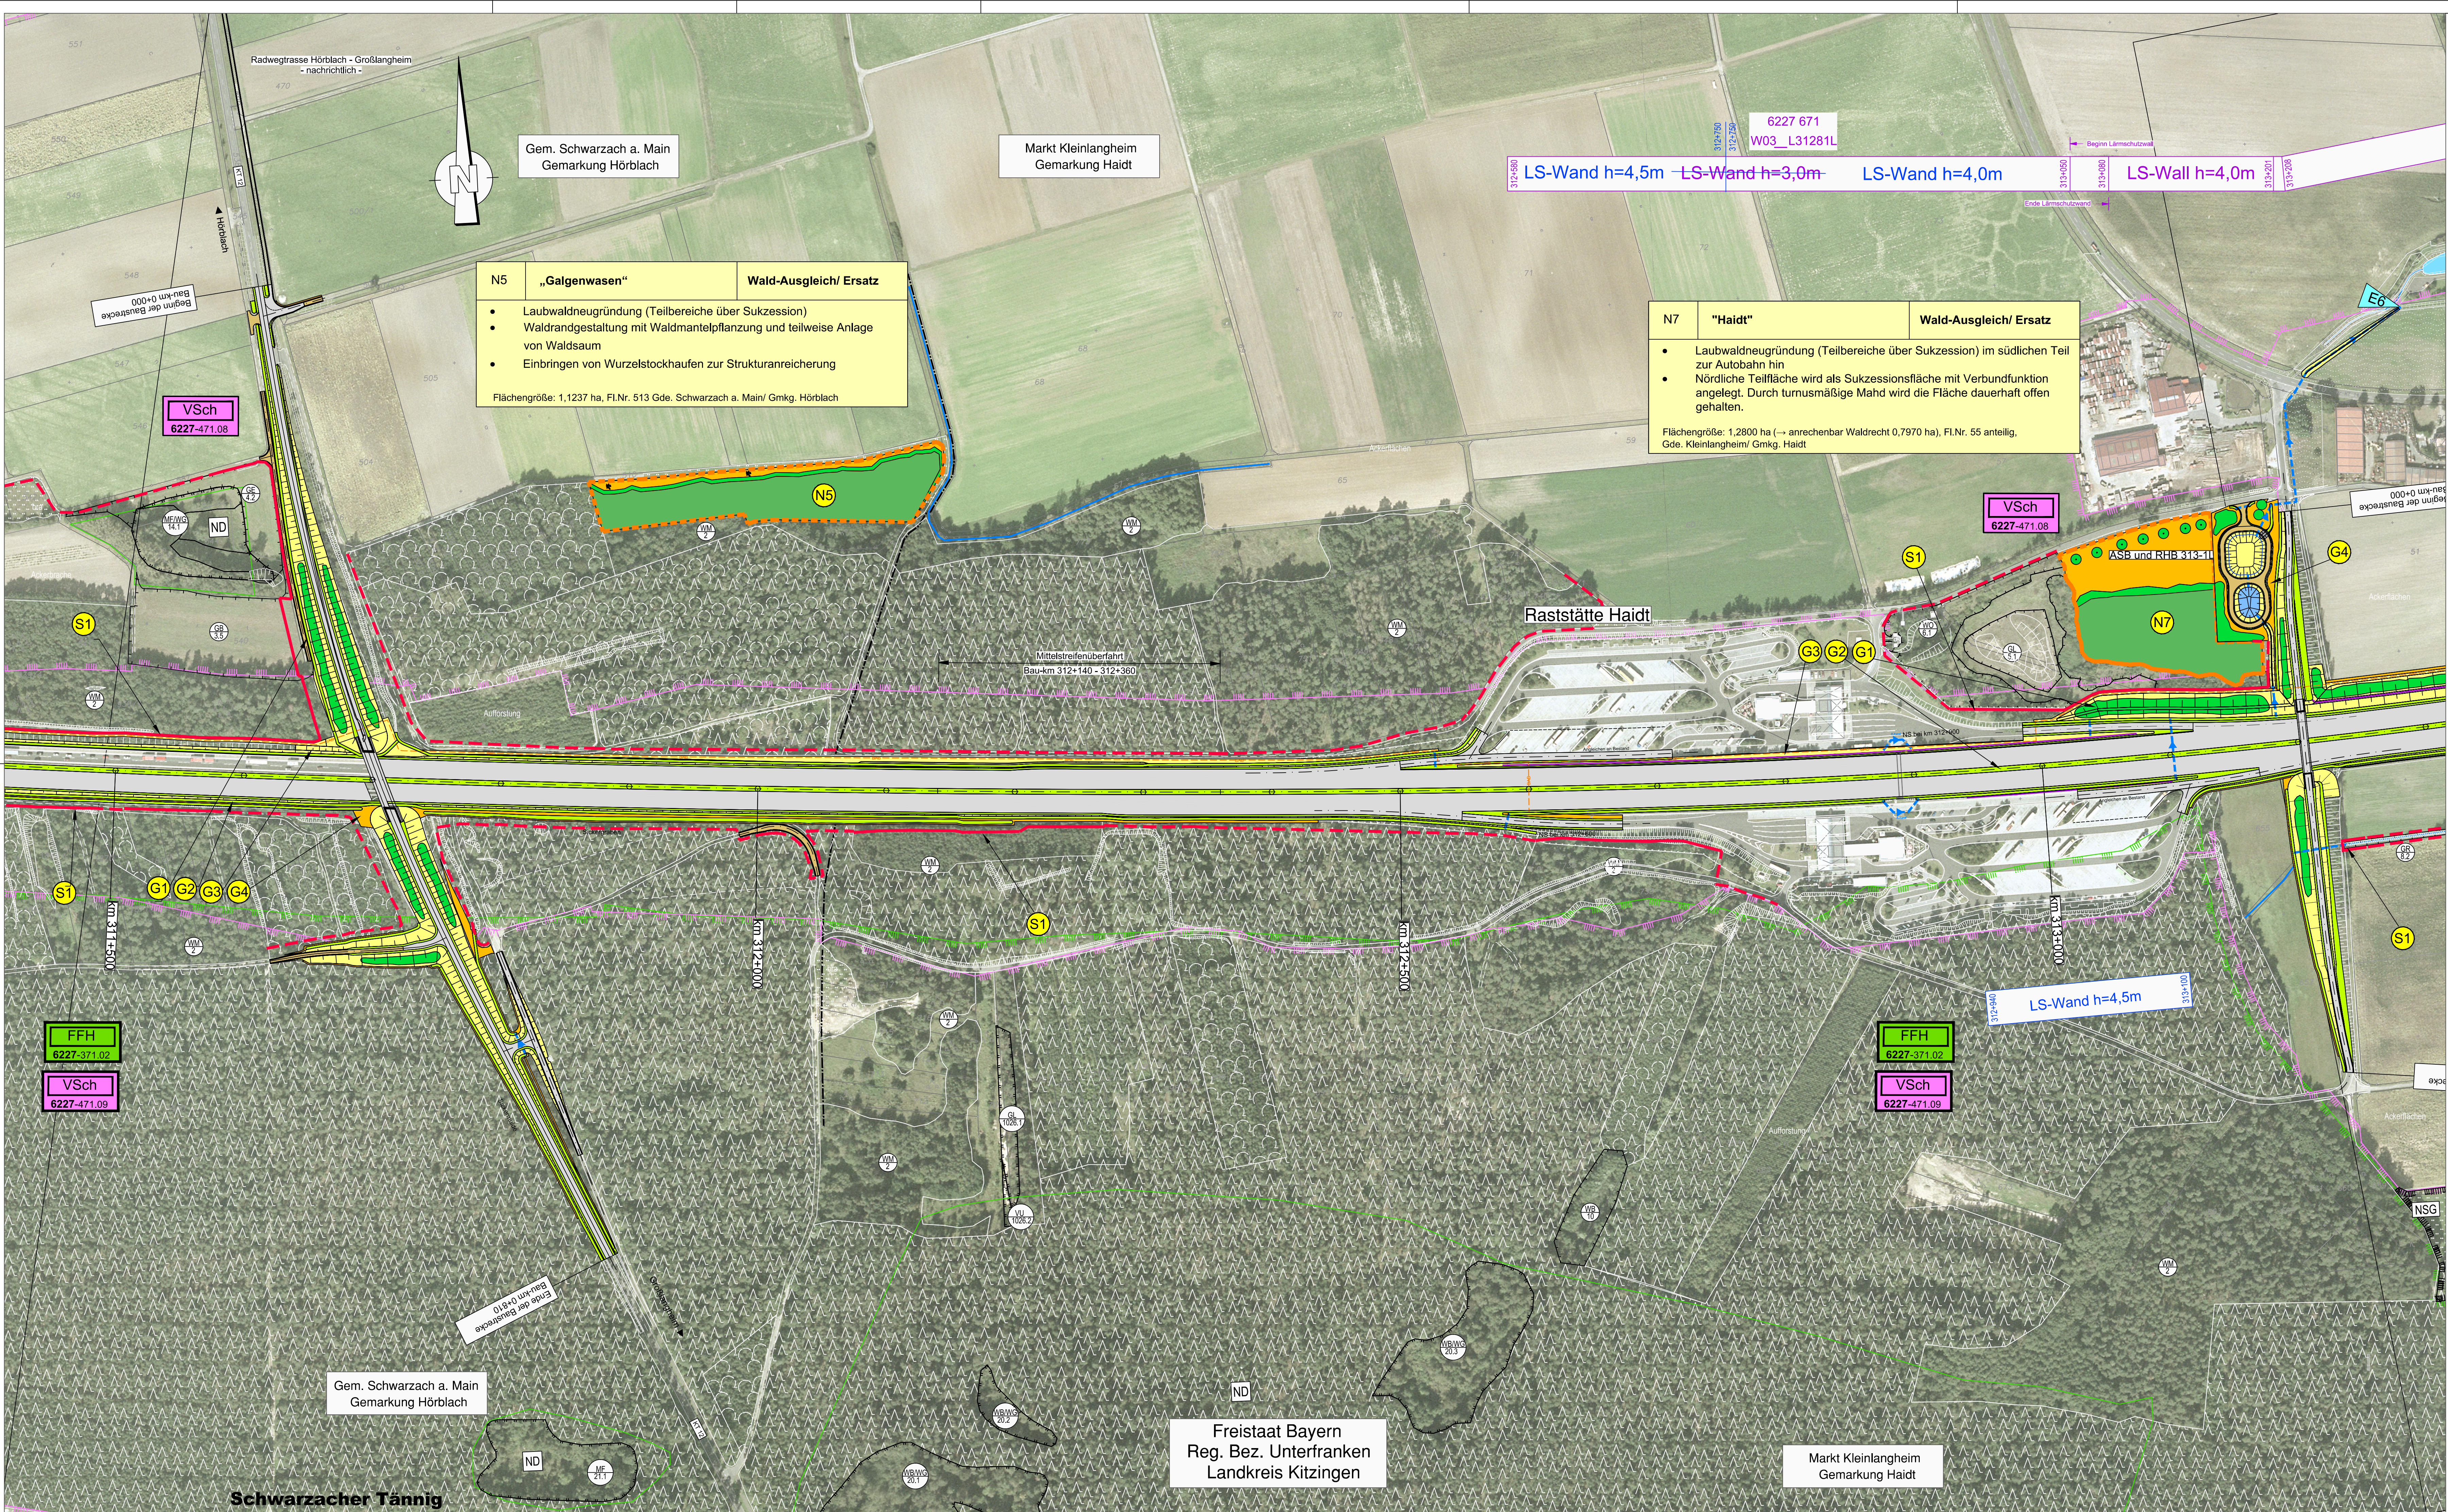


Maßnahmen (Legende zum Bestand : siehe LBKP Unterlage 12.1)

- versiegelte Flächen, Straßen / wassergebundene Wege
- Absetzbecken
- Landschaftspflegerische Maßnahmen
 - Waldneugründung / Waldmantel-Schutzpflanzung
 - Gehölzpflanzung / Pflanzung von Einzelbäumen
 - Landschaftsrasenansaat, intensiv
 - Landschaftsrasenansaat, extensiv
 - Anlage von Sukzessionsflächen/ teilweise mit Einbringen von Wurzelstockhaufen
 - Anlage von extensiv bewirtschafteten Ackerflächen
 - Biotopbaumgruppen im Klosterforst
 - ökologisch wertvoller, zu schützender Bereich im Umfeld der Baumaßnahme, keine vorübergehende Inanspruchnahme (nur in begründeten Ausnahmefällen)
 - wie oben; zusätzlich Anlage eines Schutzzaunes
 - Lärmschutzwand und /oder Irritationsschutz
- Gestaltungsmaßnahme
 - 1 = Gehölzpflanzung, Pflanzung von Einzelbäumen
 - 2 = Landschaftsrasenansaat, intensiv
 - 3 = Landschaftsrasenansaat, extensiv
 - 4 = Sukzession ohne Oberbodenandeckung
 - 5 = Waldneugründung
- Schutzmaßnahme
 - 1 = Biotopschutzzaun
 - 2 = Waldrandunterpflanzung / Waldmantelpflanzung
- Naturschutzfachliche Maßnahme (Ausgleich und Ersatz)
 - Maßnahme zur Schadensbegrenzung (FFH/VSch)
 - CEF/ funktionserhaltende Maßnahmen (saP)
- Abgrenzung der naturschutzfachlichen Maßnahmenflächen

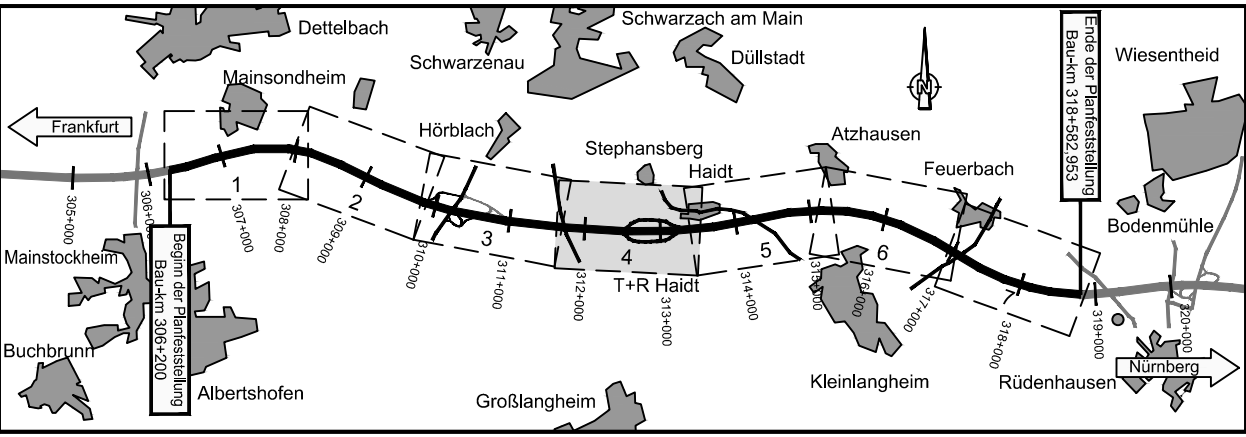

Nr.	Art der Änderung	Datum	Name
1	Wald-Ausgleich/ Ersatz N5 entfällt	07.11.2014	Malchartzcek
2	Neurassierung KT 12 auf Bestand		
	Anpassung Biotopschutzraum	30.09.2015	Malchartzcek

Bearbeitung:	Dipl.-Biol. Klaus Demuth Bärenschanzstr. 73 RG 90429 Nürnberg Tel. 0911274488-0 Fax 0911274488-1 email: k.demuth@ifanos-planung.de www.ifanos-planung.de	ifanos PLANUNG	gezeichnet 09/2015 bearbeitet 09/2015 geprüft Nürnberg, den 30.09.2015	Datum	Zeichen
			planzeichnen Malchartzcek		

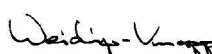Freistaat Bayern Autobahndirektion Nordbayern Flaurenbergstr. 55, 90402 Nürnberg TEL. 09114621-0, FAX 09114621-456, E-MAIL: poststelle@dnrb.bayern.de	Unterlage		12.3
	Blatt Nr.		4EE
	Datum	Zeichen	
Planfeststellung	bearbeitet	Gz:	
BAB A3 Frankfurt - Nürnberg östlich Mainbrücke Dettelbach - westlich AS Wiesentheid 6-streifiger Ausbau von Bau-km 306+200 bis Bau-km 318+582,953	gezeichnet	Gz:	
	Gz: 1412	mst	
	geprüft		
	Landschaftspflegerischer Maßnahmenplan Bau-km 311+410 bis Bau-km 313+310		
	Maßstab 1 : 2.000		
Aufgestellt: Nürnberg, den 29.07.2011 / 07.11.2014 / 30.09.2015 Autobahndirektion Nordbayern  Weidinger-Knapp, Bauoberbaurat			
	Geobasisdaten: ©Bayerische Vermessungsverwaltung (www.geodaten.bayern.de)		
Projekt: A3-Doppel	*Darstellung der Flurkarte als Eigentumsnachweis nicht gestattet.*		